


VODOINSTALACE VNITŘNÍ 1.NP
M1:50

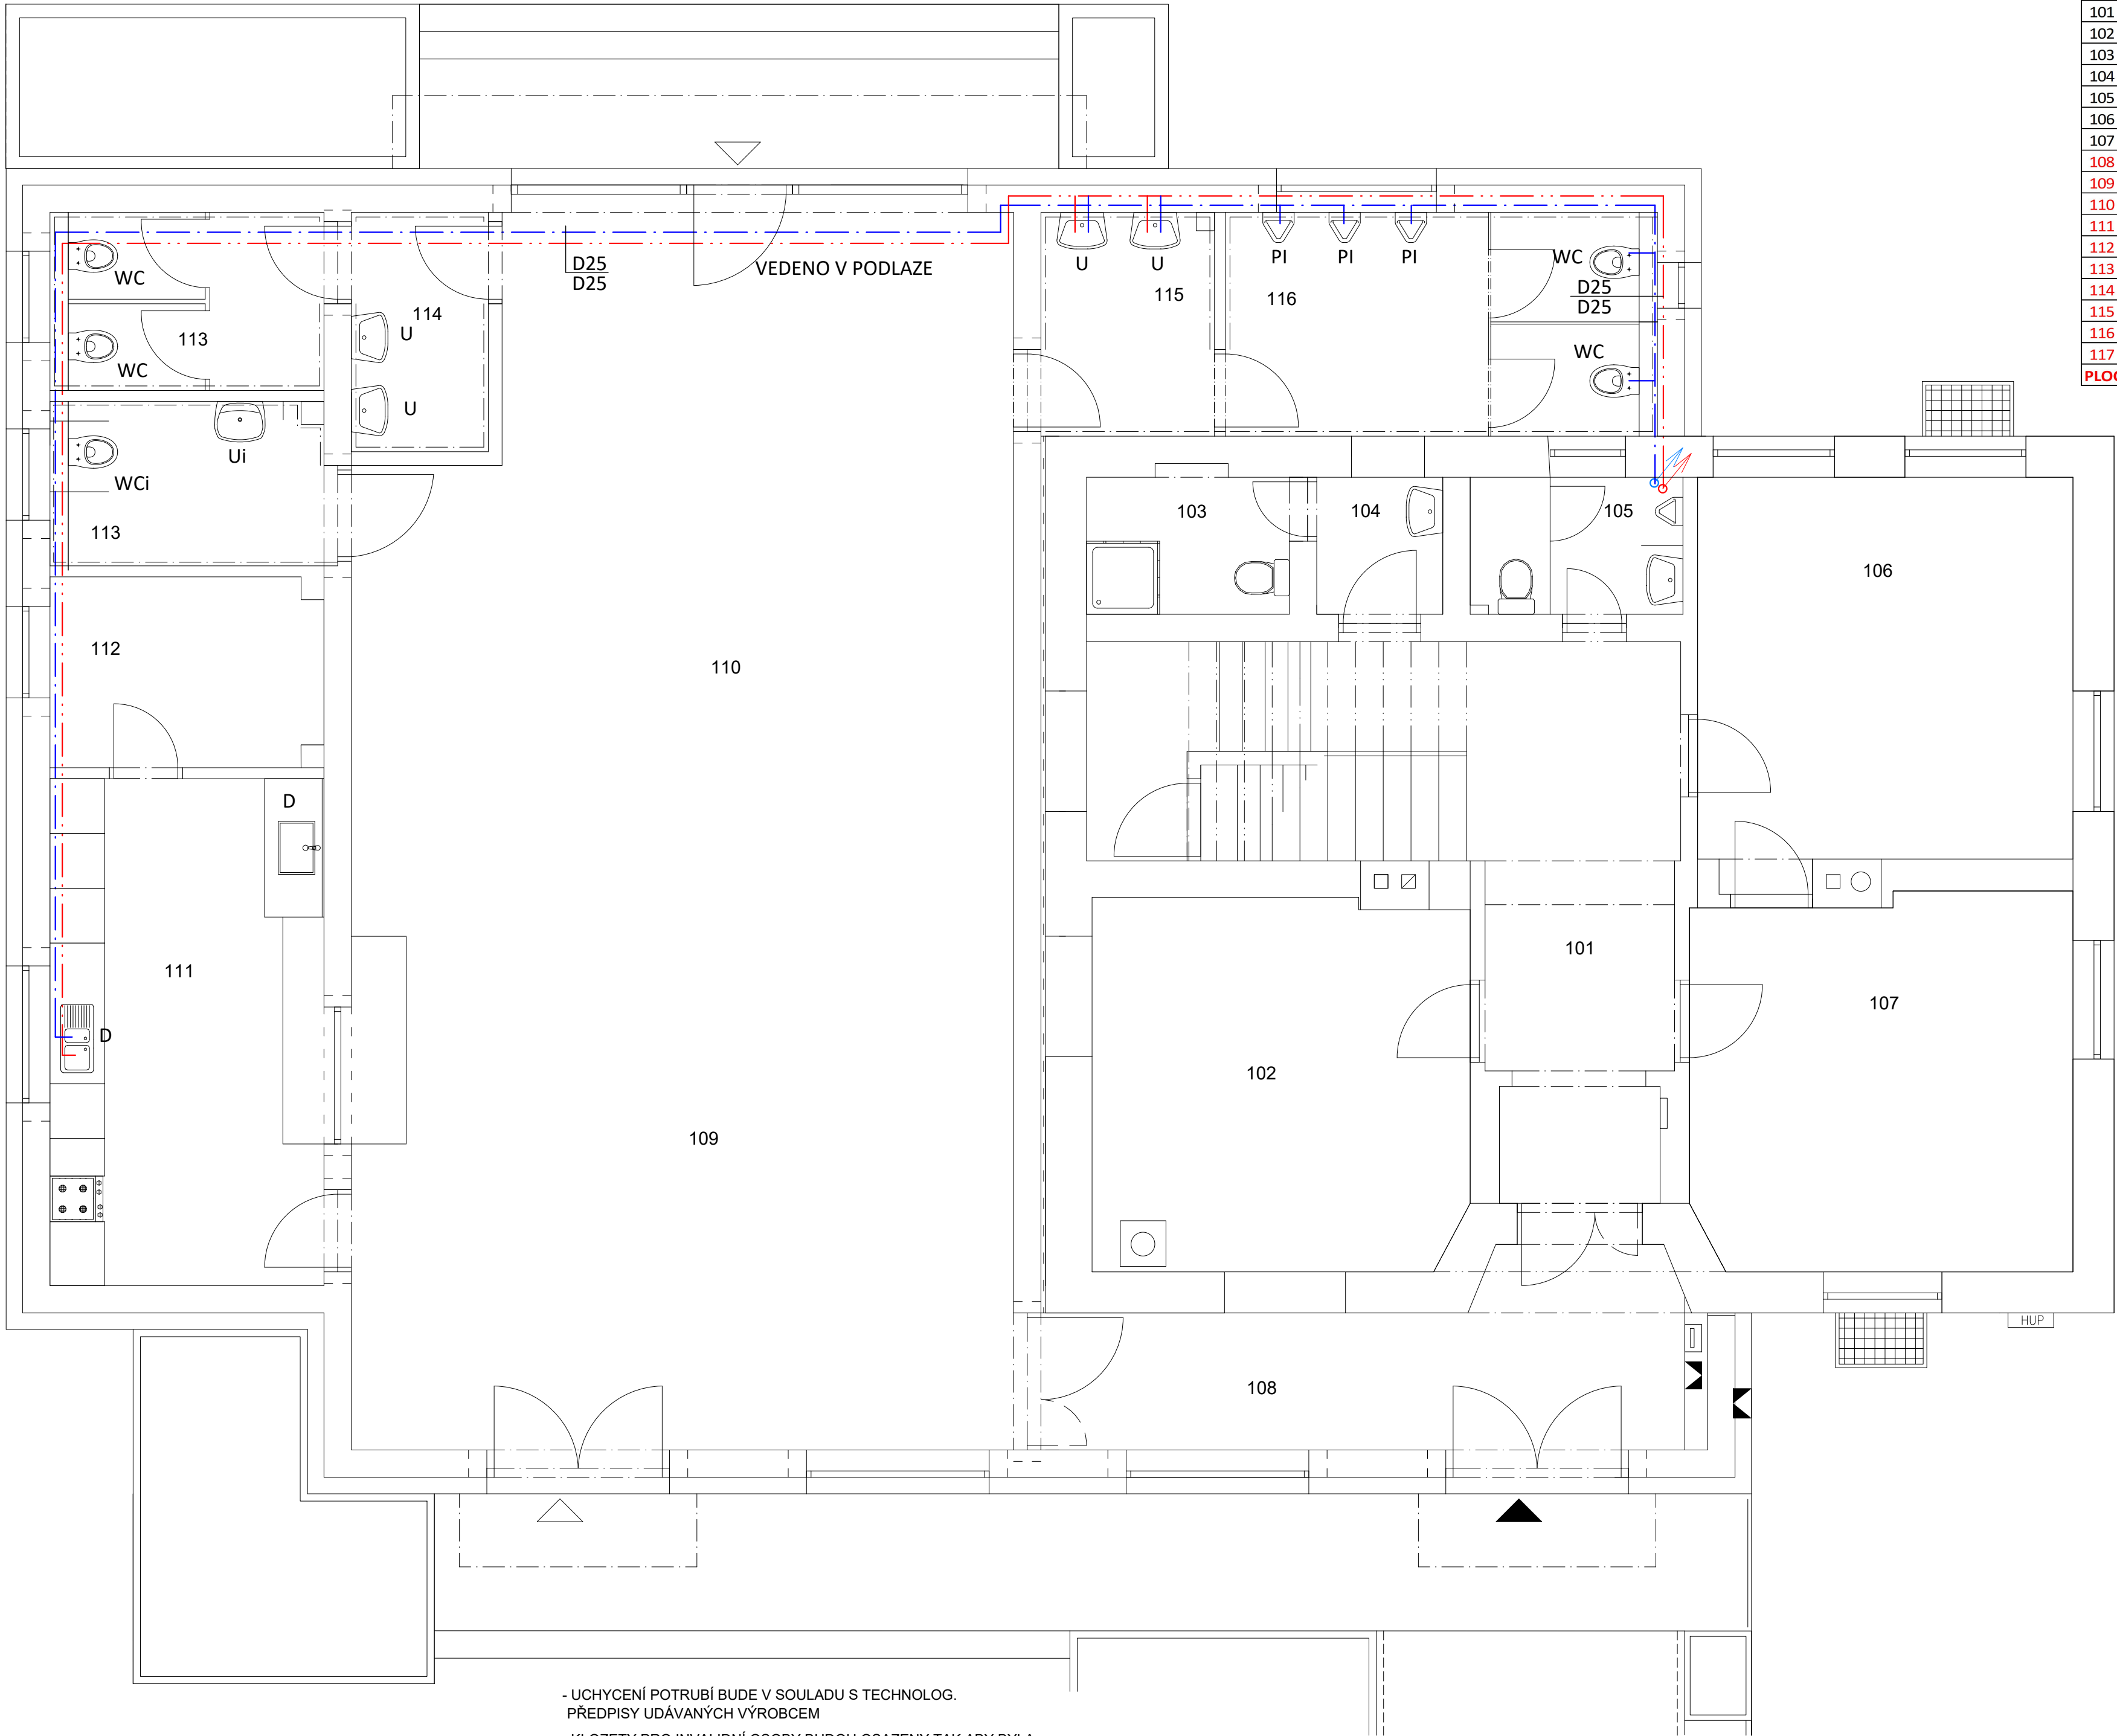

TABULKA MÍSTNOSTÍ		
Č.	Název místnosti	Plocha (m2)
101	CHODBA	15,0
102	TECHNICKÁ MÍSTNOST	16,7
103	WC + SPRCHA - ŽENY	3,4
104	UMÝVÁRNA - ŽENY	2,1
105	WC - MUŽI	3,5
106	KNIHOVNA	12,8
107	KNIHOVNA	17,0
108	VESTIBUL	22,3
109	MALÝ SÁL	29,3
110	SPOLEČENSKÝ SÁL	51,1
111	KUCHYŇ	16,7
112	SKLAD	6,6
113	UMÝVÁRNA/WC-OOSPO	5,4
114	WC ŽENY	5,5
115	UMÝVÁRNA ŽENY	4,2
116	UMÝVÁRNA MUŽI	4,2
117	WC MUŽI	12,1
PLOCHA CELKEM		227,8

LEGENDA :

- VODA STUDENÁ
- VODA TEPLÁ
- KANALIZACE ODPADNÍ
- KANALIZACE PŘIPOJOVACÍ
- STOUPAČKA SV
- STOUPAČKA TV
- KANALIZACE-ODPADY
- VÝŠKOVÁ ZMĚNA POTRUBÍ

- UCHYCENÍ POTRUBÍ BUDE V SOULADU S TECHNOLOG. PŘEDPISY UDÁVANÝCH VÝROBCEM
- KLOZETY PRO INVALIDNÍ OSOBY BUDOU OSAZENY TAK ABY BYLA HORNÍ HRANA SEDÁTKA VE VÝŠCE 460 mm NAD ÚROVNÍ ČISTÉ PODLAHY DLE VYHLÁŠKY č. 398/2009 Sb.
- MADLA VE WC KABINĚ BUDE OSAZENO DLE VYHLÁŠKY č. 395/2009 Sb.
- VŠECHNY OSTATNÍ KLOZETY BUDOU OSAZENY TAK ABY HORNÍ HRANA SEDÁTKA BYLA VE VÝŠCE 410 mm NAD ÚROVNÍ ČISTÉ PODLAHY
- UMYVADLO PRO INVALIDNÍ OSOBY BUDOU OSAZENY TAK ABY BYLA HORNÍ HRANA VE VÝŠCE 800 mm NAD ÚROVNÍ ČISTÉ PODLAHY DLE VYHLÁŠKY č. 398/2009 Sb.
- VŠECHNY OSTATNÍ UMYVADLA BUDOU OSAZENY TAK ABY HORNÍ HRANA BYLA VE VÝŠCE 800 mm NAD ÚROVNÍ ČISTÉ PODLAHY
- PISOÁRY BUDOU OSAZENY VE STANDARDNÍ VÝŠCE 650 mm NAD ČISTOU PODLAHOU
- VEŠKERÉ ROZMĚRY UVEDENÉ NA VÝKRESE NUTNO OVĚŘIT NA STAVBĚ.
- KÓTOVÁNO V KOORDINAČNÍCH ROZMĚRECH BEZ POVRCHOVÝCH ÚPRAV
- PROJEKTOVÁ DOKUMENTACE PRO PROVÁDĚNÍ STAVBY dle vyhl. č. 62/2013 Sb. a 405/2017 Sb.

±0,000=237,547 m.n.m. B.p.v.
Podlaha 1.NP stávajícího objektu

Zodp.projektant:	Vypracoval:	Kreslil:	Tech.kontrola:	escon projekce & design	
Ing. Petr Kocaurek	Ing. Dalibor Schmiedt	Ing. Dalibor Schmiedt			
Kraj: Olomoucký	Místo: Týnecká 98, Velký Týnec-Čechovice kat.úz. Čechovice 1618845	č. parc. 207	Formát:	6 xA4	
Stavebník: OBEC VELKÝ TÝNEC Zámecká 35, 783 72 Velký Týnec			Datum:	1/2024	
Název stavby:	STAVEBNÍ ÚPRAVY OBJEKTU TÝNECKÁ Č.P. 98, ČECHOVICE		Účel	DPS	
			Č.zakázky		
Obsah výkresu:	VODOINSTALACE VNITŘNÍ 1.NP		Měřítko:	Číslo výkresu:	
			1:50	D.1.4.1.9	