


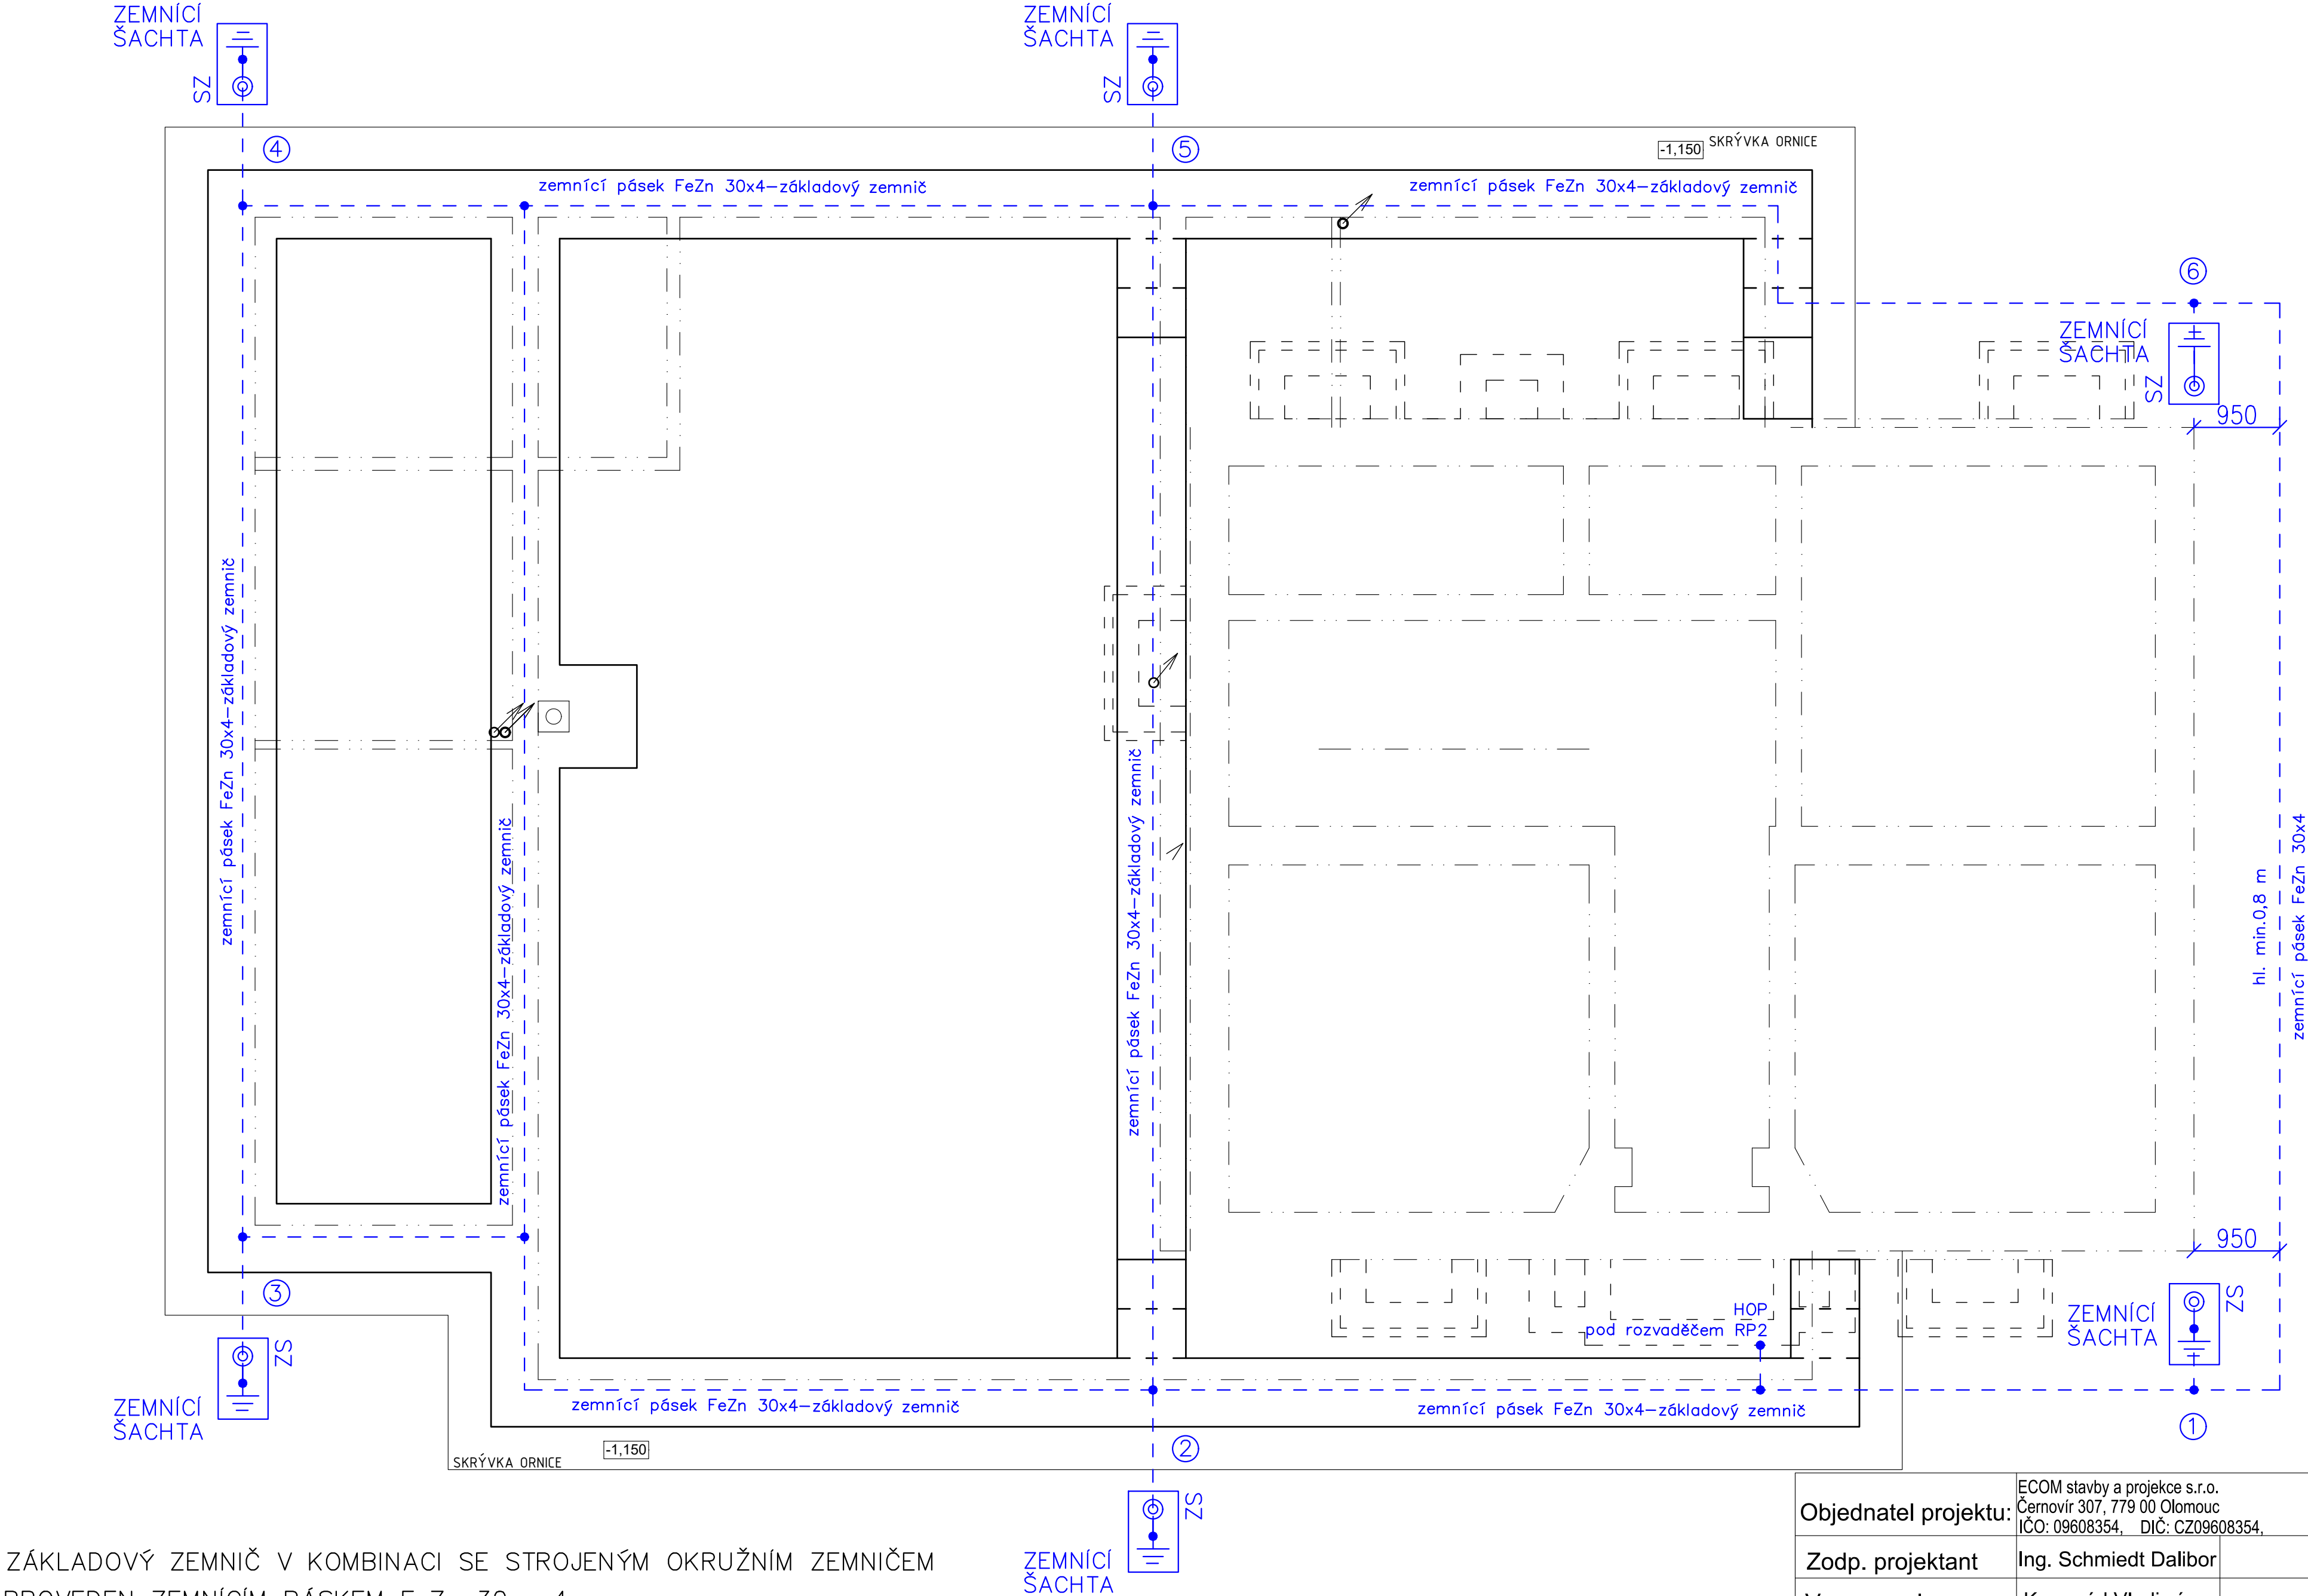

ZÁKLADOVÝ ZEMNIČ V KOMBINACI SE STROJENÝM OKRUŽNÍM ZEMNÍČEM
PROVEDEN ZEMNÍČÍM PÁSKEM FeZn 30 x 4 mm
OCHRANA PŘED BLESKEM : V SOULADU S ČSN EN 62305–3 ed.2
TŘÍDA LPS : III
VELIKOST OK MAX : 15m x 15m
POLOMĚŘ VALÍCÍ SE KOULE : 45m

TYPICKÉ HODNOTY VZDÁLENOSTI MEZI SVODY A MEZI
OBVOD. VODIČI PODLE TŘÍDY LPS : 15m +/-20%

Objednatel projektu:	ECOM stavby a projekce s.r.o. Černovír 307, 779 00 Olomouc IČO: 09608354, DIČ: CZ09608354,		Výtisk číslo::	
	Zodp. projektant	Ing. Schmiedt Dalibor		
	Vypracoval	Kamarád Vladimír		
Investor, stavebník	Obec Velký Týnec, Zámecká 35, 783 72 Velký Týnec		KAMARÁD VLADIMÍR Štěpánov, U parku 7 ELEKTROPROJEKTY IČO: 466 17 906 R.č. ČKAIT: 1201526	
Místo stavby	Týnecká 98, Velký Týnec-Čechovice k.ú. Čechovice (618845), p.č.207			
Název stavby:				
STAVEBNÍ ÚPRAVY OBJEKTU TÝNECKÁ Č.P.98, ČECHOVICE			Datum	12.2023
Název PS,SO: OCHRANA OBJEKTU PŘED BLESKEM			Stupeň PD	DPS
			Č.zakázky	12/11/2023
			Formát	A2
Název výkresu: ZÁKLADOVÝ ZEMNIČ - UZEMŇOVACÍ SOUSTAVA			Měřítko	Příloha D.1.4-05