


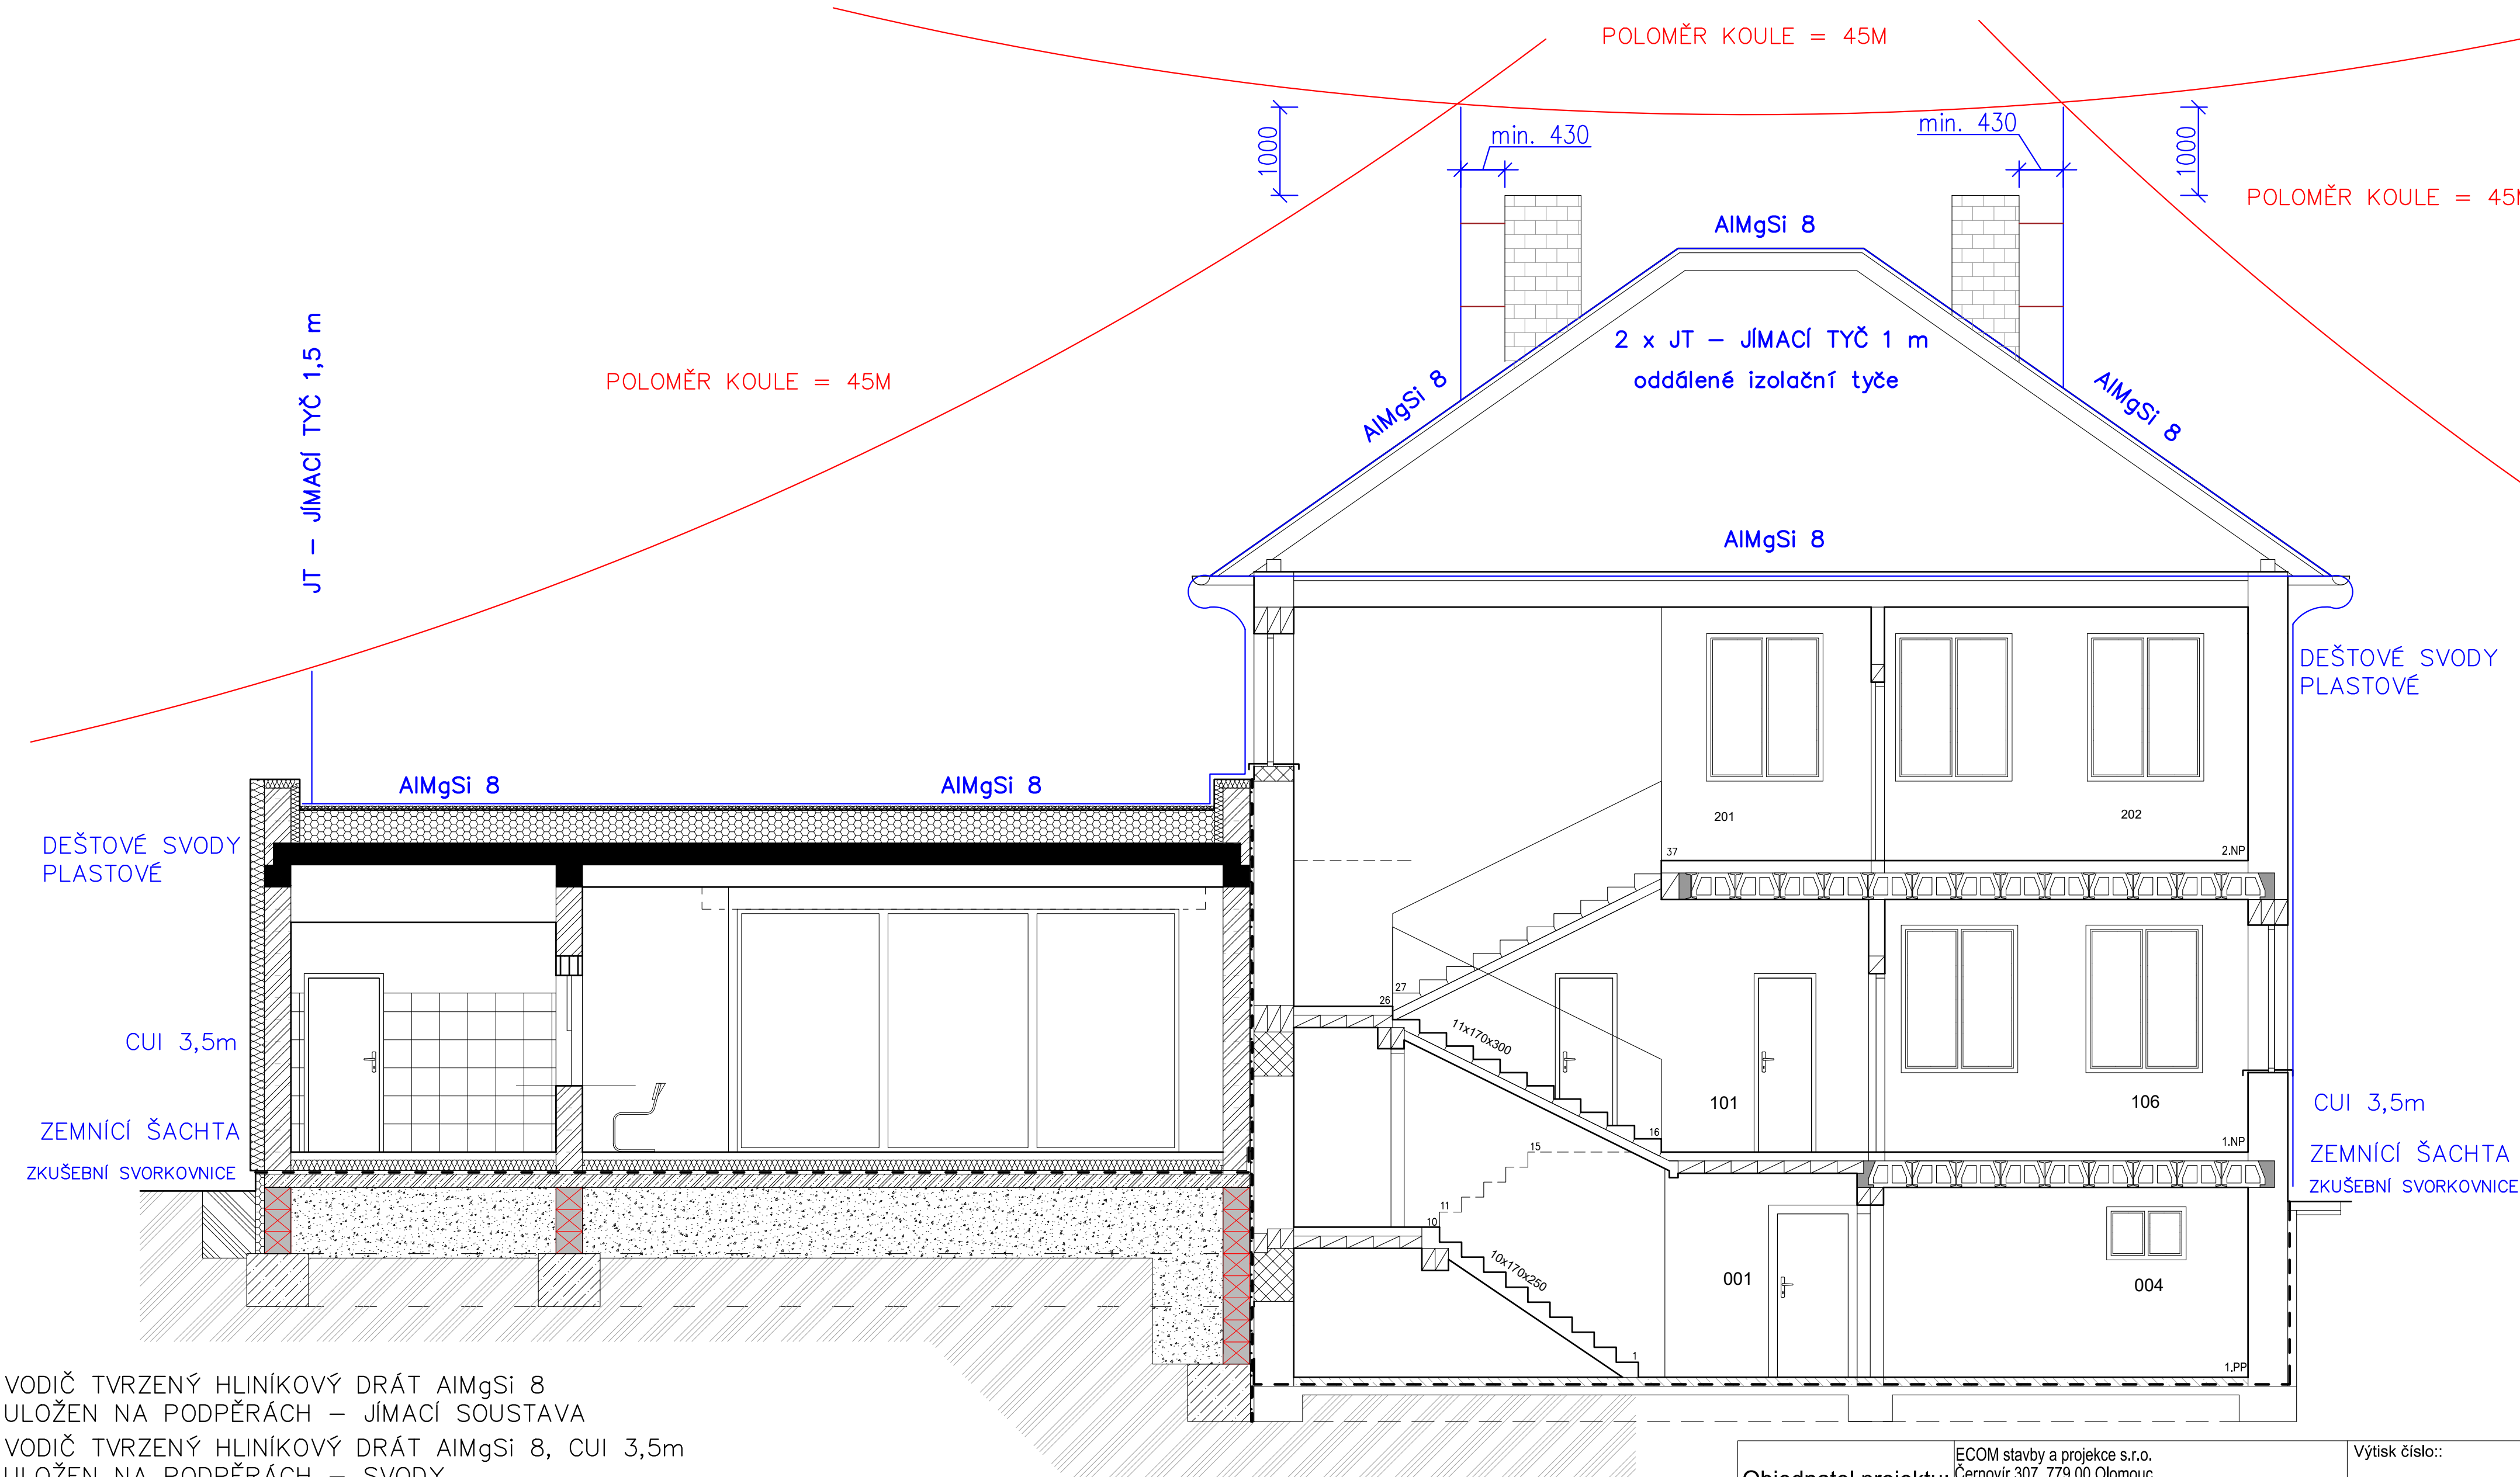

VODIČ TVRZENÝ HLINÍKOVÝ DRÁT AIMgSi 8
ULOŽEN NA PODPĚRÁCH – JÍMACÍ SOUSTAVA
VODIČ TVRZENÝ HLINÍKOVÝ DRÁT AIMgSi 8, CUI 3,5m
ULOŽEN NA PODPĚRÁCH – SVODY

ZÁKLADOVÝ ZEMNIČ V KOMBINACI SE STROJENÝM OKRUŽNÍM ZEMNIČEM
PROVEDEN ZEMNÍCÍM PÁSKEM FeZn 30 x 4 mm

OCHRANA PŘED BLESKEM : V SOULADU S ČSN EN 62305–3 ed.2
TŘÍDA LPS : III
VELIKOST OK MAX : 15m x 15m
POLOMĚR VALÍCÍ SE KOULE : 45m

TYPICKÉ HODNOTY VZDÁLENOSTI MEZI SVODY A MEZI
OBVOD. VODIČI PODLE TŘÍDY LPS : 15m +/-20%

Objednatel projektu:	ECOM stavby a projekce s.r.o. Černovír 307, 779 00 Olomouc IČO: 09608354, DIČ: CZ09608354,	Výtisk číslo::	
Zodp. projektant	Ing. Schmiedt Dalibor		
Vypracoval	Kamarád Vladimír		
Investor, stavebník	Obec Velký Týnec, Zámecká 35, 783 72 Velký Týnec	KAMARÁD VLADIMÍR Štěpánov, U parku 7 ELEKTROPROJEKTY IČO: 466 17 906 R.č. ČKAIT: 1201526	
Místo stavby	Týnecká 98, Velký Týnec-Čechovice k.ú. Čechovice (618845), p.č.207		
Název stavby:		Datum	12.2023
STAVEBNÍ ÚPRAVY OBJEKTU TÝNECKÁ Č.P.98, ČECHOVICE		Stupeň PD	DPS
		Č.zakázky	12/11/2023
Název PS,SO:		Formát	A2
Název výkresu:		Měřítko	Příloha D.1.4-07
BOČNÍ POHLED - JÍMACÍ SOUSTAVA			