


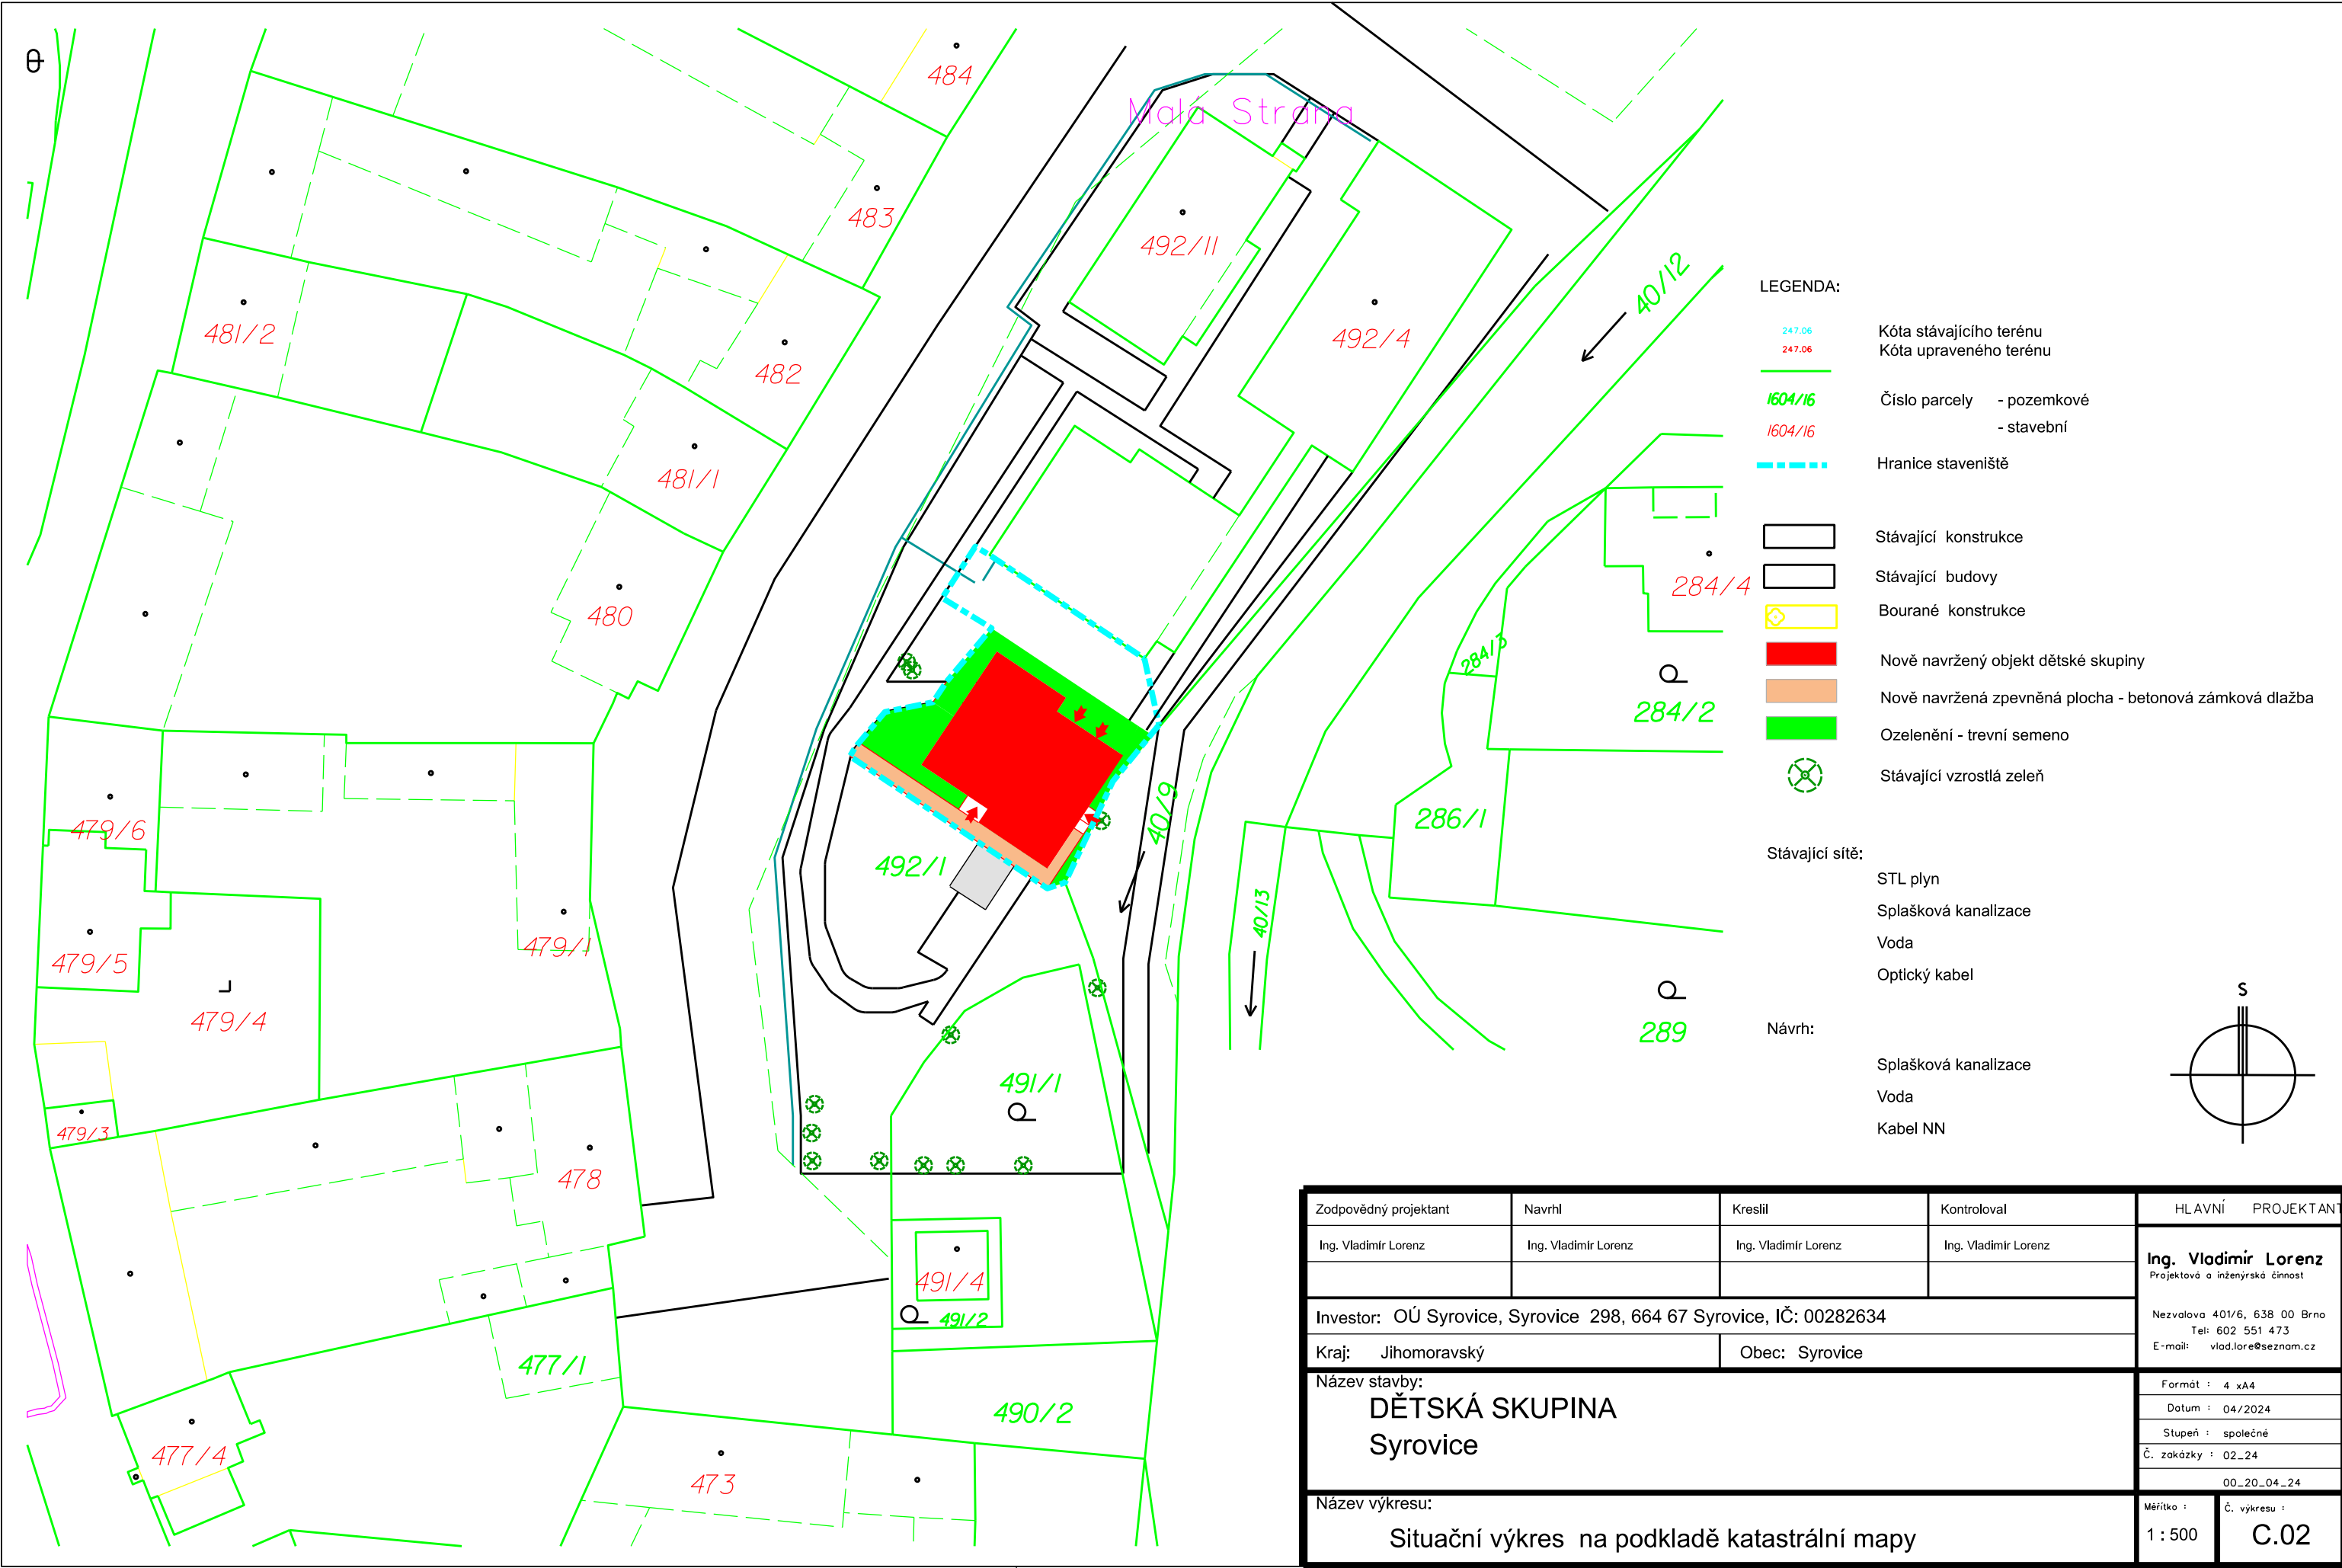

Zodpovědný projektant	Navrhl	Kreslil	Kontroloval	HLAVNÍ PROJEKTANT
Ing. Vladimír Lorenz	Ing. Vladimír Lorenz	Ing. Vladimír Lorenz	Ing. Vladimír Lorenz	Ing. Vladimír Lorenz Projektová a inženýrská činnost
Investor: OÚ Syrovice, Syrovice 298, 664 67 Syrovice, IČ: 00282634				Nezvalova 401/6, 638 00 Brno Tel: 602 551 473 E-mail: vlad.lorenz@seznam.cz
Kraj: Jihomoravský		Obec: Syrovice		
Název stavby: DĚTSKÁ SKUPINA Syrovice				Formát : 4 x A4
				Datum : 04/2024
				Stupeň : společné
				Č. zakázky : 02_24
Název výkresu: Situační výkres na podkladě katastrální mapy				00_20_04_24
				Měřítko : 1 : 500
				Č. výkresu : C.02