


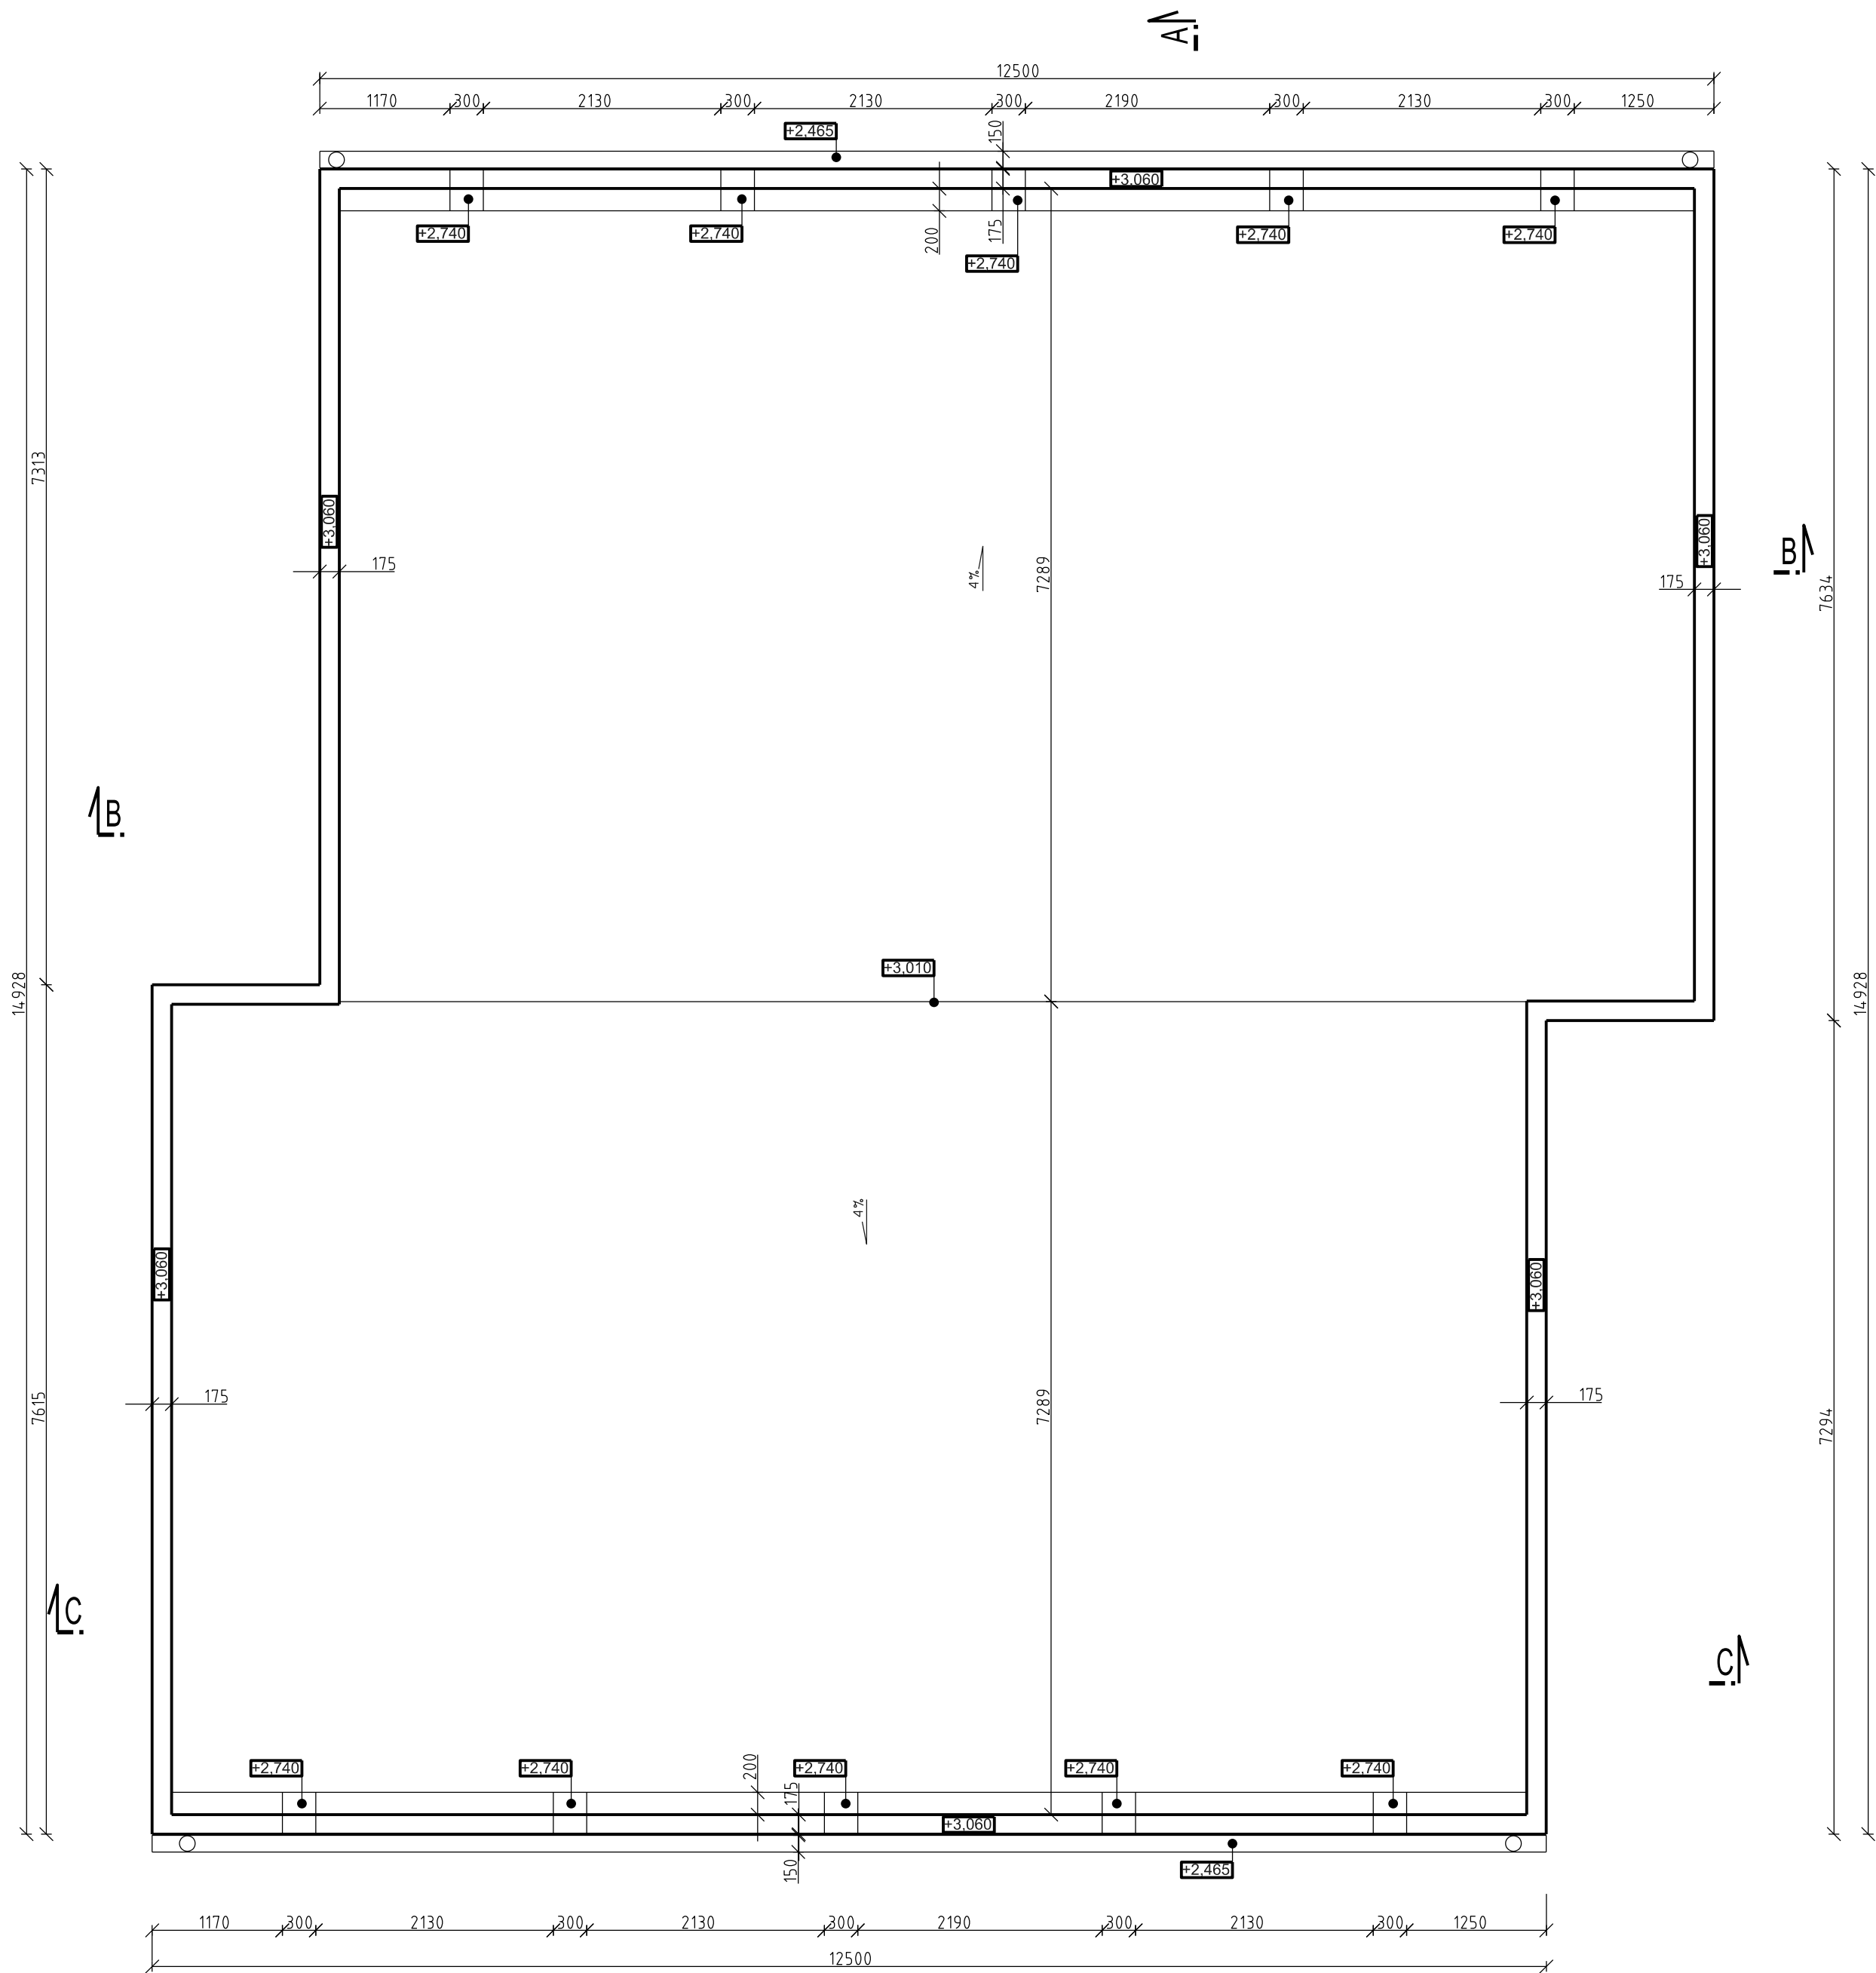

Zodpovědný projektant	Navrhl	Kreslil	Kontroloval	HLAVNÍ PROJEKTANT	
Ing. Vladimír Lorenz	Ing. Vladimír Lorenz	Ing. Vladimír Lorenz	Ing. Vladimír Lorenz	Ing. Vladimír Lorenz Projektová a inženýrská činnost	
Investor: OÚ Syrovice, Syrovice 298, 664 67 Syrovice, IČ: 00282634				Nezvalova 401/6, 638 00 Brno Tel: 602 551 473 E-mail: vlad.lore@seznam.cz	
Kraj: Jihomoravský		Obec: Syrovice			
Název stavby:				Formát : 6 xA4	
DĚTSKÁ SKUPINA Syrovice				Datum : 04/2024	
				Stupeň : společné	
Část: Stavební				Č. zakázky : 02_24	
Název výkresu:				00_20_04_24	
Střecha				Měřítko :	Č. výkresu :
				1 : 50	D.1.06