


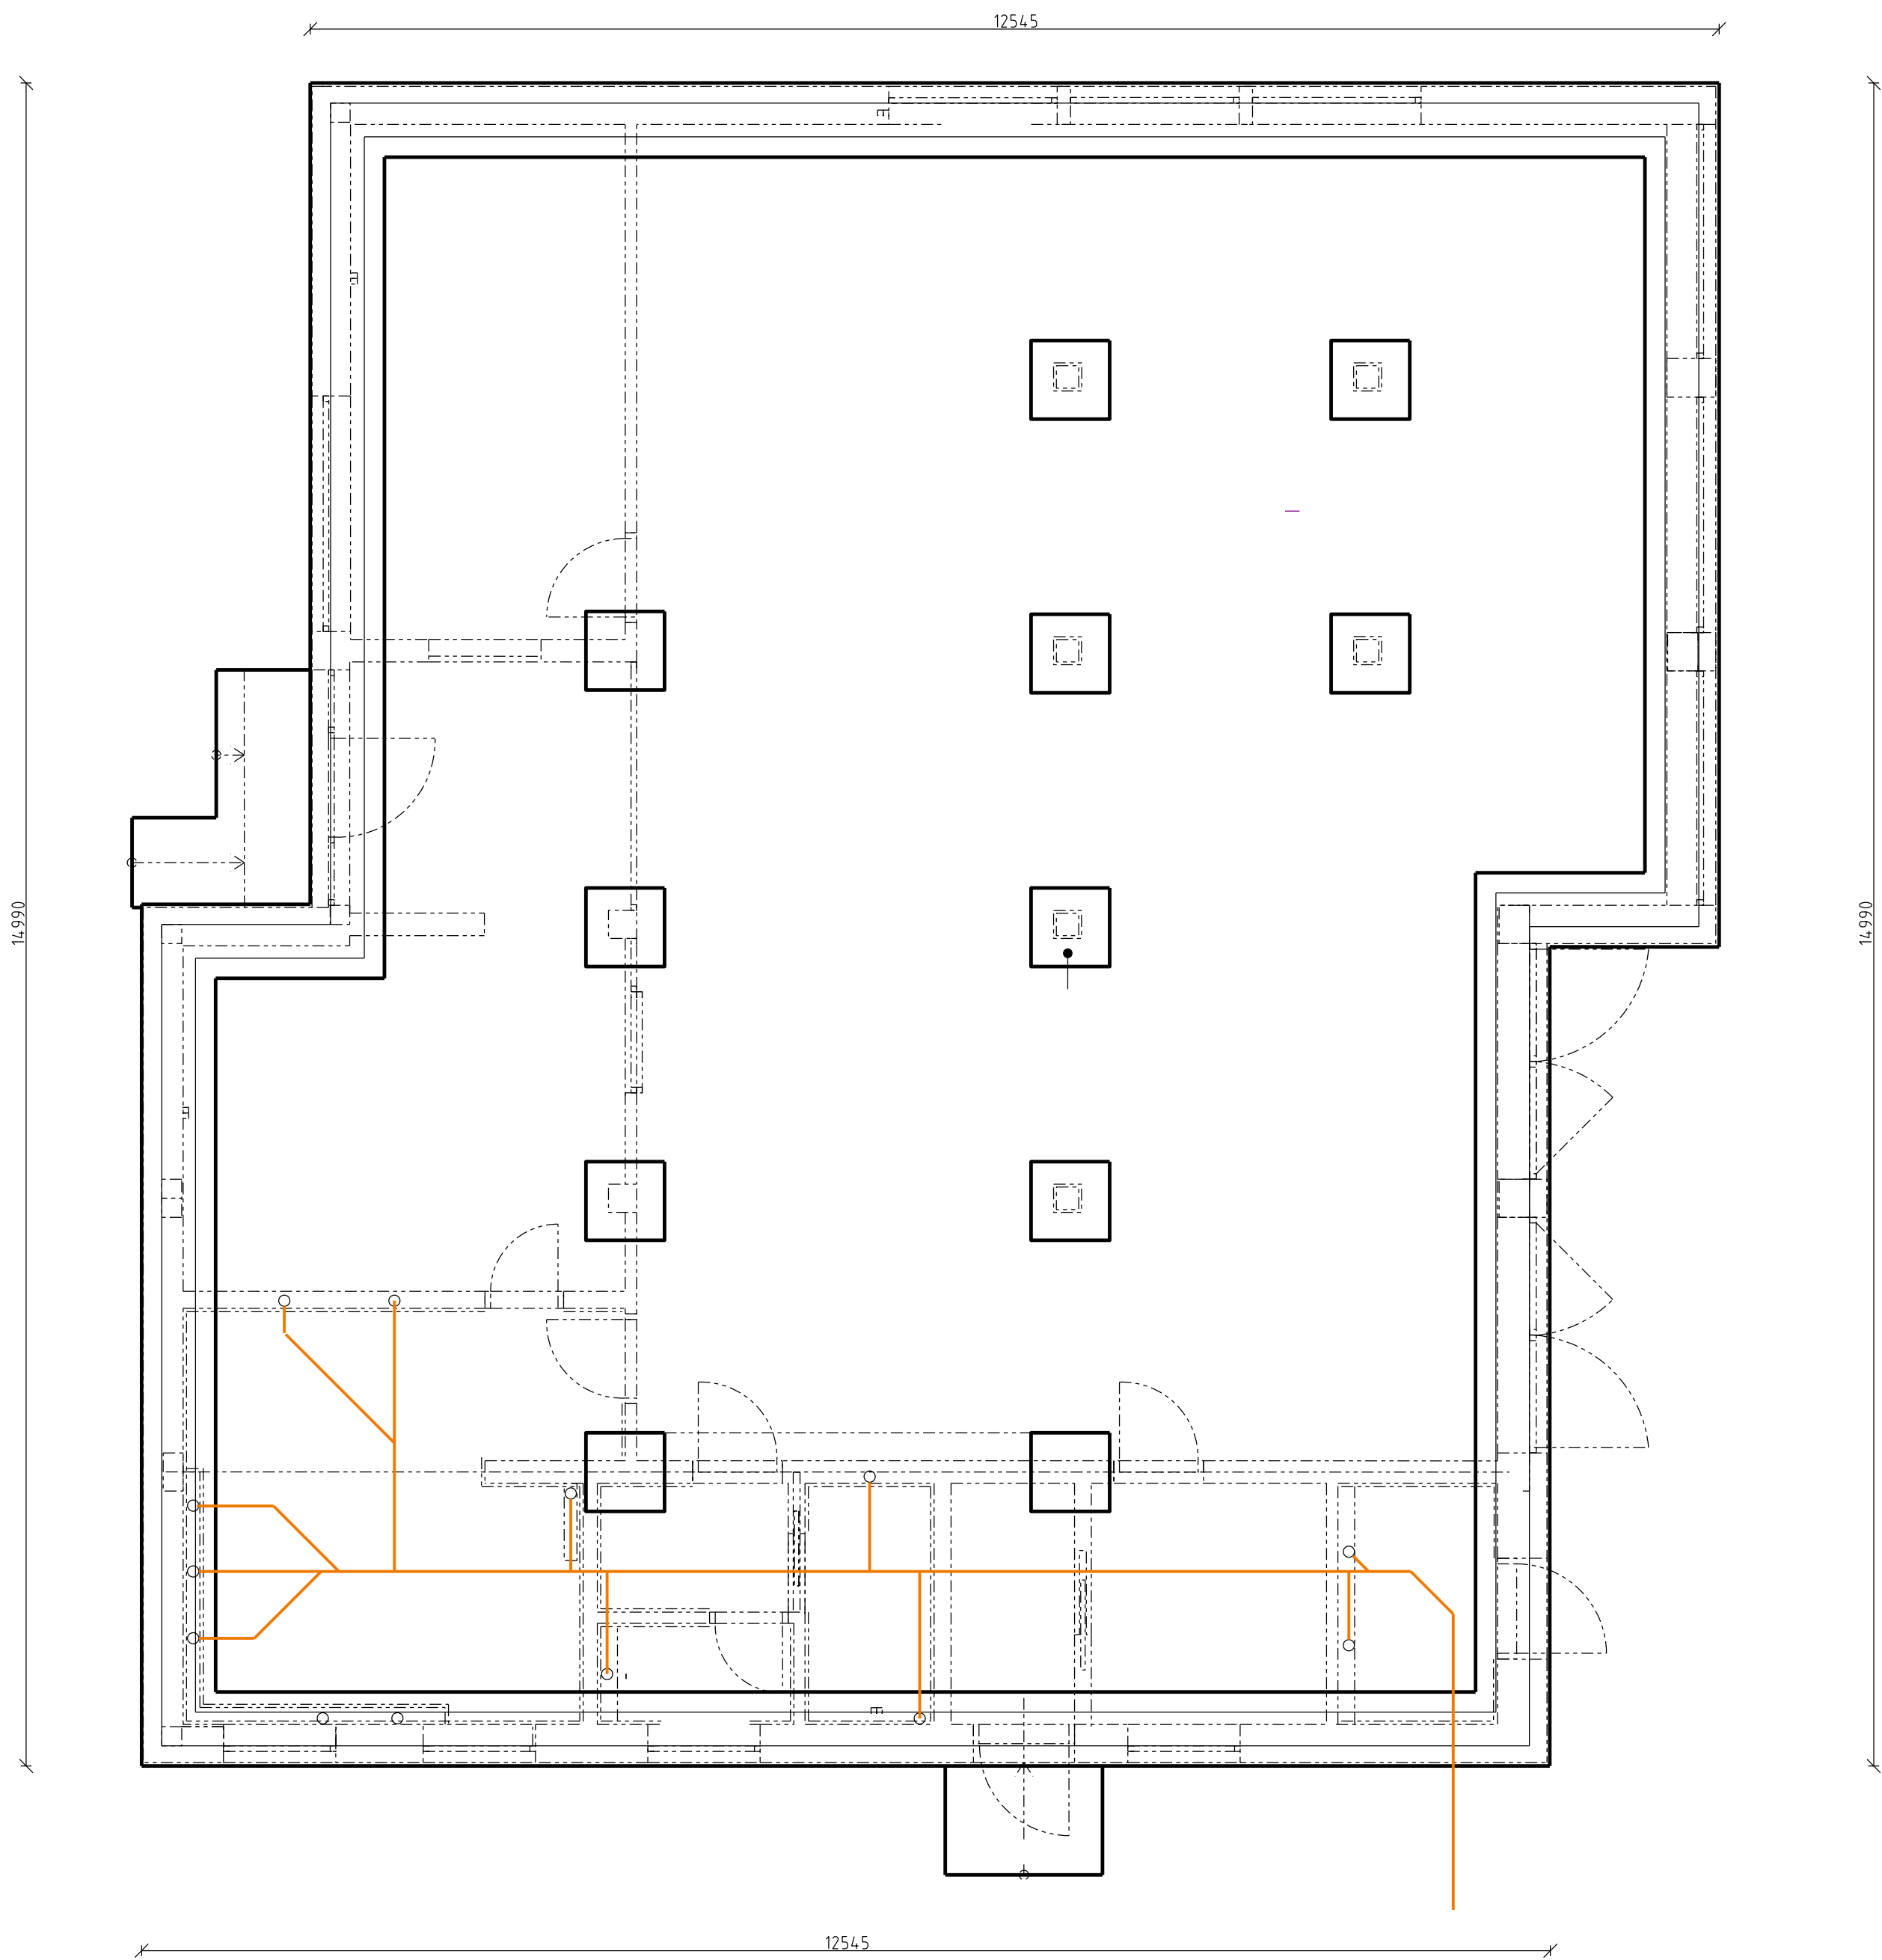

KANALIZACE - TRUBKA KG PVC
DN 150

Zodpovědný projektant	Navrhl	Kreslil	Kontroloval	HLAVNÍ PROJEKTANT
Ing. Vladimír Lorenz	Ing. Vladimír Lorenz	Ing. Vladimír Lorenz	Ing. Vladimír Lorenz	Ing. Vladimír Lorenz Projektová a inženýrská činnost
Investor: OÚ Syrovice, Syrovice 298, 664 67 Syrovice, IČ: 00282634				Nezvalova 401/6, 638 00 Brno Tel: 602 551 473 E-mail: vlad.lore@seznam.cz
Kraj: Jihomoravský		Obec: Syrovice		
Název stavby:				Formát : 6 xA4
DĚTSKÁ SKUPINA				Datum : 04/2024
Syrovice				Stupeň : společně
				Č. zakázky : 02_24
				00_20_04_24
Název výkresu:				Měřítko : Č. výkresu :
Ležatá kanalizace				1 : 50 ZT01