


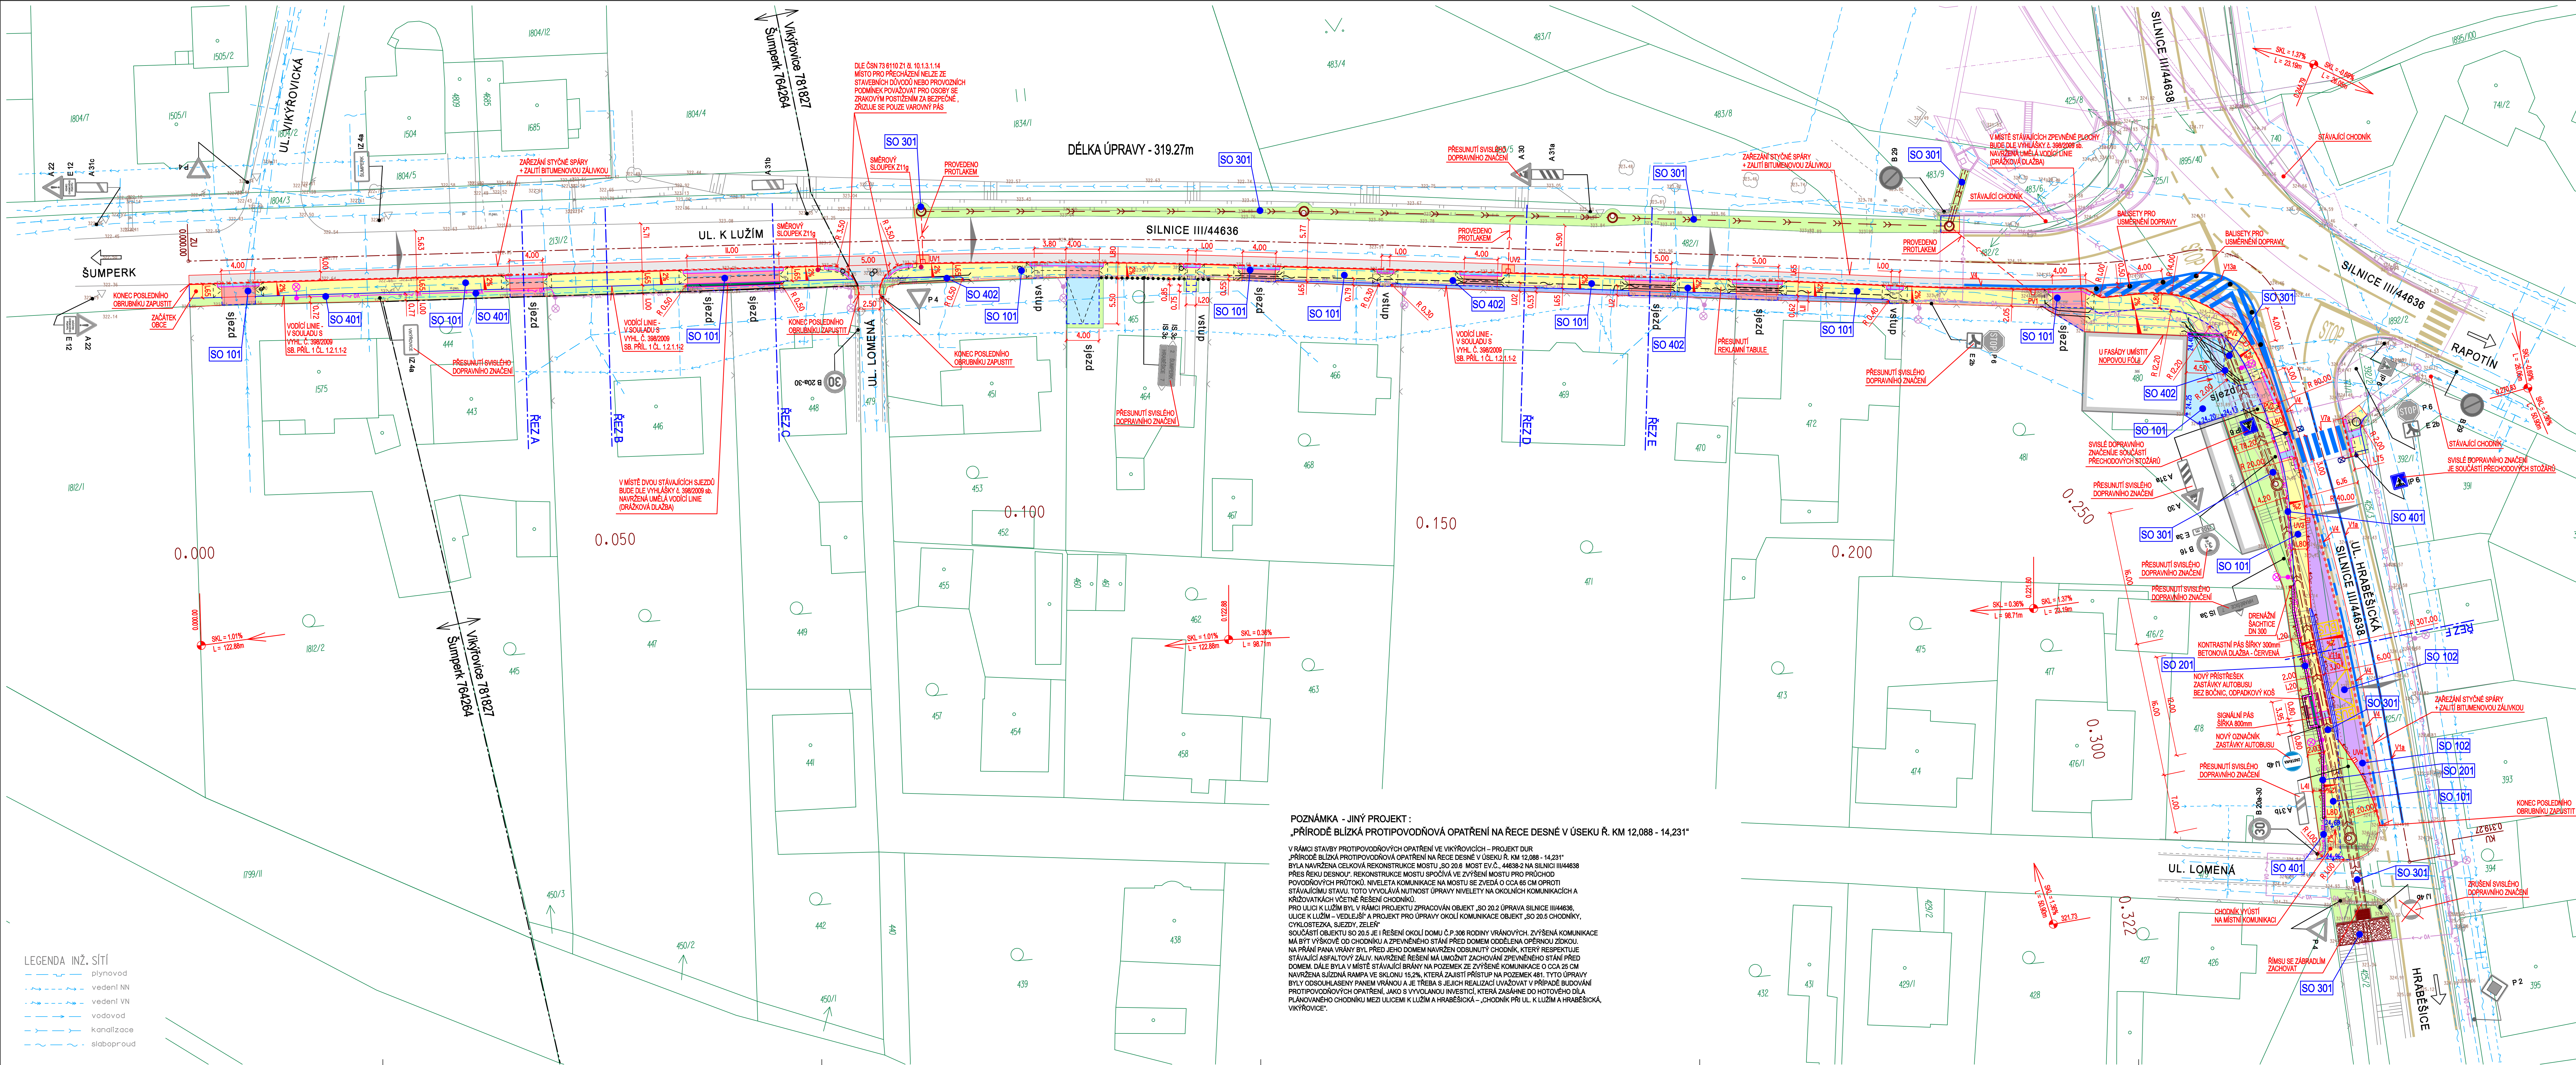

- LEGENDA INŽ. SÍTÍ - JINÝ PROJEKT:
- STOŽAR VĚRELNÉHO OSVĚTLENÍ
 - STAVAJÍCÍ VĚRELNÉHO OSVĚTLENÍ
 - ZEMNÍ VEDENÍ
 - KANALIZACE
- OBJEKTOVÁ SOUSTAVA:
- SO 101 - CHODNÍK PRO PĚŠÍ
 - SO 102 - AUTOBUSOVÝ ZÁLIV
 - SO 201 - OPERNÍ ŽEĎ
 - SO 301 - VEŠTĚNÍ KANALIZACE
 - SO 401 - VĚRELNÉ OSVĚTLENÍ
 - SO 402 - PŘELOŽKA VEDENÍ CETIN

- LEGENDA NAVRŽENÝCH INŽ. SÍTÍ:
- SO 301 - KANALIZACE DEŠŤOVÁ
 - SO 401 - SOSVĚTLOVACÍ STOŽAR S ROVNÝM VÝŠKOVÝM 1,0m - VÝŠKA SV. BODU 6,0m, SILNIČNÍ LED SVÍTIDLO 3100 lm, 4000 K
 - SO 401 - NOVÉ ZEMNÍ VEDENÍ VO CYKLOJ 4x10, V CELÉ DÉLCE V. V CHRÁŇCIČE 63/52 + ZEMNÍ SOUSTAVA FeZn 30x4
 - SO 402 - TRASA VEDENÍ CETIN
 - SO 402 - CHRÁŇČKA STAVAJÍCÍHO VEDENÍ CETIN

- LEGENDA
- STAVAJÍCÍ OBJEKTY
 - KOMUNIKACE - ASFALTOBETON - KOMPLETNÍ KONSTRUKCE
 - KOMUNIKACE - NOVÁ OBRUBNÁ VRSTVA - ASFALTOBETON (PO PŘEZOVÁNÍ) TL 50mm
 - SJEZD - BETONOVÁ DLAŽBA 200/100/80mm - ŠEDÁ BARVA
 - CHODNÍK - BETONOVÁ DLAŽBA 200/100/60mm - ŠEDÁ BARVA
 - ZPEVNĚNÁ PLOCHA - BETONOVÁ VSAKOVAČÍ DLAŽBA 200/200/80mm - ŠEDÁ BARVA
 - ZASTÁVKOVÝ ZÁLIV - ŽULOVÁ KOSTKA 100/100/100mm, KLADENÁ DO VĚJŘE
 - VAROVNÝ A SIGNÁLNÍ PÁS - RELIEFNÍ DLAŽBA - ČERVENÁ BARVA
 - VOĐÍČÍ LINIE - DRAŽKOVÁ DLAŽBA - ŠEDÁ BARVA
 - TĚŽENÉ KAMENÍ - KACÍREK TL 150mm
 - HUMUSOVÁNÍ TL 150mm A ZATVRVNĚNÍ
 - SILNIČNÍ OBRUBNÍK BO 15/25 (150/250/1000mm) - NÁŠLAP 100mm
 - NÁJEZDOVÝ OBRUBNÍK BO 15/15 (150/150/1000mm) - NÁŠLAP 20mm
 - JEDNOŘÁDEK ZE ŽULOVÉ KOSTKY 100/100/100mm
 - DVOURÁDEK ZE ŽULOVÉ KOSTKY 100/100/100mm
 - BETONOVÝ OBRUBNÍK BO 10/25 (100/250/1000mm) - NÁŠLAP 60mm
 - BETONOVÝ OBRUBNÍK BO 10/25 (100/250/1000mm) - ZAPUŠTĚNÝ
 - BEZBARIÉROVÝ OBRUBNÍK 400/330/1000mm S RÁDIUSEM PRO ODRAŽENÍ KOLA - NÁŠLAP 200mm
 - BETONOVÁ PALISÁDA, OBDELKOVÝ PŮDORYS výška - 1000mm, rozměr - 180/120mm
 - ŽELEZOBETONOVÁ OPERNÍ ŽEĎ ŠÍŘKY 250mm, NA KORUNĚ OCHRANNÉ ŽABRADLÍ VÝŠKY R 1,10m
 - STAVAJÍCÍ VODOROVNÉ DOPRAVNÍ ZNAČENÍ
 - ULIČNÍ VPUST, STRUŽKOVÝ VPUST, KANALIZAČNÍ PŘÍPOJKA DN 150
 - DRENAŽ DN 100
 - VÝŠKOVÁ ÚPRAVA PLOCHOVÝCH ZNAKŮ
 - STAVAJÍCÍ SVISLÉ DOPRAVNÍ ZNAČENÍ
 - OSVĚTLENÍ PŘECHODU - ASYMETRICKÉ LED SVÍTIDLO PRO PŘECHODY, VÝŠKOVÝ LED SVÍTIDLO DN 1,0m, VÝŠKA SV. BODU 6,0m
 - NOVÉ ZEMNÍ VEDENÍ VO CYKLOJ 4x10, V CELÉ DÉLCE V. V CHRÁŇCIČE

POZNÁMKA - JINÝ PROJEKT:

„PŘÍRODĚ BLÍZKÁ PROTIPOVODŇOVÁ OPATŘENÍ NA ŘECE DESNÉ V ÚSEKU Ř. KM 12,088 - 14,231“

V RÁMCI STAVBY PROTIPOVODŇOVÝCH OPATŘENÍ VE VÍKÝROVÍCH - PROJEKT DÚR
PŘÍRODĚ BLÍZKÁ PROTIPOVODŇOVÁ OPATŘENÍ NA ŘECE DESNÉ V ÚSEKU Ř. KM 12,088 - 14,231
BYLA NAVRŽENA CELKOVÁ REKONSTRUKCE MOSTU SO 20.8 MOSTU DLE Č. 44636-2 NA SILNICI III/44636
PŘES ŘEČKU DESNOU. REKONSTRUKCE MOSTU SPOČÍVÁ VE ZVÝŠENÍ MOSTU PRO PŘECHOD
POVODŇOVÝCH PRŮTOKŮ, NIVELETA KOMUNIKACE NA MOSTU SE ZVEDÁ O CCA 85 CM OPROTI
STAVAJÍCÍMU STAVU. TOTO VYVOLÁVÁ NUTNOST ÚPRAVY NIVELETY NA OKOLNÍCH KOMUNIKACÍCH A
KŘÍŽOVACÍCH VĚŠTĚNÍCH ŘEŠENÍ CHODNÍKŮ.
PRO ULICI K LUŽÍM BYL V RÁMCI PROJEKTU ZPRACOVÁN OBJEKT „SO 20.2 ÚPRAVA SILNICE III/44636,
ULICE K LUŽÍM - VEDLEŠÍ“ A PROJEKT PRO ÚPRAVY OKOLÍ KOMUNIKACE OBJEKT „SO 20.5 CHODNÍK,
CYKLOSTEZKA, SJEZDY, ŽELEŽNÍ
SOUSČÁSTI OBJEKTU SO 20.5 JE I REŠENÍ OKOLÍ DOMU Č.P.308 RODINY VRÁNŮVÝCH, ZVÝŠENÁ KOMUNIKACE
MÁ BYT VÝŠKOVĚ OD CHODNÍKU A ZPEVNĚNÝ STÁNÍ PŘED DOMEM ODDĚLENA OPEŘENOU ŽIDKOU.
NA PRÁMÍ PANA VRÁNY BYL PŘED JEHO DOMEM NAVRŽEN ODSUNUTÝ CHODNÍK, KTERÝ RESPEKTUJE
STAVAJÍCÍ ASFALTOVÝ ZÁLIV. NAVRŽENÉ ŘEŠENÍ MÁ UMOŽNIT ZACHOVÁNÍ ZPEVNĚNÝHO STÁNÍ PŘED
DOMEM. DÁLĚ BYLA V MÍSTĚ STAVAJÍCÍ BRÁNY NA POZEMEK ZE ZVÝŠENÉ KOMUNIKACE O CCA 25 CM
NAVRŽENA SÍZNÁ RAMPY VE SKLONU 15,2%, KTERÁ ZAJISTÍ PŘÍSTUP NA POZEMEK 481. TYTO ÚPRAVY
BYLY ODSOUHLASENÝ PÁNEM VRÁNOU A JE TŘEBA S JEJICH REALIZACÍ VÁŽOVAT V PŘÍPADĚ BUDOVNÍ
PROTIPOVODŇOVÝCH OPATŘENÍ, JAKO S VYVOLANOU INVESTICÍ, KTERÁ ZASAHNE DO HOTOVÉHO DÍLA
PLÁNOVANÉHO CHODNÍKU MEZI ULICEMI K LUŽÍM A HRABEŠICKÁ - CHODNÍK PŘI UL. K LUŽÍM A HRABEŠICKÁ,
VÍKÝROVCE“.

POZNÁMKA:		MATERIÁL PODTÝP PRO HMATOVÉ ÚPRAVY MUSÍ SPRÁVOVAT	
ZDĚNĚK VLADYKA		ZDĚNĚK VLADYKA	
INVESTOR: Obec Víkýřovice, Petrovská 168, 788 13 Víkýřovice		FORMÁT: 14 A4	
STAVBA: CHODNÍK PŘI UL. K LUŽÍM A HRABEŠICKÁ, VÍKÝROVCE		DUR: D+SP+OPS	
OBSAH: KOORDINAČNÍ SITUACNÍ VÝKRES		DATUM: 03/2020	
		ZAK.ČÍSLO: ZV 03-2020	
		PROFESÍ:	
		MĚRKA: 1:250	
		Č.V.4	
		C.3	
		Č.REVIZE:	