


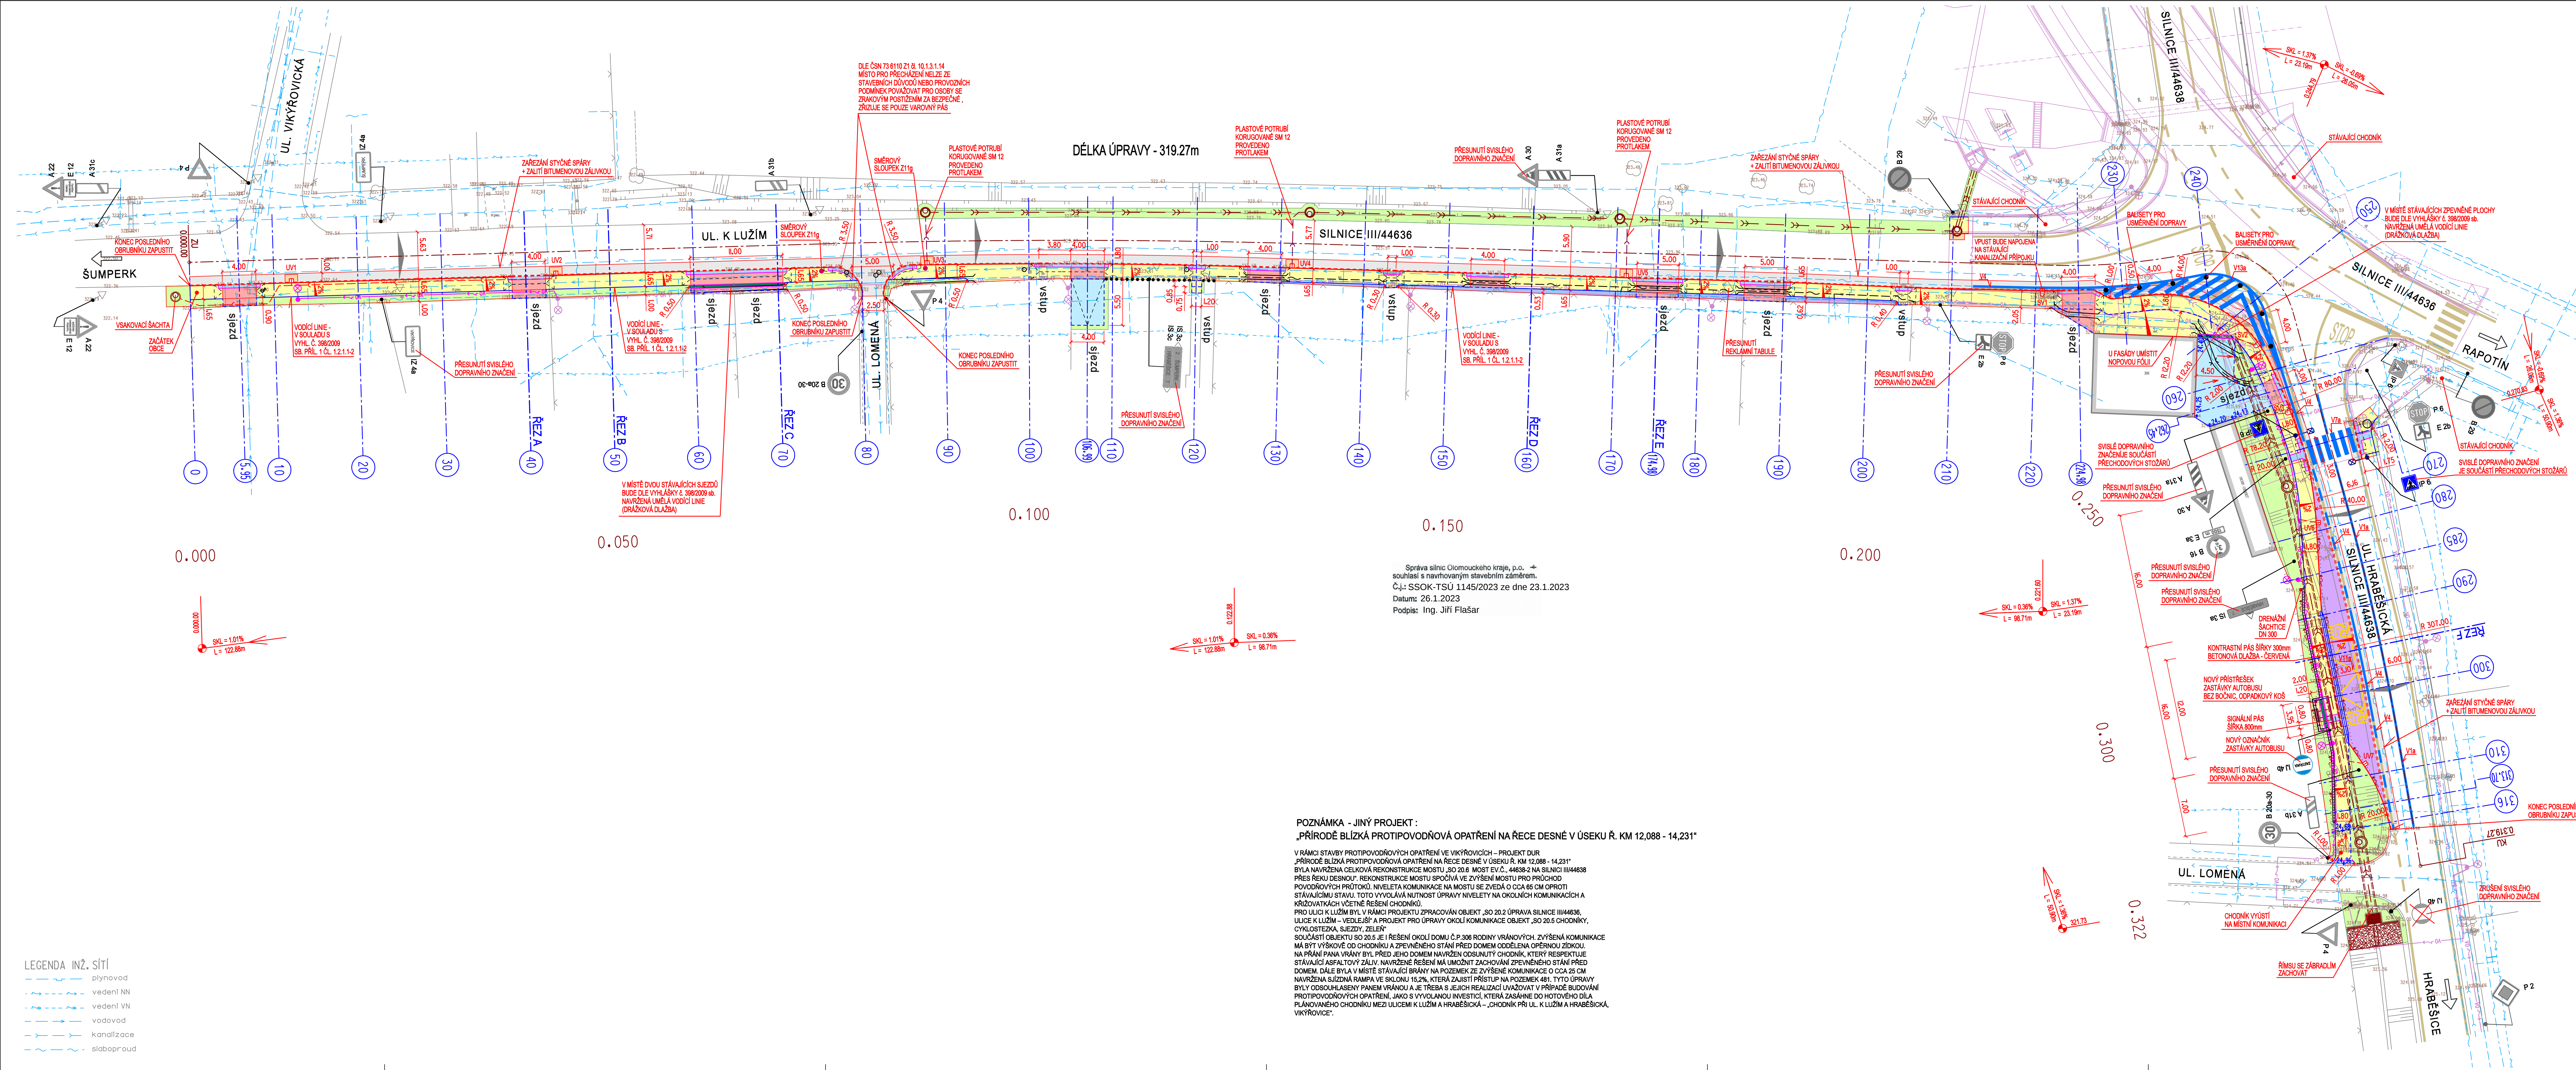

LEGENDA INŽ. SÍTÍ - JINÝ PROJEKT:

- STOŽAR VEŘEJNÉHO OSVĚTLENÍ
- ZEMNÍ VEDENÍ
- KANALIZACE

LEGENDA NAVRŽENÝCH INŽ. SÍTÍ:

- SO 301 - KANALIZACE DEŠTOVÁ
- SO 401 - SOSVĚTLovací STOŽAR S ROVNÝM VÝLOŽNÍKEM 1,0m - VÝŠKA SV. BODU 6,0m, SILNIČNÍ LED SVÍTIDLO 3100 lm, 4000 K
- SO 401 - NOVÉ ZEMNÍ VEDENÍ VO CYK-Y 4x10, V CELE DÉLCE V CHRÁNIČCE 63x52 + ZEMNÍCI SOUSTAVA PaZn 30x4
- SO 402 - TRASA VEDENÍ CETIN
- SO 402 - CHRÁNIČKA STÁVAJÍCÍCH VEDENÍ CETIN

LEGENDA

- STÁVAJÍCÍ OBJEKTY
- KOMUNIKACE - ASFALTOBETON - KOMPLETNÍ KONSTRUKCE
- KOMUNIKACE - NOVÁ OBRUSNÁ VRSTVA - ASFALTOBETON (PO FREZOVÁNÍ) V ŠÍŘCE min. 1,0m a TL 50mm
- SIJEZD - BETONOVÁ DLAŽBA 200/100/80mm - ŠEDÁ BARVA
- CHODNÍK - BETONOVÁ DLAŽBA 200/100/60mm - ŠEDÁ BARVA
- ZPEVNĚNÁ PLOCHA - BETONOVÁ VSAKOVAČÍ DLAŽBA 200x200/80mm - ŠEDÁ BARVA
- ZASTÁVKOVÝ ZÁLV - ŽULOVÁ KOSTKA 100/100/100mm, KLADENÁ DO VĚJŘE
- VAROVNÝ A SIGNÁLNÍ PÁS - RELIEFNÍ DLAŽBA - ČERVENÁ BARVA
- VOĐÍČÍ LÍNE - DRAŽKOVÁ DLAŽBA - ŠEDÁ BARVA
- TĚŽENÉ KAMENIVO - KAČÍREK TL 150mm
- HUMUSOVÁNÍ TL 150mm A ZATVRVNĚNÍ
- SILNIČNÍ OBRUBNÍK BO 15/25 (150/250/1000mm) - NÁŠLAP 100mm
- NÁJEZDOVÝ OBRUBNÍK BO 15/15 (150/150/1000mm) - NÁŠLAP 20mm
- JEDNOŘÁDEK ZE ŽULOVÉ KOSTKY 100/100/100mm
- DVOUŘÁDEK ZE ŽULOVÉ KOSTKY 100/100/100mm
- BETONOVÝ OBRUBNÍK BO 10/25 (100/250/1000mm) - NÁŠLAP 80mm
- BETONOVÝ OBRUBNÍK BO 10/25 (100/250/1000mm) - ZAPUŠTĚNÝ
- BEZBARIÉROVÝ OBRUBNÍK 400/330/1000mm S RÁDIUSEM PRO ODRAŽENÍ KOLA - NÁŠLAP 200mm
- BETONOVÁ PALISÁDA, OBDELNÍKOVÝ PŮDORYS výška - 1000mm, rozměr - 180/120mm
- ŽELEZOBETONOVÁ OPĚRNÁ ZED ŠÍŘKY 250mm, NA KORUNĚ OCHRANNÉ ZÁBRADLÍ VÝŠKY 1,10m
- STÁVAJÍCÍ VODOROVNÉ DOPRAVNÍ ZNAČENÍ
- ULIČNÍ VPUSŤ (UV), OBRUBNÍKOVÁ DVOUDÍLNÁ STRUŽKOVÁ VPUSŤ (SV), KANALIZAČNÍ PŘÍPOJKA DN 150
- KANALIZAČNÍ PŘÍPOJKA - PLASTOVÉ POTRUBÍ KORUGOVANÉ SM 12
- DRENÁŽ DN 100
- VÝŠKOVÁ ÚPRAVA PLOCHOVÝCH ZNAKŮ
- STÁVAJÍCÍ SVISLÉ DOPRAVNÍ ZNAČENÍ
- OSVĚTLENÍ PŘECHODU - ASYMETRICKÉ LED SVÍTIDLO PRO PŘECHODY, VÝLOŽNÍK DL 1,0m, VÝŠKA SV. BODU 6,0m
- NOVÉ ZEMNÍ VEDENÍ VO CYK-Y 4x10, V CELE DÉLCE V CHRÁNIČCE

POZNÁMKA - JINÝ PROJEKT:

„PŘÍRODĚ BLÍZKÁ PROTIPOVODNÁ OPATŘENÍ NA ŘECE DESNÉ V ÚSEKU Ř. KM 12,088 - 14,231“

V RÁMCI STAVBY PROTIPOVODNÝCH OPATŘENÍ VE VIKÝŘOVICÍCH - PROJEKT DÚR
PŘÍRODĚ BLÍZKÁ PROTIPOVODNÁ OPATŘENÍ NA ŘECE DESNÉ V ÚSEKU Ř. KM 12,088 - 14,231
BYLA NAVRŽENA CELKOVÁ REKONSTRUKCE MOSTU SO 20.8 MOSTEV.Č. 44638-2 NA SILNICI III/44638
PŘES ŘEKU DESNOU. REKONSTRUKCE MOSTU SPOČÍVÁ VE ZVÝŠENÍ MOSTU PRO PŘECHOD
POVODNÝCH PRŮTOKŮ, NIVELETA KOMUNIKACE NA MOSTU SE ZVEDÁ O CCA 85 CM OPROTI
POVODNÝM PRŮTOKŮ, NIVELETA KOMUNIKACE NA MOSTU SE ZVEDÁ O CCA 85 CM OPROTI
STÁVAJÍCÍMU STAVU. TOTO VYVOLÁVÁ NUTNOST ÚPRAVY NIVELETY NA OKOLNÍCH KOMUNIKACÍCH A
KŘÍŽOVATKÁCH VŠETNĚ ŘEŠENÍ CHODNÍKŮ.
PRO ULICI K LUŽÍM BYL V RÁMCI PROJEKTU ZPRACOVÁN OBJEKT „SO 20.2 ÚPRAVA SILNICE III/44638,
ULICE K LUŽÍM - VEDLEŠÍ“ A PROJEKT PRO ÚPRAVY OKOLÍ KOMUNIKACE OBJEKT „SO 20.5 CHODNÍK,
CYKLOSTEZKA, SIJEZDY, ZELEN“
SOUČÁSTÍ OBJEKTU SO 20.5 JE I ŘEŠENÍ OKOLÍ DOMU Č.P.308 RODINY VRÁNŮVÝCH, ZVÝŠENÁ KOMUNIKACE
MÁ BYT VÝŠKOVĚ OD CHODNÍKU A ZPEVNĚNÉHO STÁNÍ PŘED DOMEM ODDELENA OPEŘENOU ŽIDKOU.
NA PRÁMÍ PANA VRÁNY BYL PŘED JEHO DOMEM NAVRŽEN ODSELENÝ CHODNÍK, KTERÝ RESPEKTUJE
STÁVAJÍCÍ ASFALTOVÝ ZÁLV. NAVRŽENÉ ŘEŠENÍ MÁ UMŮŽNIT ZACHOVÁNÍ ZPEVNĚNÉHO STÁNÍ PŘED
DOMEM. DÁLĚ BYLA V MÍSTĚ STÁVAJÍCÍ BRÁNY NA POZEMEK ZE ZVÝŠENÉ KOMUNIKACE O CCA 25 CM
NAVRŽENA SJÍZDNÁ RAMPÁ VE SKLONU 15,2%, KTERÁ ZAJISTÍ PŘÍSTUP NA POZEMEK 481. TYTO ÚPRAVY
BYLY ODSELENY PANEM VRÁNŮM A JE TŘEBA S JEJICH REALIZACÍ UVAŽOVAT V PŘÍPADĚ BUDOVNÍ
PROTIPOVODNÝCH OPATŘENÍ, JAKO S VYVOLANOU INVESTICÍ, KTERÁ ZASAHNE DO HOTOVÉHO DÍLA
PLÁNOVANÉHO CHODNÍKU MEZI ULICEMI K LUŽÍM A HRABEŠICKÁ - „CHODNÍK PŘI UL. K LUŽÍM A HRABEŠICKÁ,
VIKÝŘOVICE“.

POZNÁMKA:

MATERIÁL PODTÝP PRO HMATOVÉ ÚPRAVY MUSÍ SPLŮVAT
NÝ 163/2002 SB. (NAŘÍZENÍ VLÁDY) A TN TZÚS 12.03.04 - 06
(TECHNICKÝ NÁVOD TECHNICKÉHO A ZKUSEBNÍHO ÚSTAVU STAVEBNÍHO)

NAVRHOVAL	VYPRACOVAL	Zdeněk Vladyslav s.r.o. Na Honech 1, 5540, 780 05 - Zlín IČO - 06405993
ZDENĚK VLADYSLAV	ZDENĚK VLADYSLAV	
INVESTOR	Obec Vikýřovice, Petrovská 168, 788 13 Vikýřovice	
STAVBA	CHODNÍK PŘI UL. K LUŽÍM A HRABEŠICKÁ, VIKÝŘOVICE	FORMÁT: 14 A4 CÍL: DUR+DSP+OPS
OBJEKT	SO 101 - CHODNÍK PRO PĚŠÍ SO 102 - AUTOMOBILOVÝ ZÁLV	DATUM: 03/2020 ZAK.ČÍSLO: ZV 03-2020 PROFESÍ: IO KOMUNIKACE
OBESAH	SITUACE	MĚRKA: 1:250 Č.V.: 04 Č.REVIZE: