


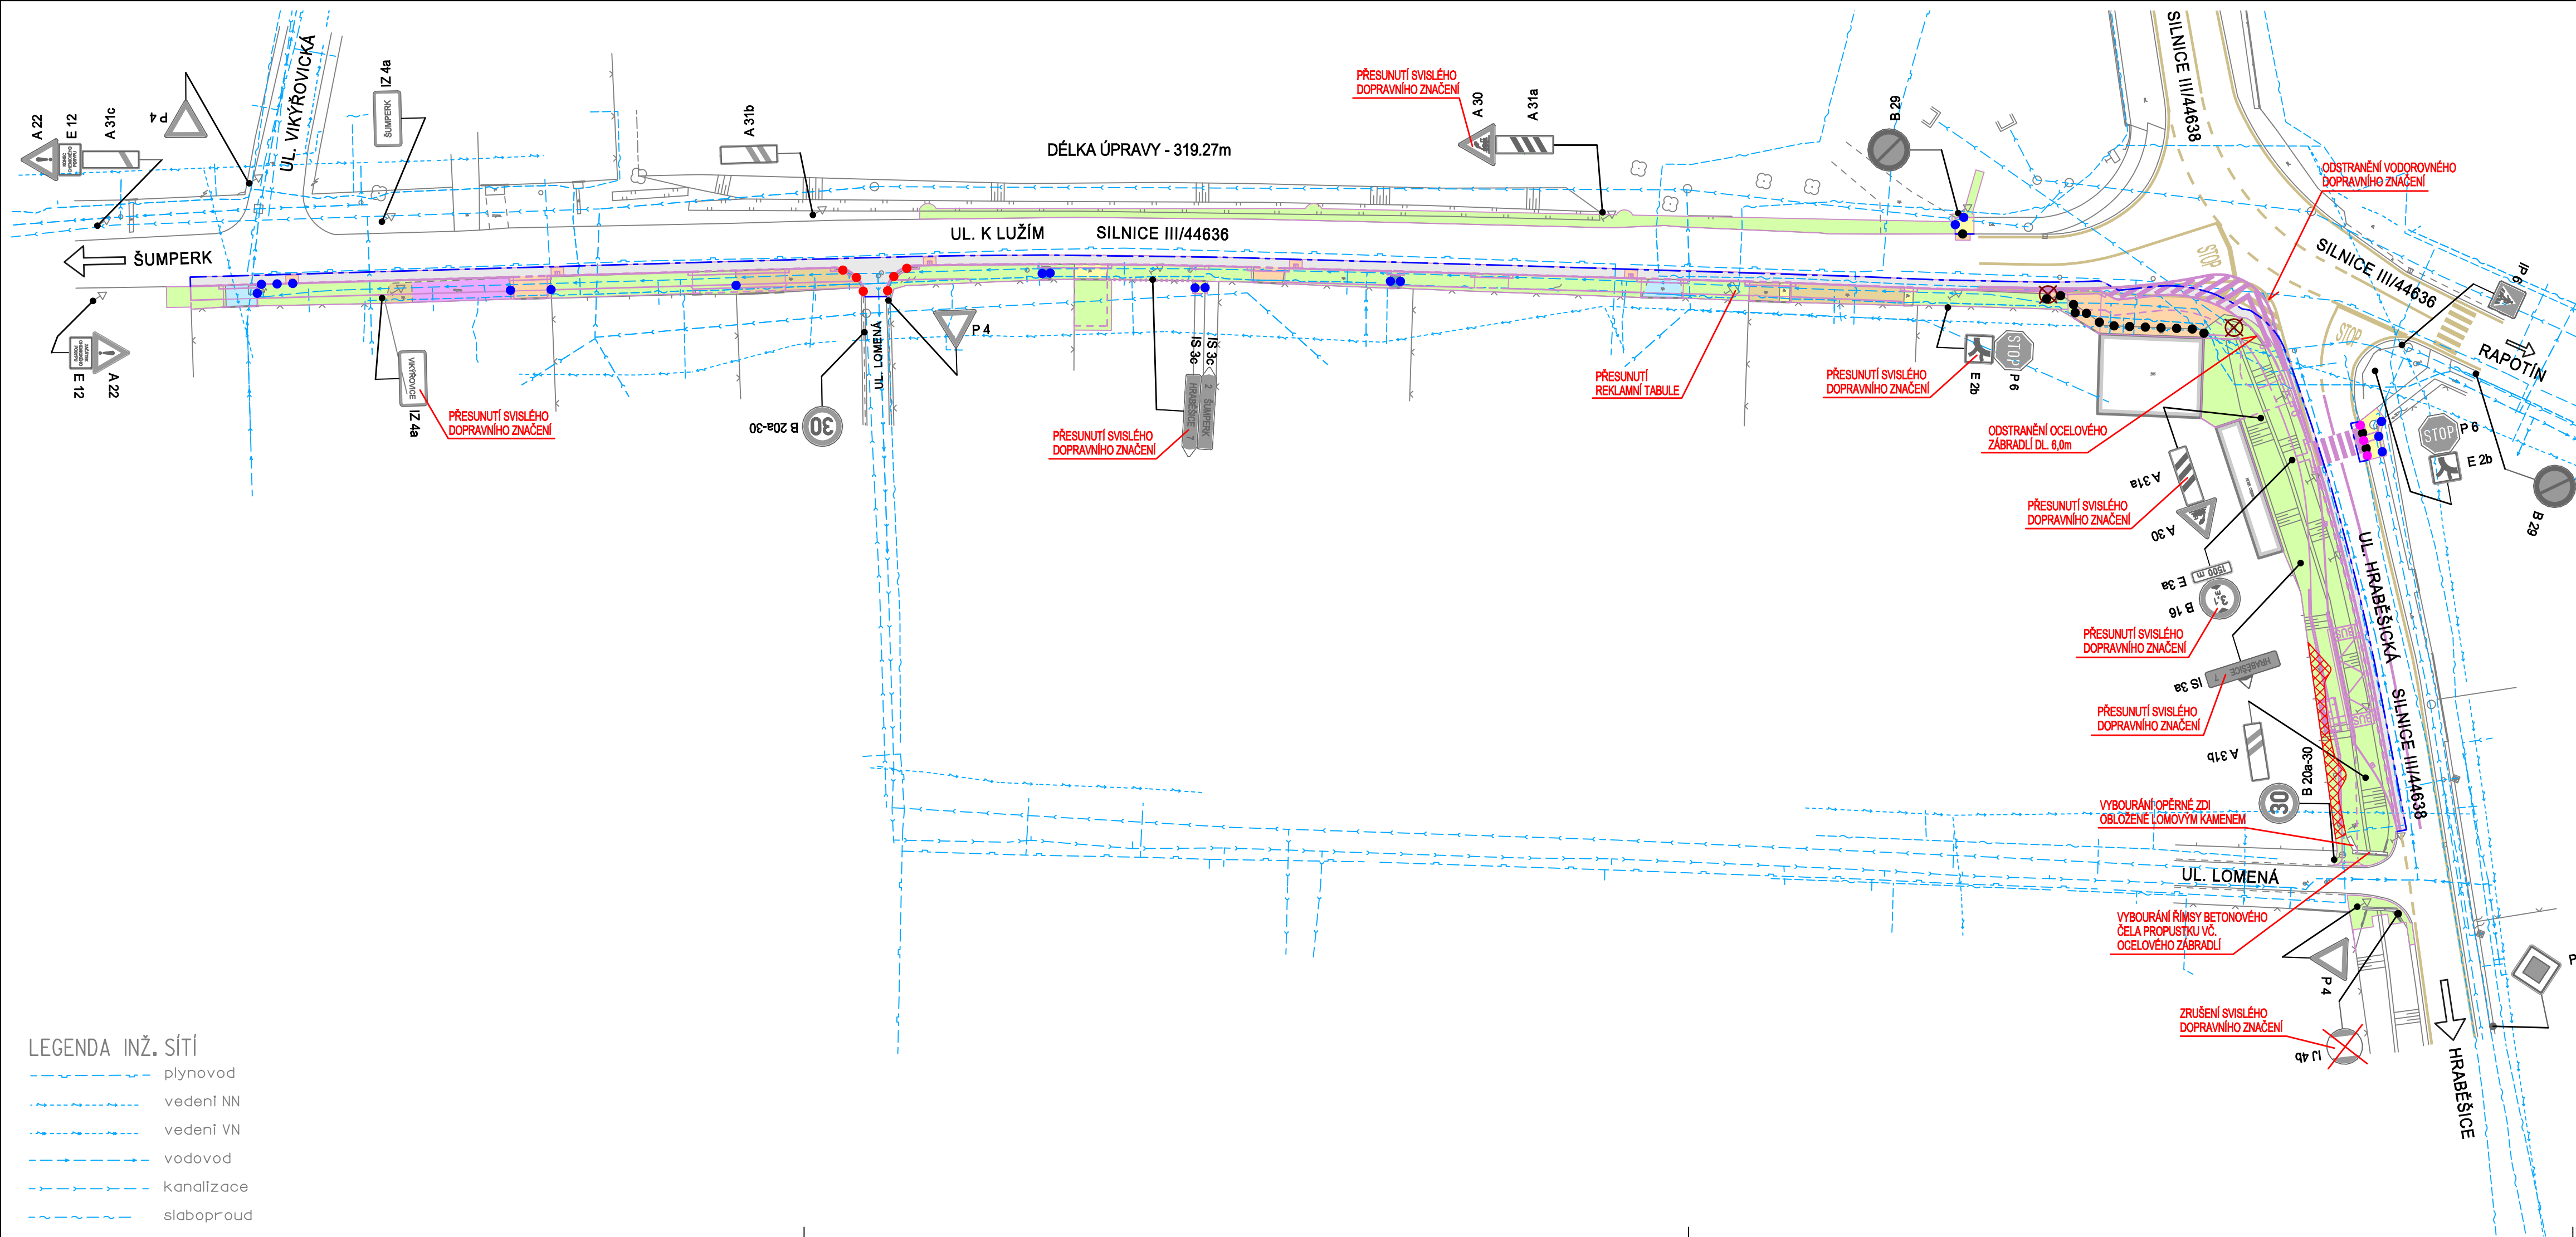

LEGENDA :

- STÁVAJÍCÍ BUDOVY
- VYBOURÁNÍ ASFALTU TL. 150mm
- FRÉZOVÁNÍ ASFALTU TL. 50mm
- ODSTRANĚNÍ BETONU TL. 150mm
- ROZEBRÁNÍ BETONOVÉ ZATRAVŇOVACÍ DLAŽBY
- ROZEBRÁNÍ BETONOVÉ DLAŽBY 200/100mm
- ROZEBRÁNÍ BETONOVÉ DLAŽBY 500/500mm
- VYTĚŽENÍ ZAHLINĚNÉ ŠTĚRKODRTĚ TL. 150mm
- ODHUMUSOVÁNÍ TL. 150mm
- ODSTRANĚNÍ KŘOVIN
- VYTRHÁNÍ SILNIČNÍHO OBRUBNÍKU
- VYTRHÁNÍ BETONOVÉHO OBRUBNÍKU
- VYTRHÁNÍ BETONOVÉ PŘÍDLAŽBY
- VYTRHÁNÍ JEDNOŘÁDKU ZE ŽULOVÉ KOSTKY 100/100/100mm
- ODSTRANĚNÍ ULIČNÍ VPUSTI
- ZAŘEZÁNÍ STYČNÉ SPÁRY ASFALTU

LEGENDA INŽ. SÍTÍ

- plynovod
- vedení NN
- vedení VN
- vodovod
- kanalizace
- slaboproud

INVESTOR: Obec Víkřovice, Petrovská 168, 788 13 Víkřovice

STAVBA: CHODNÍK PŘI UL. K LUŽÍM A HRABEŠICKÁ, VÍKŘOVICE

OBJEKT: SO 101 - CHODNÍK PRO PĚŠÍ, SO 102 - AUTOBUSOVÝ ZÁLIV, SO 201 - OPĚRNÁ ZĚď

OBSAH: SITUACE PŘÍPRAVY ÚZEMÍ

NAVRHOVAL	VYPRACOVAL	Zdeněk Vladyka s.r.o. Na Honech I, 5540, 760 05 - Zlín IČO - 06409393		
ZDENĚK VLADYKA	ZDENĚK VLADYKA			
<i>Zdeněk Vladyka</i>	<i>Zdeněk Vladyka</i>			
INVESTOR: Obec Víkřovice, Petrovská 168, 788 13 Víkřovice		FORMÁT: 4 A4	ÚČEL: DUR+DSP+DPS	
		DATUM: 03/2020	ZAK.ČÍSLO: ZV 03-2020	
		PROFESE: IO KOMUNIKACE		
		MĚR.: 1:500	Č.V.: 03	Č.REVIZE: