


ŽELEZOBETONOVÁ OPĚRNÁ ZEĎ - ROZVINUTÝ ŘEZ

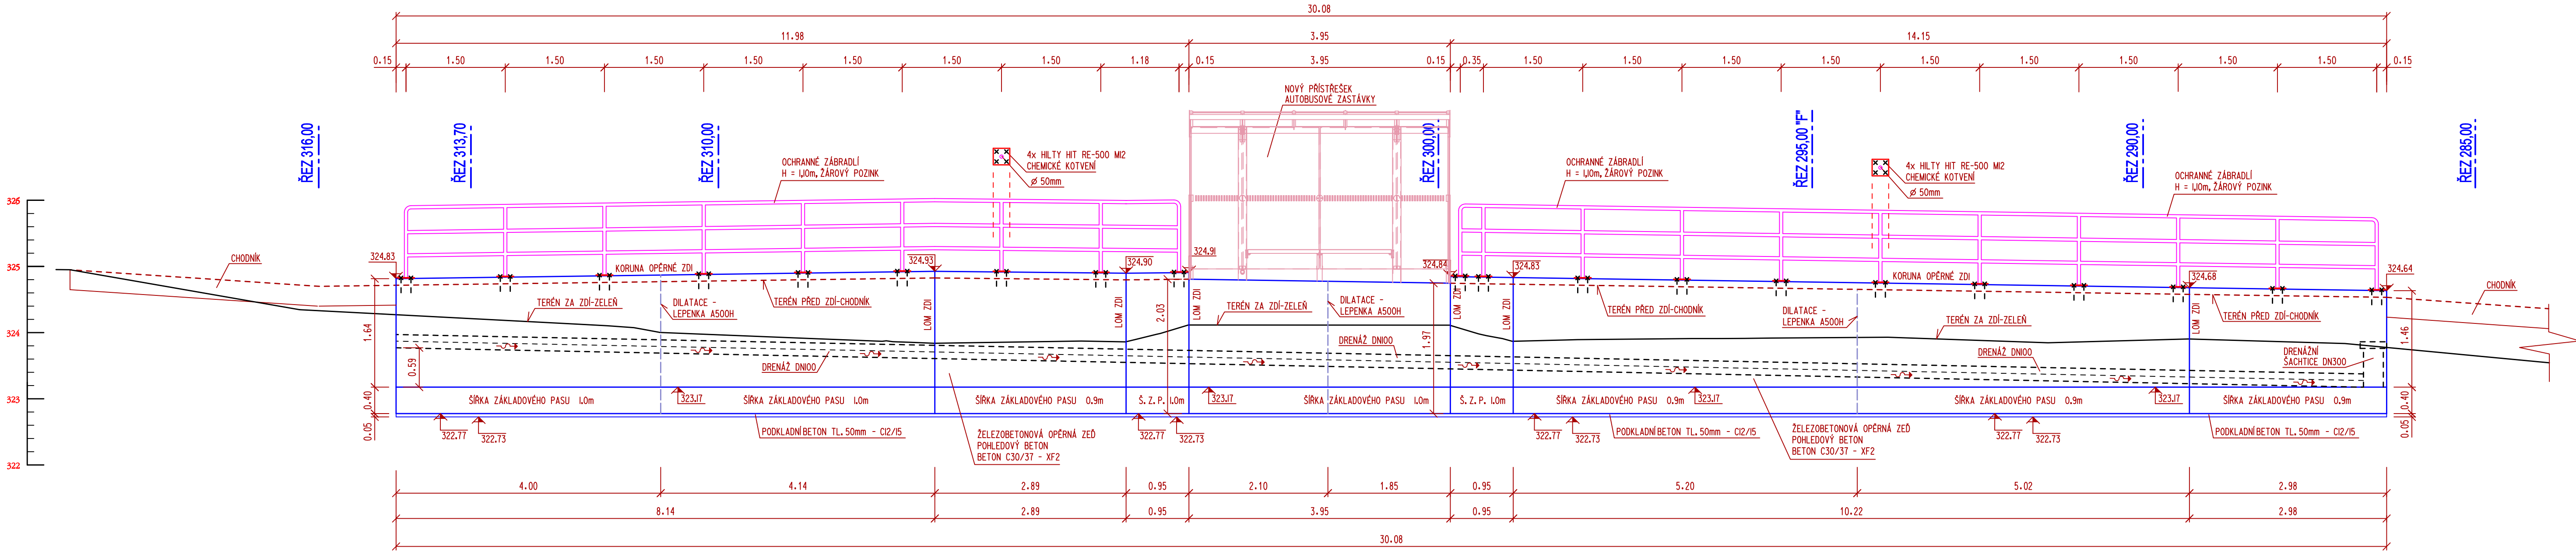

NAVRHOVAL	VYPRACOVAL	Zdeněk Vladyka s.r.o. Na Honech I, 5540, 760 05 - Zlín IČO - 06409393		
ZDENĚK VLADYKA	ZDENĚK VLADYKA			
				
INVESTOR Obec Víkřovice, Petrovská 168, 788 13 Víkřovice				
STAVBA	CHODNÍK PŘI UL. K LUŽÍM A HRABĚŠICKÁ, VIKŘOVICE		FORMÁT: 4 A4	ÚČEL: DUR+DSP+DPS
OBJEKT	SO 101 - CHODNÍK PRO PĚŠÍ SO 102 - AUTOBUSOVÝ ZÁLIV	SO 201 - OPĚRNÁ ZEĎ	DATUM: 03/2020	ZAK.ČÍSLO: ZV 03-2020
OBSAH	OPĚRNÁ ZEĎ - ROZVINUTÝ ŘEZ		PROFESE: IO KOMUNIKACE	
		MĚR.: 1:50	Č.V.: 07	Č.REVIZE: