
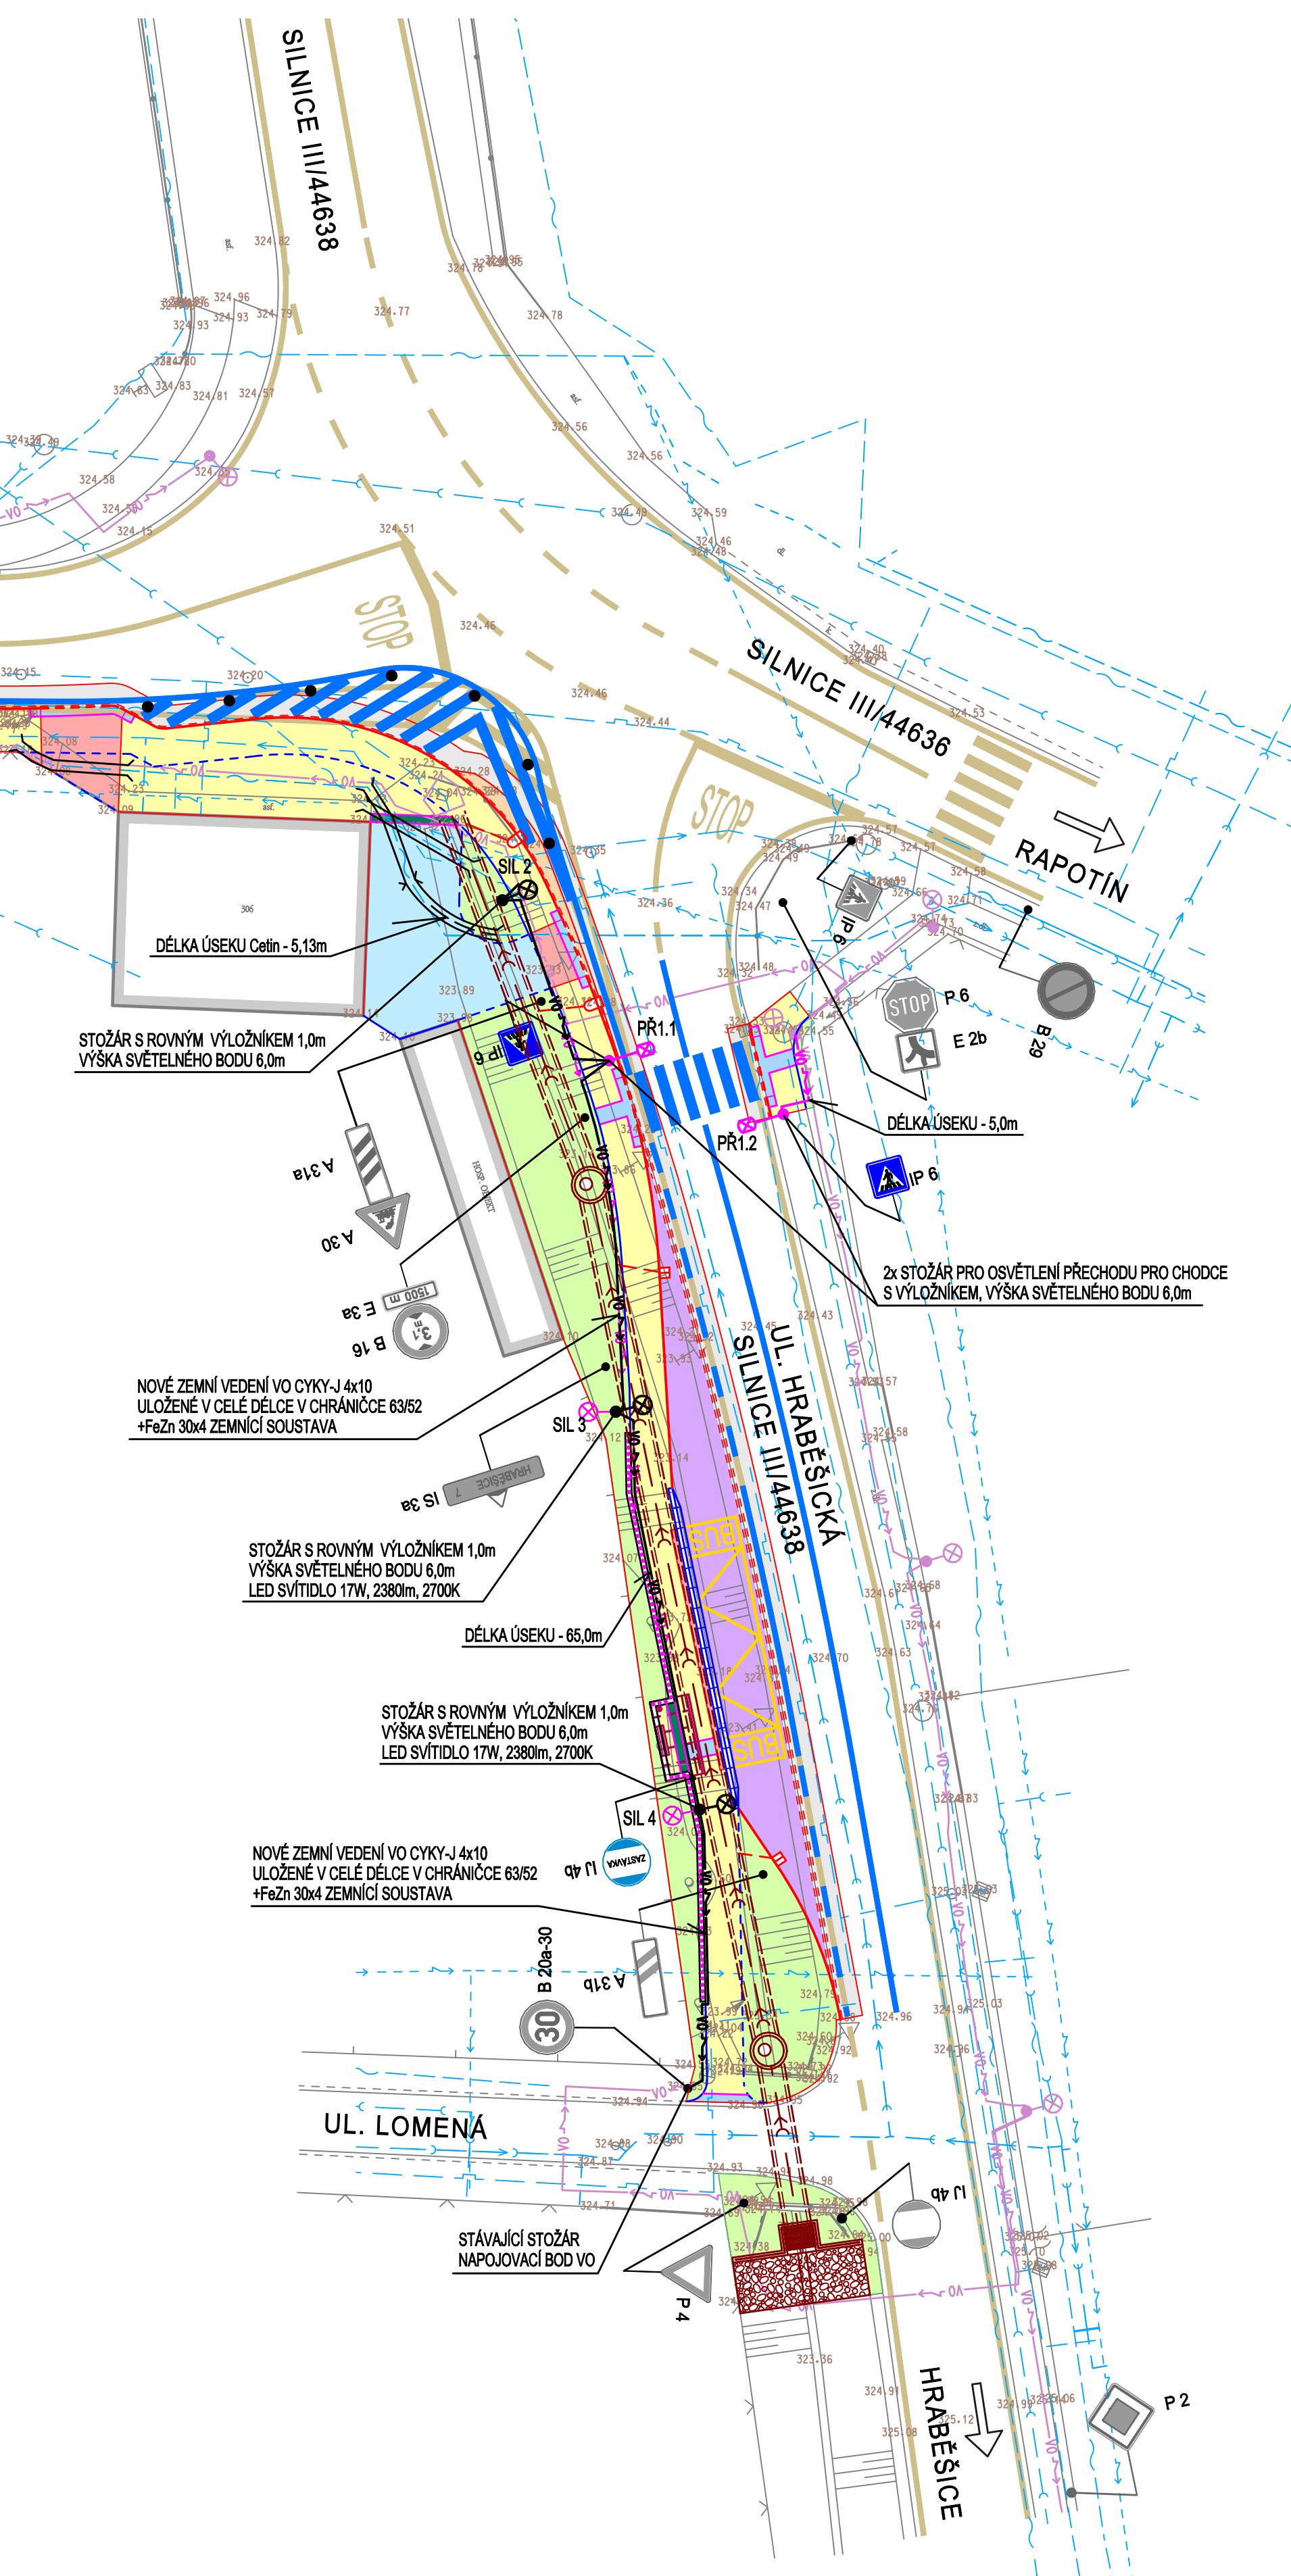
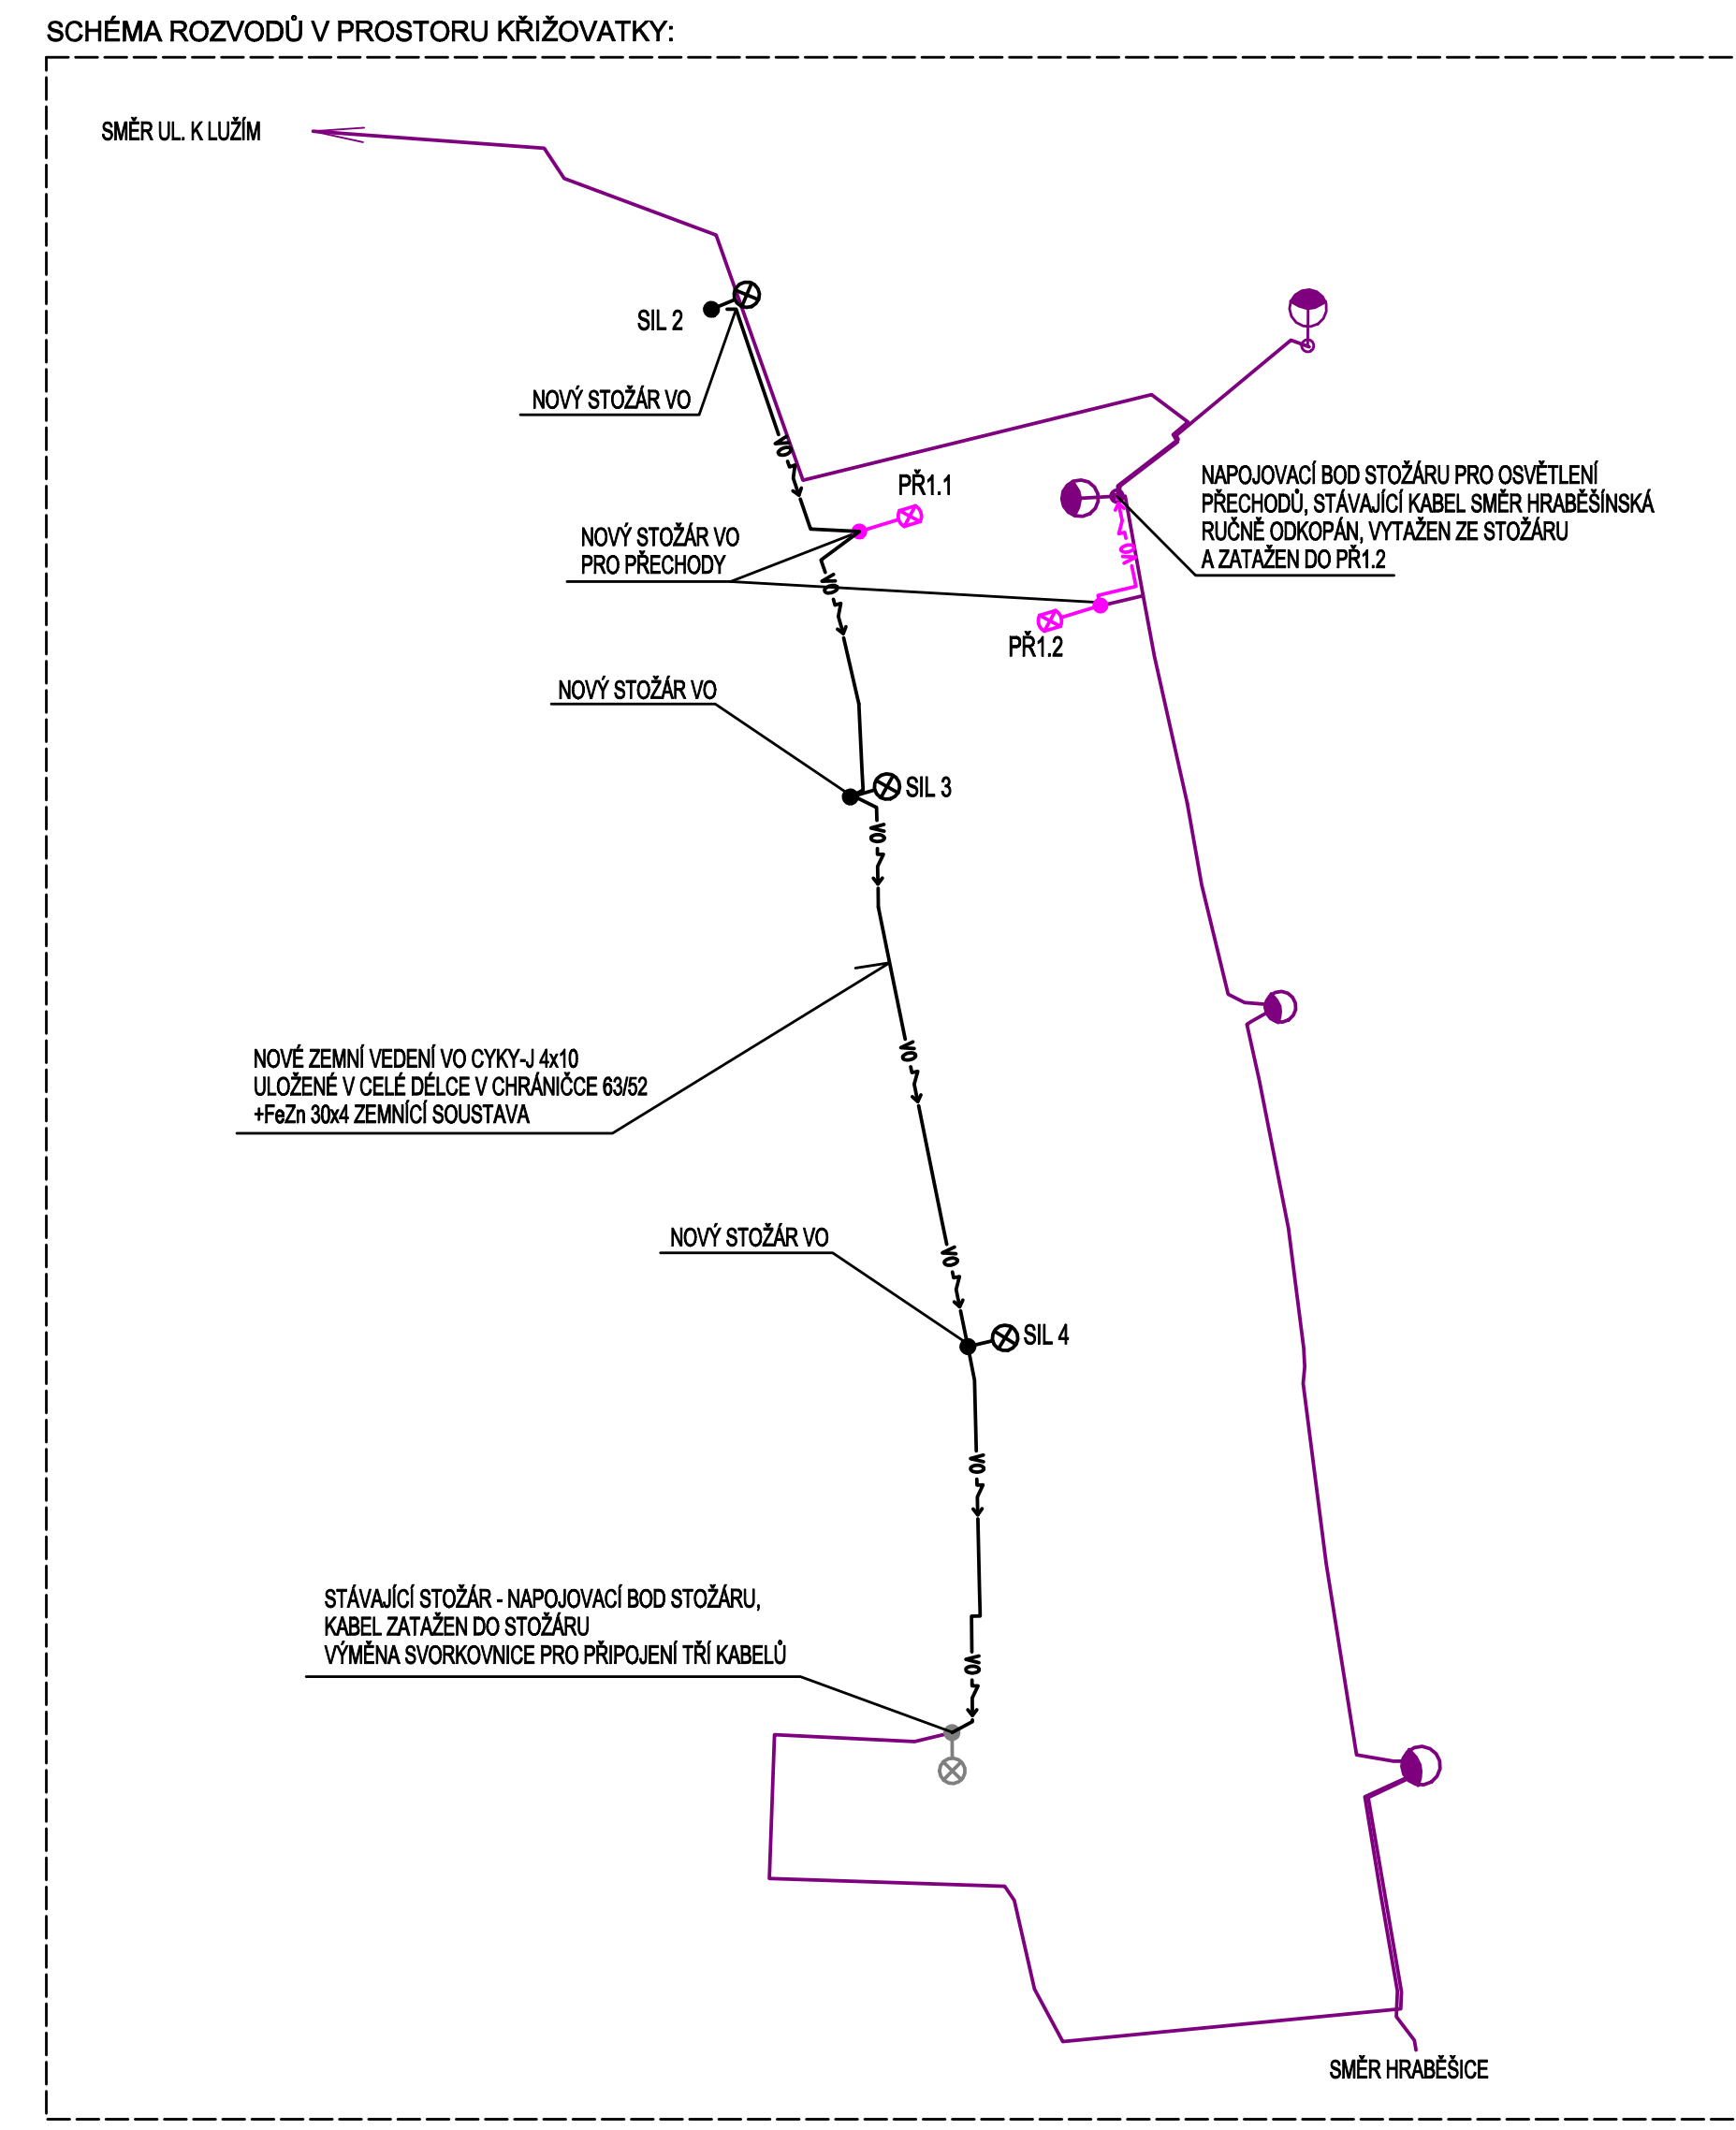
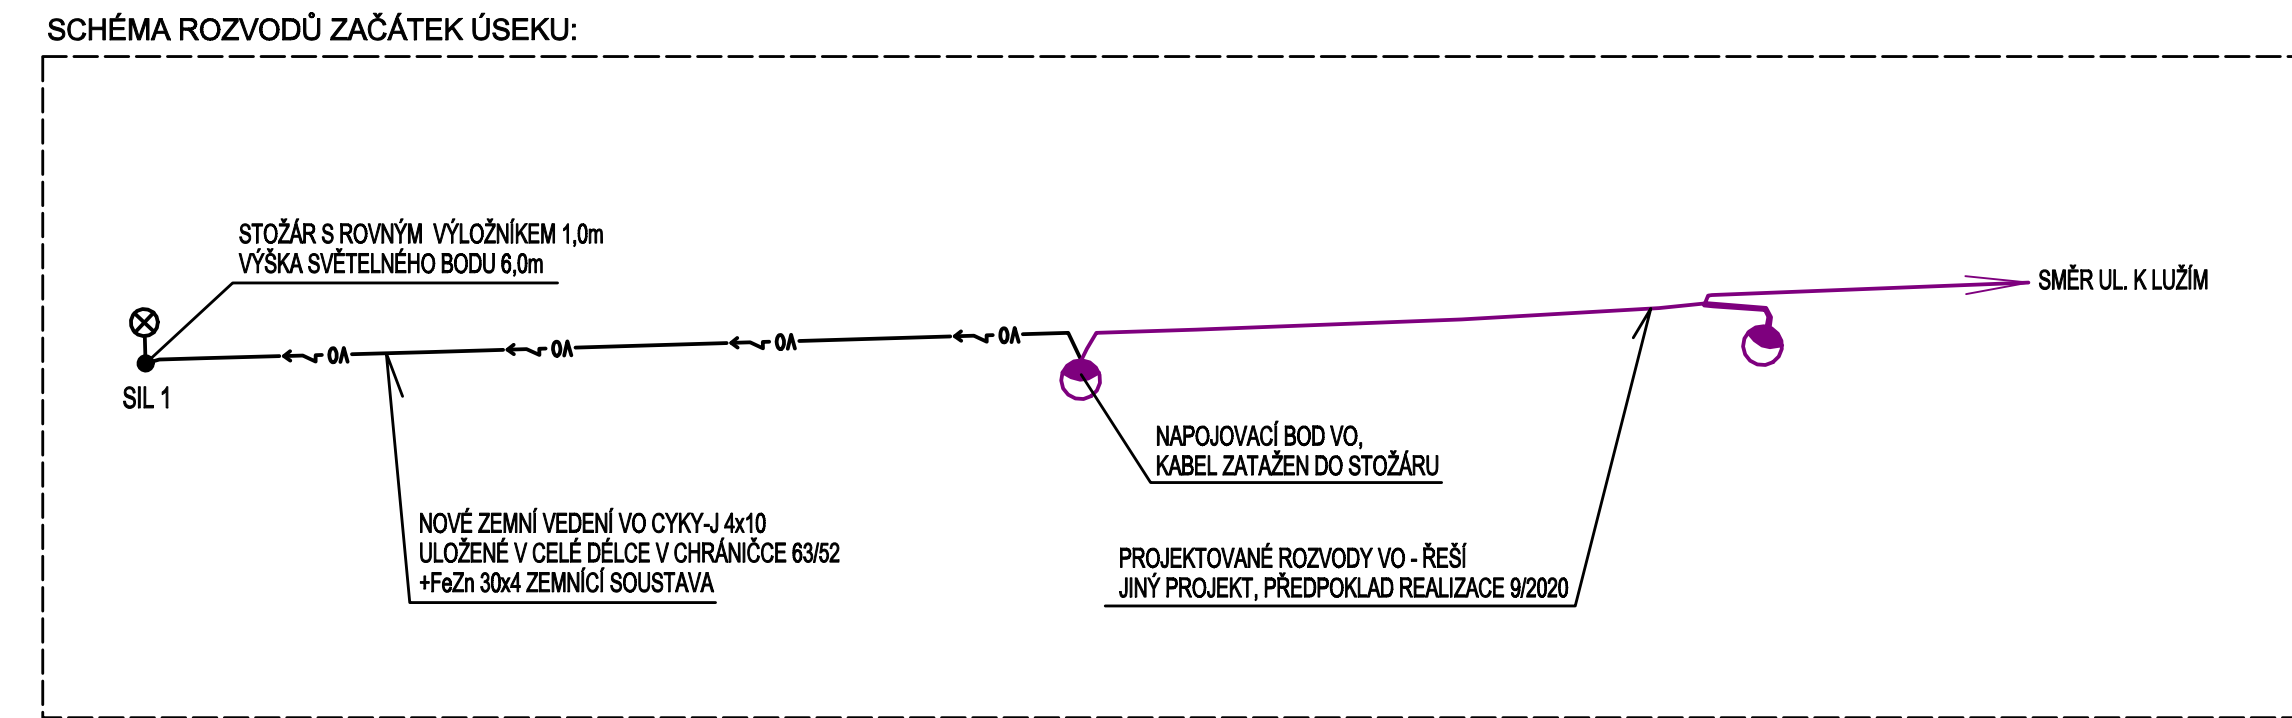


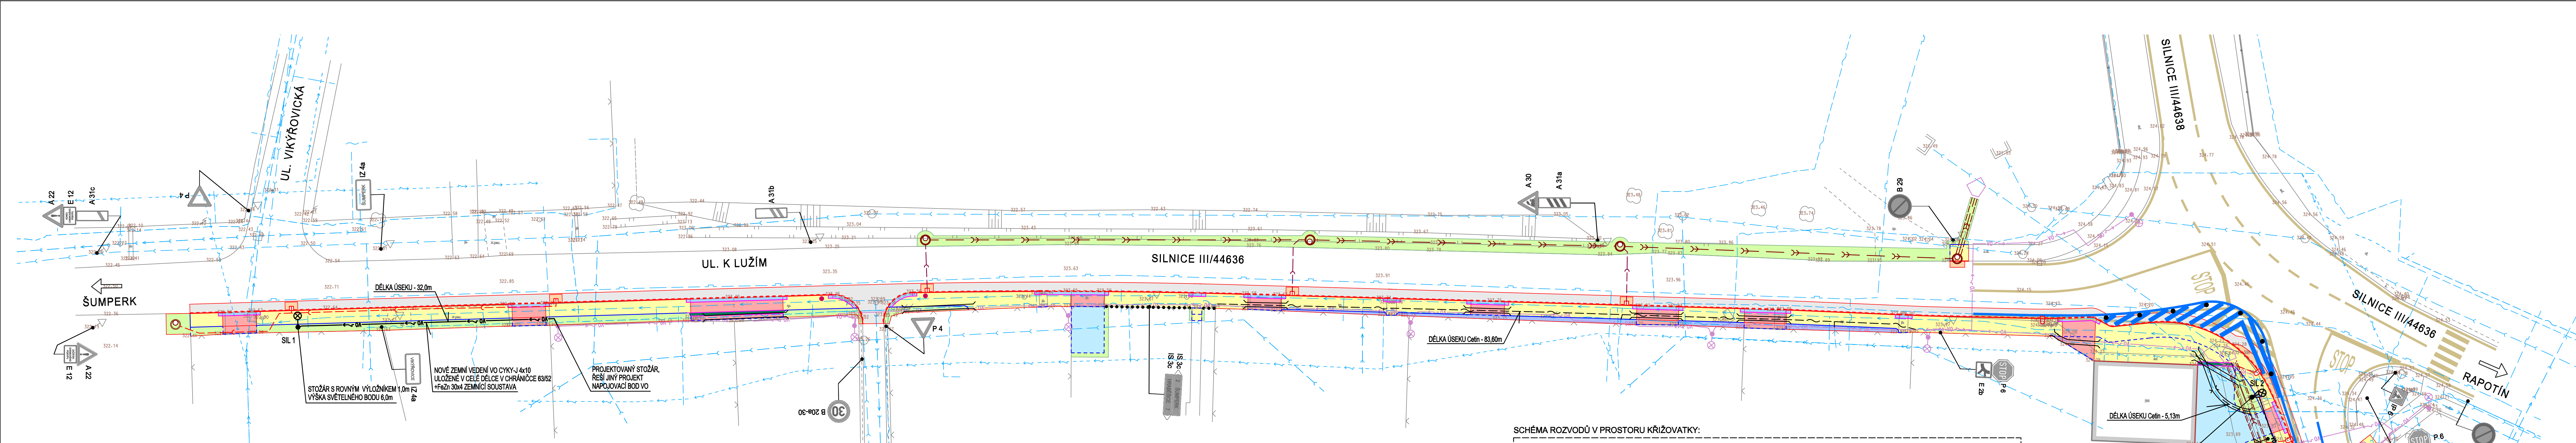

LEGENDA INŽ. SÍTÍ - JINÝ PROJEKT:

- STOŽÁR VEŘEJNÉHO OSVĚTLENÍ
- ZEMNÍ VEDENÍ

LEGENDA NAVRŽENÝCH INŽ. SÍTÍ:

- SO 301 - KANALIZACE DEŠŤOVÁ
- SO 402 - TRASA VEDENÍ CETIN
- SO 402 - CHRÁNĚNÁ STÁVAJÍCÍHO VEDENÍ CETIN

LEGENDA VEŘEJNÉHO OSVĚTLENÍ:

- SO 401 - OSVĚTLOVACÍ STOŽÁR S ROVNÝM VÝLOŽNÍKEM 1,0m - VÝŠKA SV. BODU 6,0m, SILNÍČNÍ LED SVÍTIDLO 3100 lm, 4000 K, 17W, 2380lm, 2700K
- SO 401 - NOVÉ ZEMNÍ VEDENÍ VO CYKY-J 4x10, V CELÉ DÉLCE V CHRÁNĚNÉ 6352 + ZEMNÍ SOUSTAVA FeZn 30x4
- OSVĚTLENÍ PŘECHODU - ASYMETRICKÉ LED SVÍTIDLO PRO PŘECHODY, STOŽÁR PRO PŘECHODY, VÝLOŽNÍK DL 1,0m, VÝŠKA SV. BODU 6,0m
- NOVÉ ZEMNÍ VEDENÍ VO CYKY-J 4x10, V CELÉ DÉLCE V CHRÁNĚNÉ

LEGENDA

- STÁVAJÍCÍ OBJEKTY
- KOMUNIKACE - ASFALTOBETON - KOMPLETNÍ KONSTRUKCE
- KOMUNIKACE - NOVÁ OBRUBNÁ VRSTVA - ASFALTOBETON (PO PRÉZOVÁNÍ) V ŠÍŘCE min. 1,0m a TL 50mm
- SJEZD - BETONOVÁ DLAŽBA 200/100/80mm - ŠEDÁ BARVA
- CHODNÍK - BETONOVÁ DLAŽBA 200/100/80mm - ŠEDÁ BARVA
- ZPEVNĚNÁ PLOCHA - BETONOVÁ VSAKOVACÍ DLAŽBA 200/200/80mm - ŠEDÁ BARVA
- ZASTÁVKOVÝ ZÁLIV - ŽULOVÁ KOSTKA 100/100/100mm, KLADENÁ DO VĚJŘE
- VAROVNÝ A SIGNALNÍ PÁS - RELIÉFNÍ DLAŽBA - ČERVENÁ BARVA
- VOĐÍCÍ LINIE - DŘÁŽKOVÁ DLAŽBA - ŠEDÁ BARVA
- TĚŽENÉ KAMENIVO - KAČÍREK TL 150mm
- HUMUSOVÁNÍ TL 150mm A ZATRAVNĚNÍ
- SILNÍČNÍ OBRUBNÍK BO 15/25 (150/250/1000mm) - NÁŠLAP 100mm
- NÁJEZDOVÝ OBRUBNÍK BO 15/15 (150/150/1000mm) - NÁŠLAP 20mm
- JEDNORÁDEK ZE ŽULOVÉ KOSTKY 100/100/100mm
- DVOURÁDEK ZE ŽULOVÉ KOSTKY 100/100/100mm
- BETONOVÝ OBRUBNÍK BO 10/25 (100/250/1000mm) - NÁŠLAP 60mm
- BETONOVÝ OBRUBNÍK BO 10/25 (100/250/1000mm) - ZAPUŠTĚNÝ
- BEZBARIÉROVÝ OBRUBNÍK 400/330/1000mm S RÁDIUSEM PRO ODRAŽENÍ KOLA - NÁŠLAP 200mm
- BETONOVÁ PALISÁDA, OBDELNÍKOVÝ PŮDORYS výška - 1000mm, rozměr - 180/120mm
- ŽELEZOBETONOVÁ OPĚRNÁ ZEĐ ŠÍŘKY 250mm, NA KORUNĚ OCHRANNÉ ZÁBRADLÍ VÝŠKY 1,10m
- STÁVAJÍCÍ VODOROVNÉ DOPRAVNÍ ZNAČENÍ
- ULIČNÍ VPUSŤ (UV), OBRUBNÍKOVÁ DVOUDÍLNÁ STRUŽKOVÁ VPUSŤ (SV), KANALIZAČNÍ PŘÍPOJKA DN 150
- KANALIZAČNÍ PŘÍPOJKA - PLASTOVÉ POTRUBÍ PVC DN150 KORUGOVANÉ, KRUHOVÝA TUHOST SN 12
- DRENÁŽ DN 100
- VÝŠKOVÁ ÚPRAVA POVRCHOVÝCH ZNAKŮ
- STÁVAJÍCÍ SVISLÉ DOPRAVNÍ ZNAČENÍ
- OSVĚTLENÍ PŘECHODU - ASYMETRICKÉ LED SVÍTIDLO PRO PŘECHODY, VÝLOŽNÍK DL 1,0m, VÝŠKA SV. BODU 6,0m
- NOVÉ ZEMNÍ VEDENÍ VO CYKY-J 4x10, V CELÉ DÉLCE V CHRÁNĚNÉ

POZNÁMKA:
MATERIÁL POŽITÝ PRO HMATOVÉ ÚPRAVY MUSÍ SPLŇOVAT
NY 163/2002 SB. (NARIŽENÍ VLÁDY) A TN TZÚS 12.03.04 - 06
(TECHNICKÝ NÁVOD TECHNICKÉHO A ZKUŠEBNÍHO ÚSTAVU STAVEBNÍHO)

NAVŘÍVAL ZDENĚK VLADYKA	VYPRACOVAL ZDENĚK VLADYKA	Zdeněk Vladyska s.r.o. Na Honech I, 5540, 760 05 - Zlín IČO - 06409393
INVESTOR Obec Víkřovic, Petřovská 168, 788 13 Víkřovice	STAVBA CHODNÍK PŘI UL. K LUŽÍM A HRABĚŠICKÁ, VIKÝŘOVICE	
OBJEKT SO 401 - VEŘEJNÉ OSVĚTLENÍ	FORMÁT A4	ČÍSLO 03
OBSAH SITUACE VEŘEJNÉHO OSVĚTLENÍ	PROFES ELEKTROZVODY	Č. REVIZE

MĚRKA: 1:250