


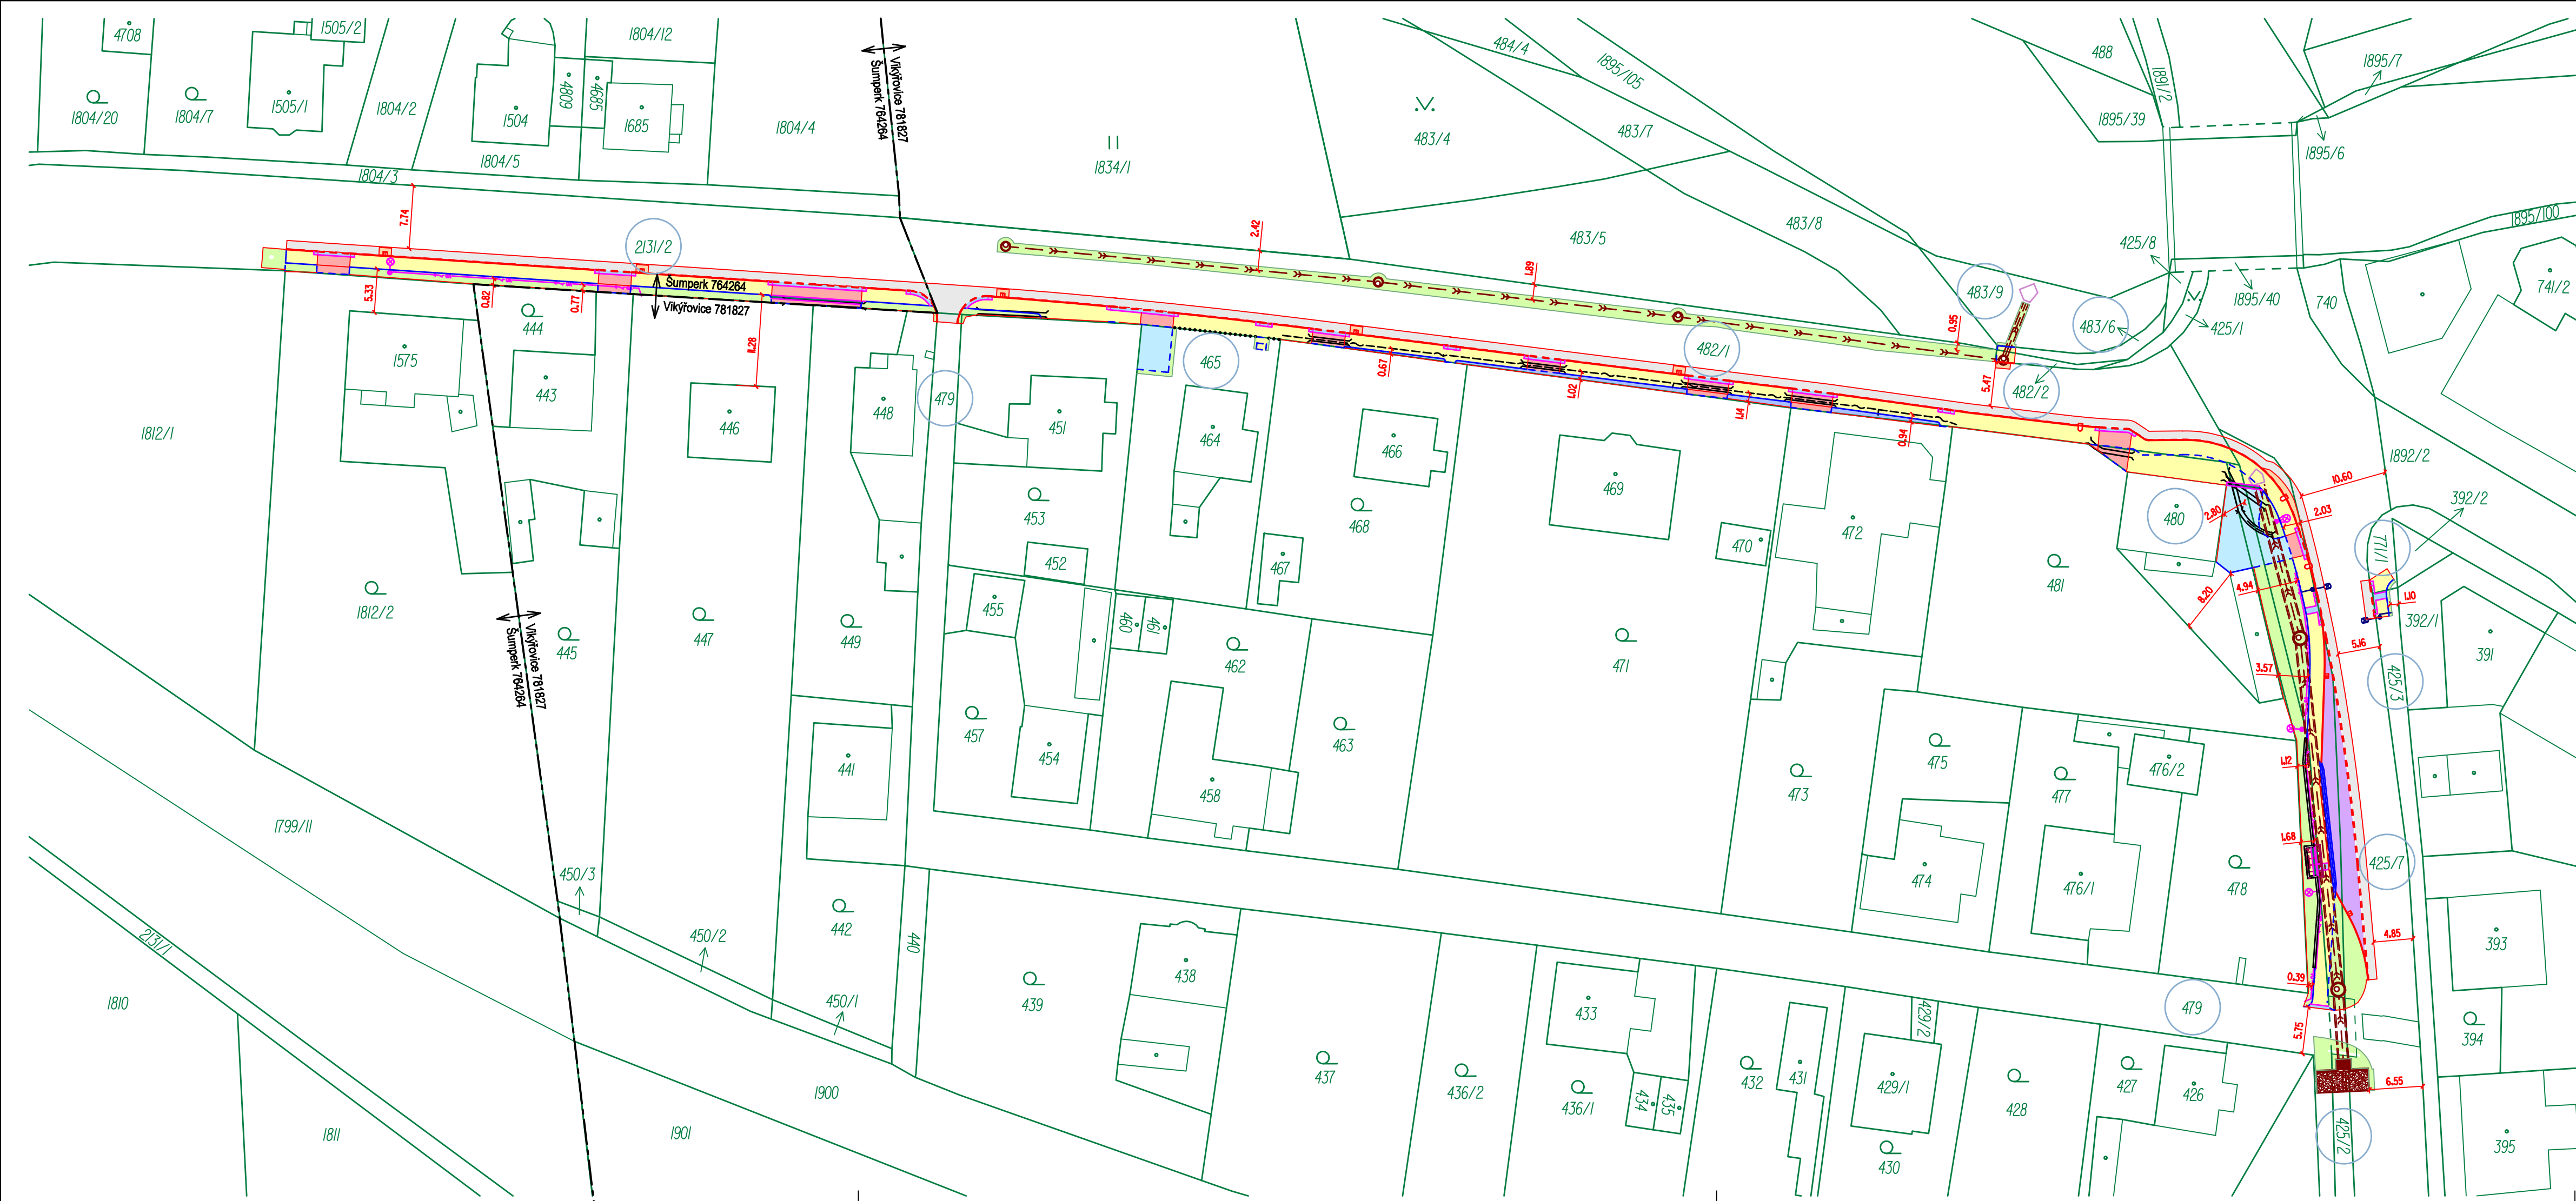

PARCELY DOTČENÉ STAVBOU

PARCELNÍ ČÍSLO	VÝMĚRA POZEMKU	TRVALÝ ZÁBOR	DRUH POZEMKU	KATASTRÁLNÍ ÚZEMÍ	VLASTNICKÉ PRÁVO
2131/2	1 633,0 m ²		OSTATNÍ PLOCHA	Šumperk 764264	Správa silnic Olomouckého kraje Lipenská 753/120, Hodolany, 77900 Olomouc
479	1 643,0 m ²		OSTATNÍ PLOCHA	Vikýřovice 781827	Obec Vikýřovice Petrovská 168, 78813 Vikýřovice
465	425,0 m ²	29,0 m ²	ZAHRADA	Vikýřovice 781827	Kolman Pavel a Kolmanová Hana K Lužím 302, 78813 Vikýřovice
482/1	1 678,0 m ²		OSTATNÍ PLOCHA	Vikýřovice 781827	Správa silnic Olomouckého kraje Lipenská 753/120, Hodolany, 77900 Olomouc
483/9	192,0 m ²		OSTATNÍ PLOCHA	Vikýřovice 781827	Obec Vikýřovice Petrovská 168, 78813 Vikýřovice
483/6	29,0 m ²		OSTATNÍ PLOCHA	Vikýřovice 781827	Obec Vikýřovice Petrovská 168, 78813 Vikýřovice
482/2	13,0 m ²		OSTATNÍ PLOCHA	Vikýřovice 781827	Obec Vikýřovice Petrovská 168, 78813 Vikýřovice
480	343,0 m ²	69,0 m ²	ZASTAVĚNÁ PLOCHA A NÁDVŮŘÍ	Vikýřovice 781827	Vrána Jiří a Vránová Helena K Lužím 306, 78813 Vikýřovice
771/1	771,0 m ²		OSTATNÍ PLOCHA	Vikýřovice 781827	Obec Vikýřovice Petrovská 168, 78813 Vikýřovice
425/3	235,0 m ²		OSTATNÍ PLOCHA	Vikýřovice 781827	Obec Vikýřovice Petrovská 168, 78813 Vikýřovice
425/7	1 426,0 m ²		OSTATNÍ PLOCHA	Vikýřovice 781827	Správa silnic Olomouckého kraje Lipenská 753/120, Hodolany, 77900 Olomouc
425/2	428,0 m ²		OSTATNÍ PLOCHA	Vikýřovice 781827	Správa silnic Olomouckého kraje Lipenská 753/120, Hodolany, 77900 Olomouc

NAVRHOVAL		VYPRACOVAL		Zdeněk Vladyka s.r.o. Na Honech I, 5540, 760 05 - Zlín IČO - 06409393	
ZDENĚK VLADYKA		ZDENĚK VLADYKA			
					
INVESTOR		Obec Vikýřovice, Petrovská 168, 788 13 Vikýřovice			
STAVBA		CHODNÍK PŘI UL. K LUŽÍM A HRABĚŠICKÁ, VIKÝŘOVICE		FORMÁT: 4 A4 ÚČEL: DUR+DSP+DPS	
				DATUM: 03/2020 ZAK.ČÍSLO: ZV 03-2020	
				PROFESE:	
OBSAH		KATASTRÁLNÍ SITUAČNÍ VÝKRES		MĚR.: 1 : 500	Č.V.: C.2
				Č.REVIZE:	

