


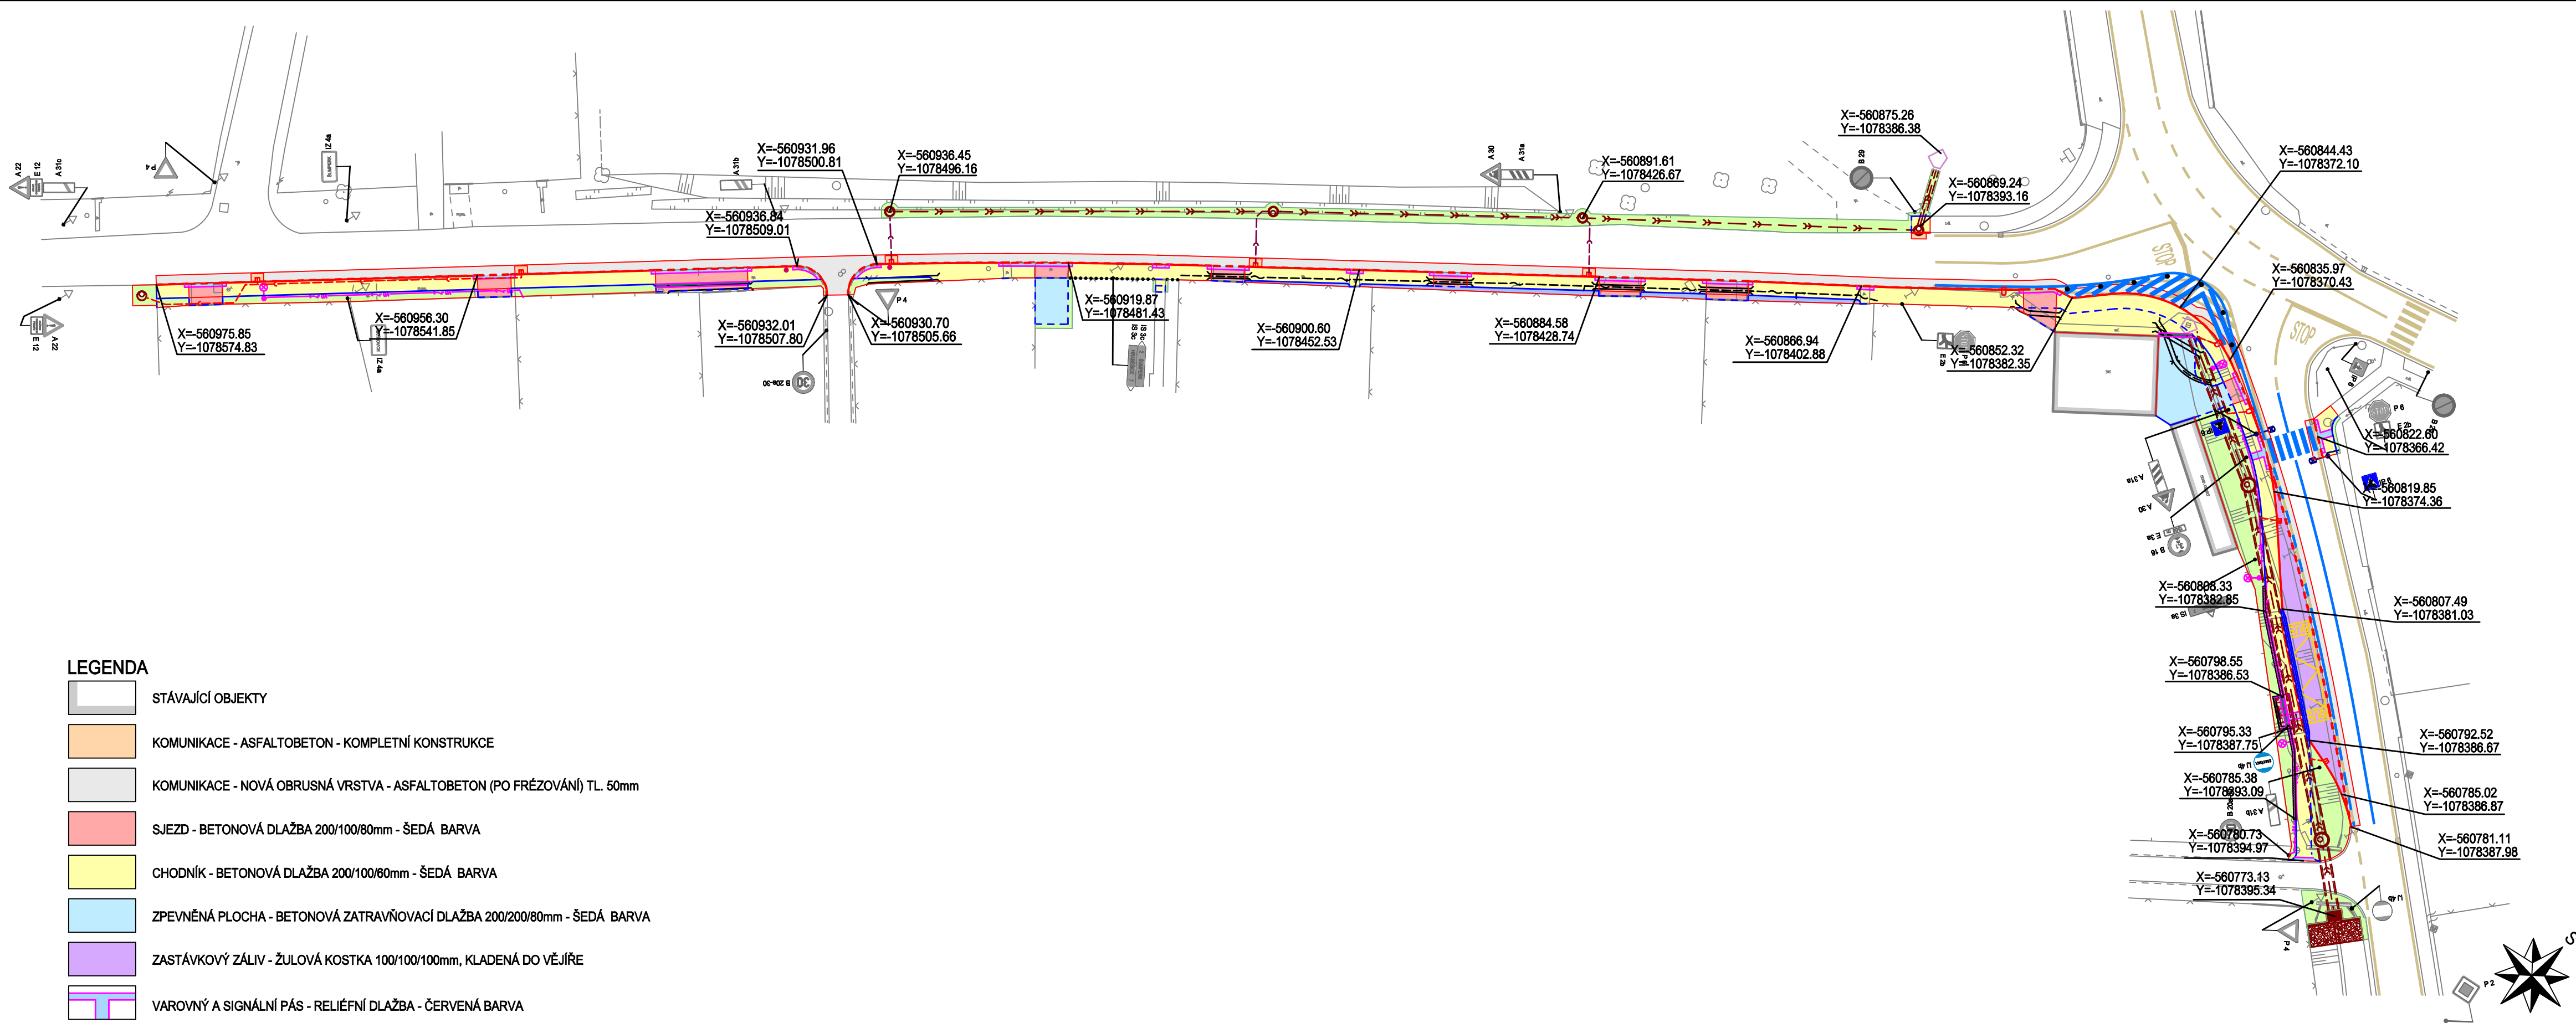

NAVRHOVAL		VYPRACOVAL		Zdeněk Vladyka s.r.o. Na Honech I, 5540, 760 05 - Zlín IČO - 06409393				
ZDENĚK VLADYKA		ZDENĚK VLADYKA						
								
INVESTOR Obec Víkřovice, Petrovská 168, 788 13 Víkřovice								
STAVBA CHODNÍK PŘI UL. K LUŽÍM A HRABĚŠICKÁ, VIKÝŘOVICE				FORMÁT: 3 A4		ÚČEL: DUR+DSP+DPS		
				DATUM: 03/2020		ZAK.ČÍSLO: ZV 03-2020		
				PROFESE:				
OBSAH VYTYČOVACÍ VÝKRES				MĚR.: 1:500		Č.V.: C.4		Č.REVIZE: