




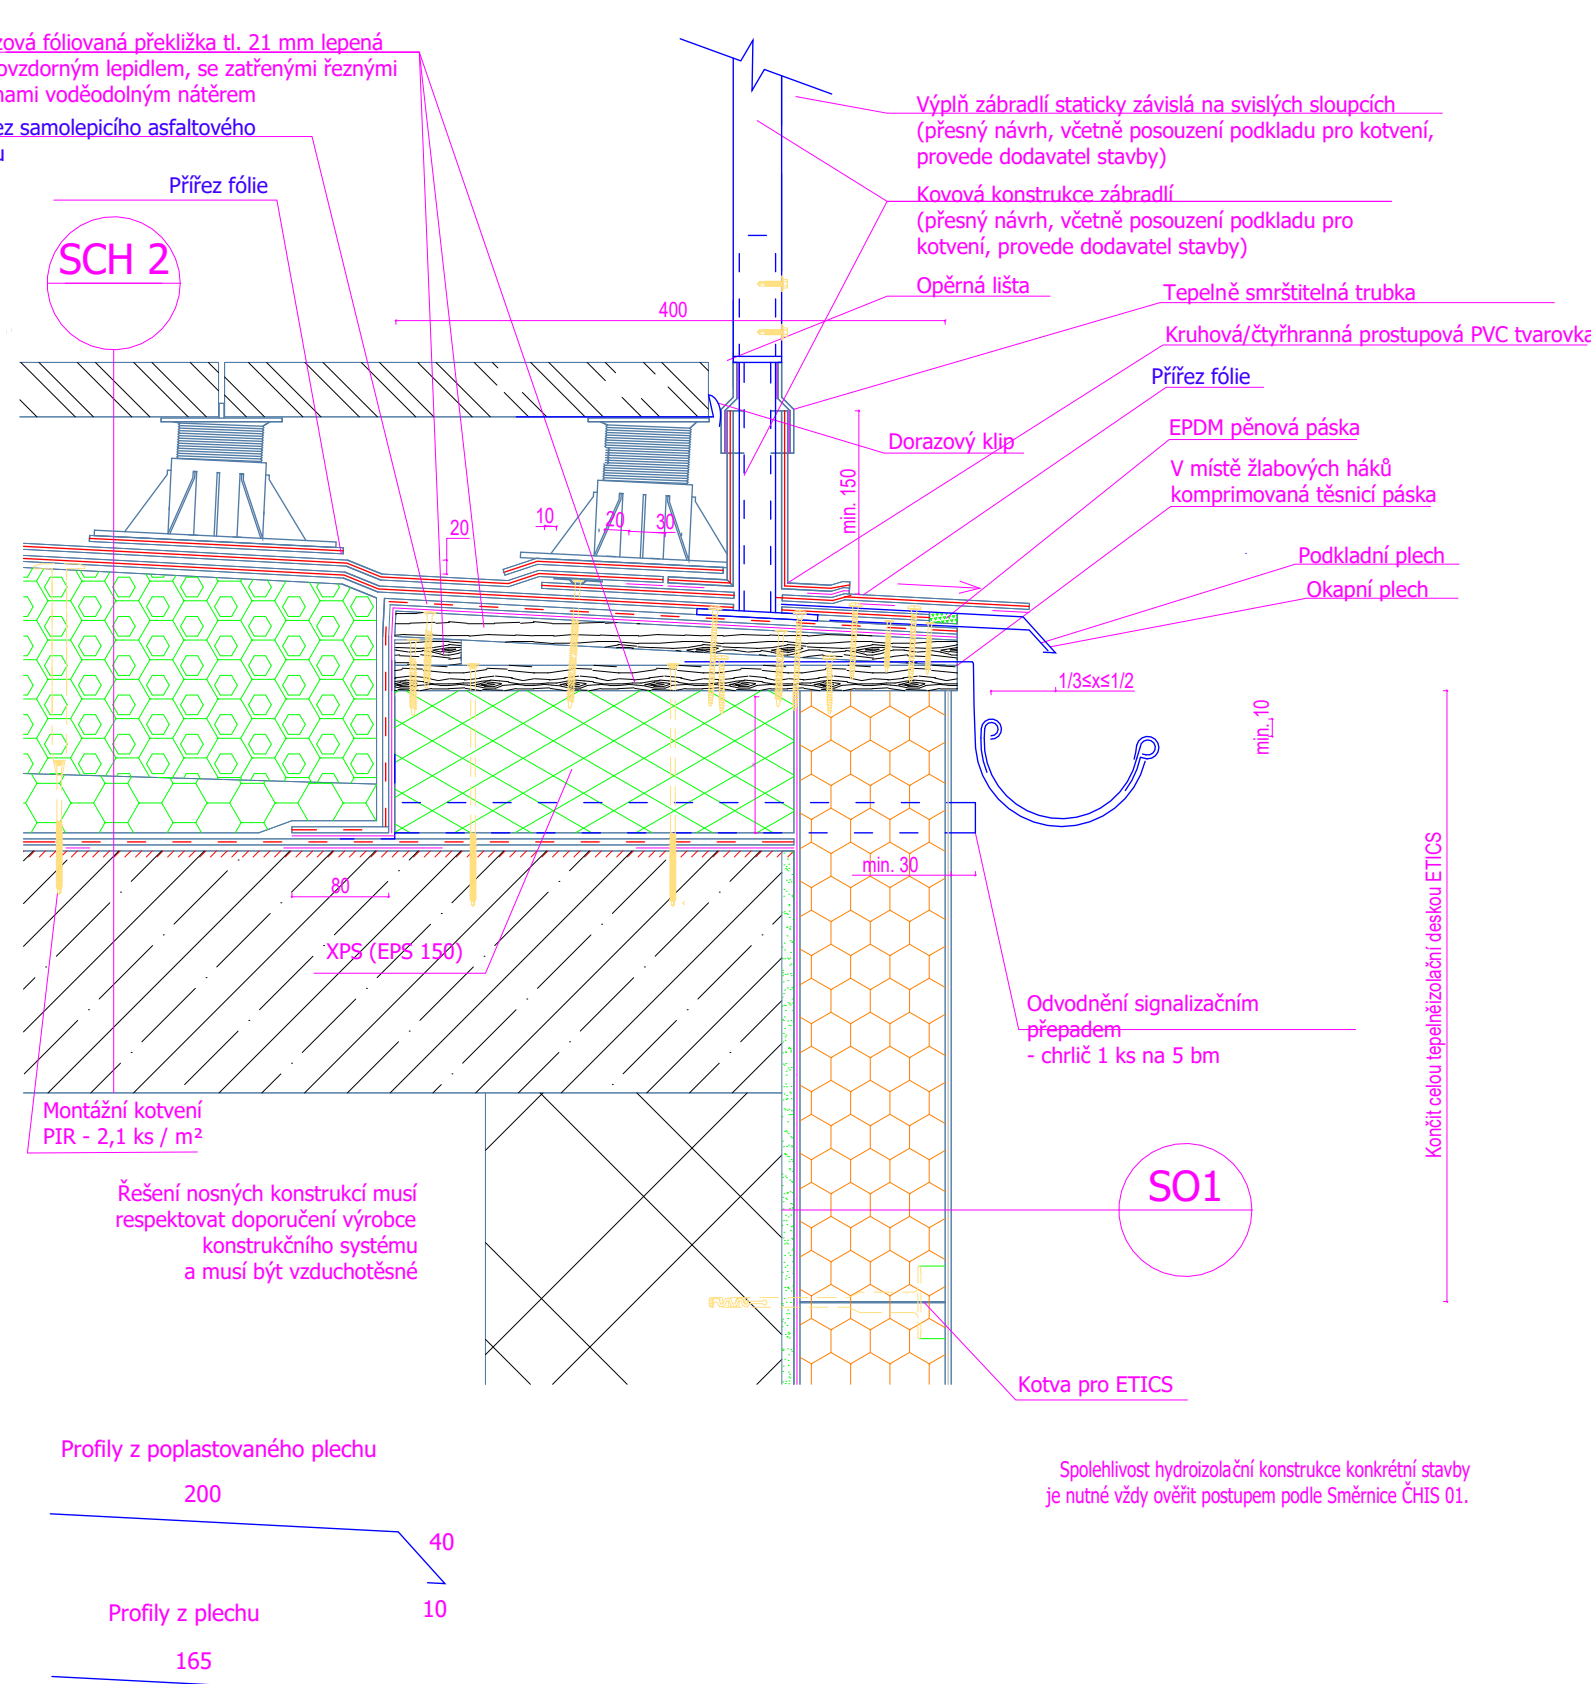


Skladba zateplovacího systému

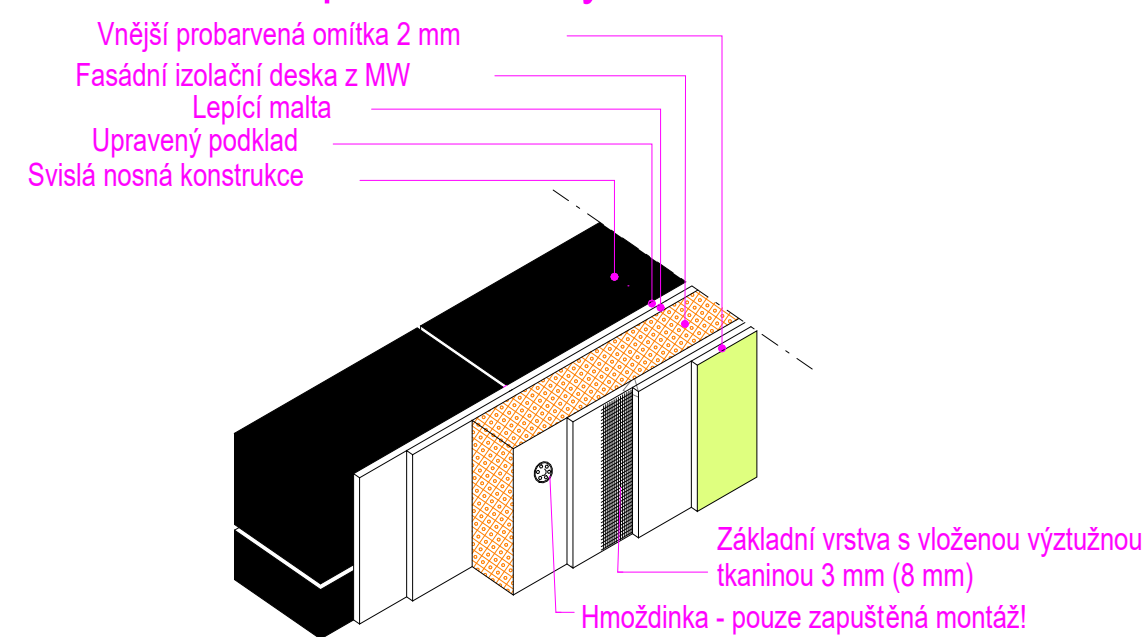


Detaily ostění

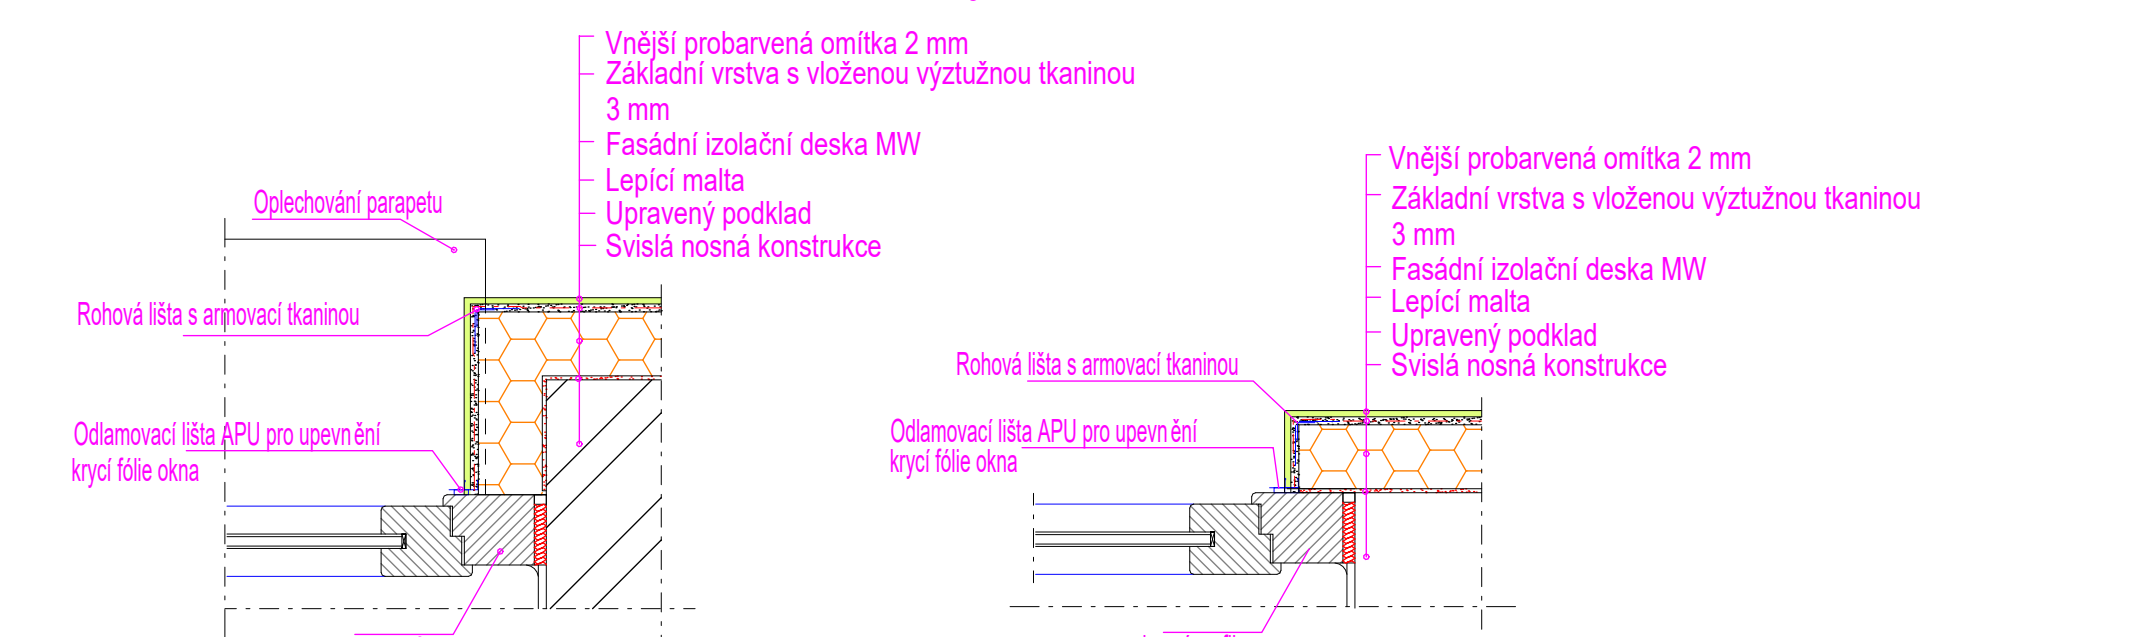


Detail parapetu a nadpraží bez žaluzie

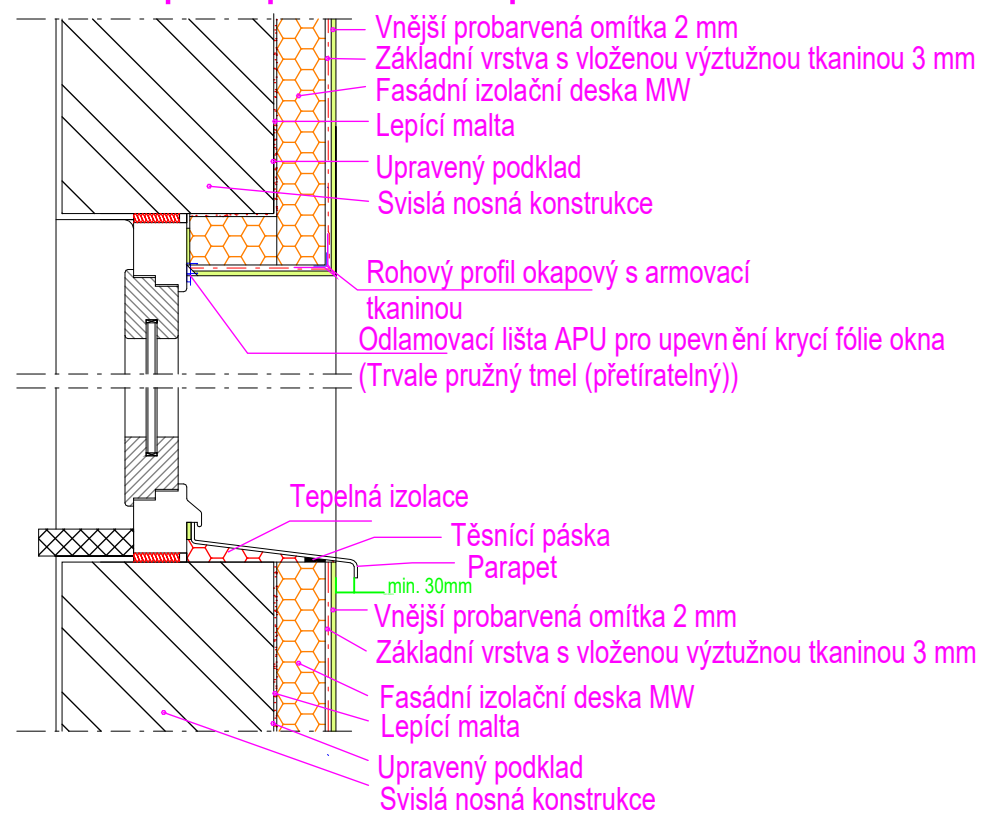


Armování - přesahy a diagonální výztuhy

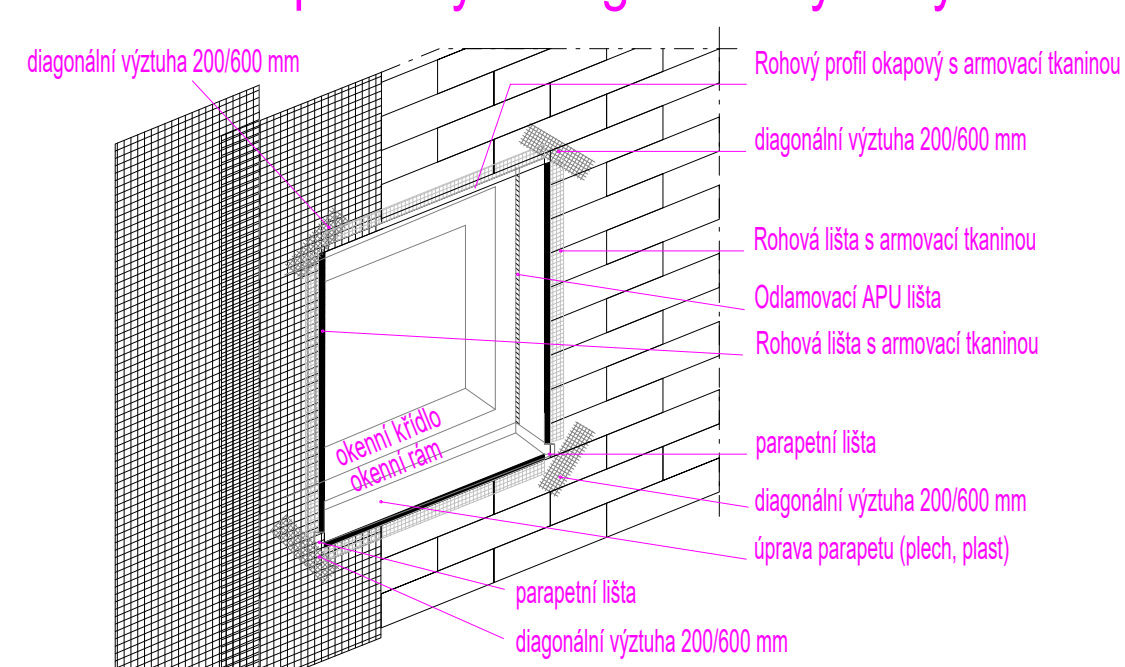


Možnost montáže podomítkové konzoly

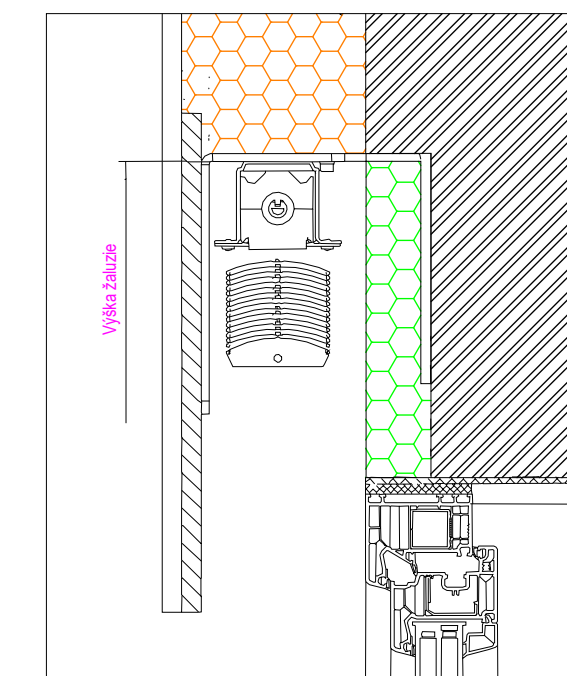


Možnost montáže podomítkové konzoly

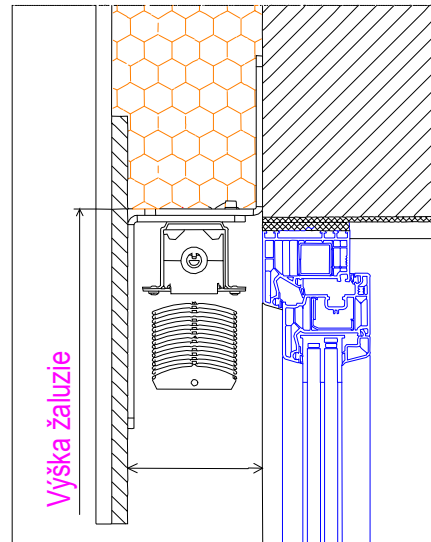

A
1 : 50

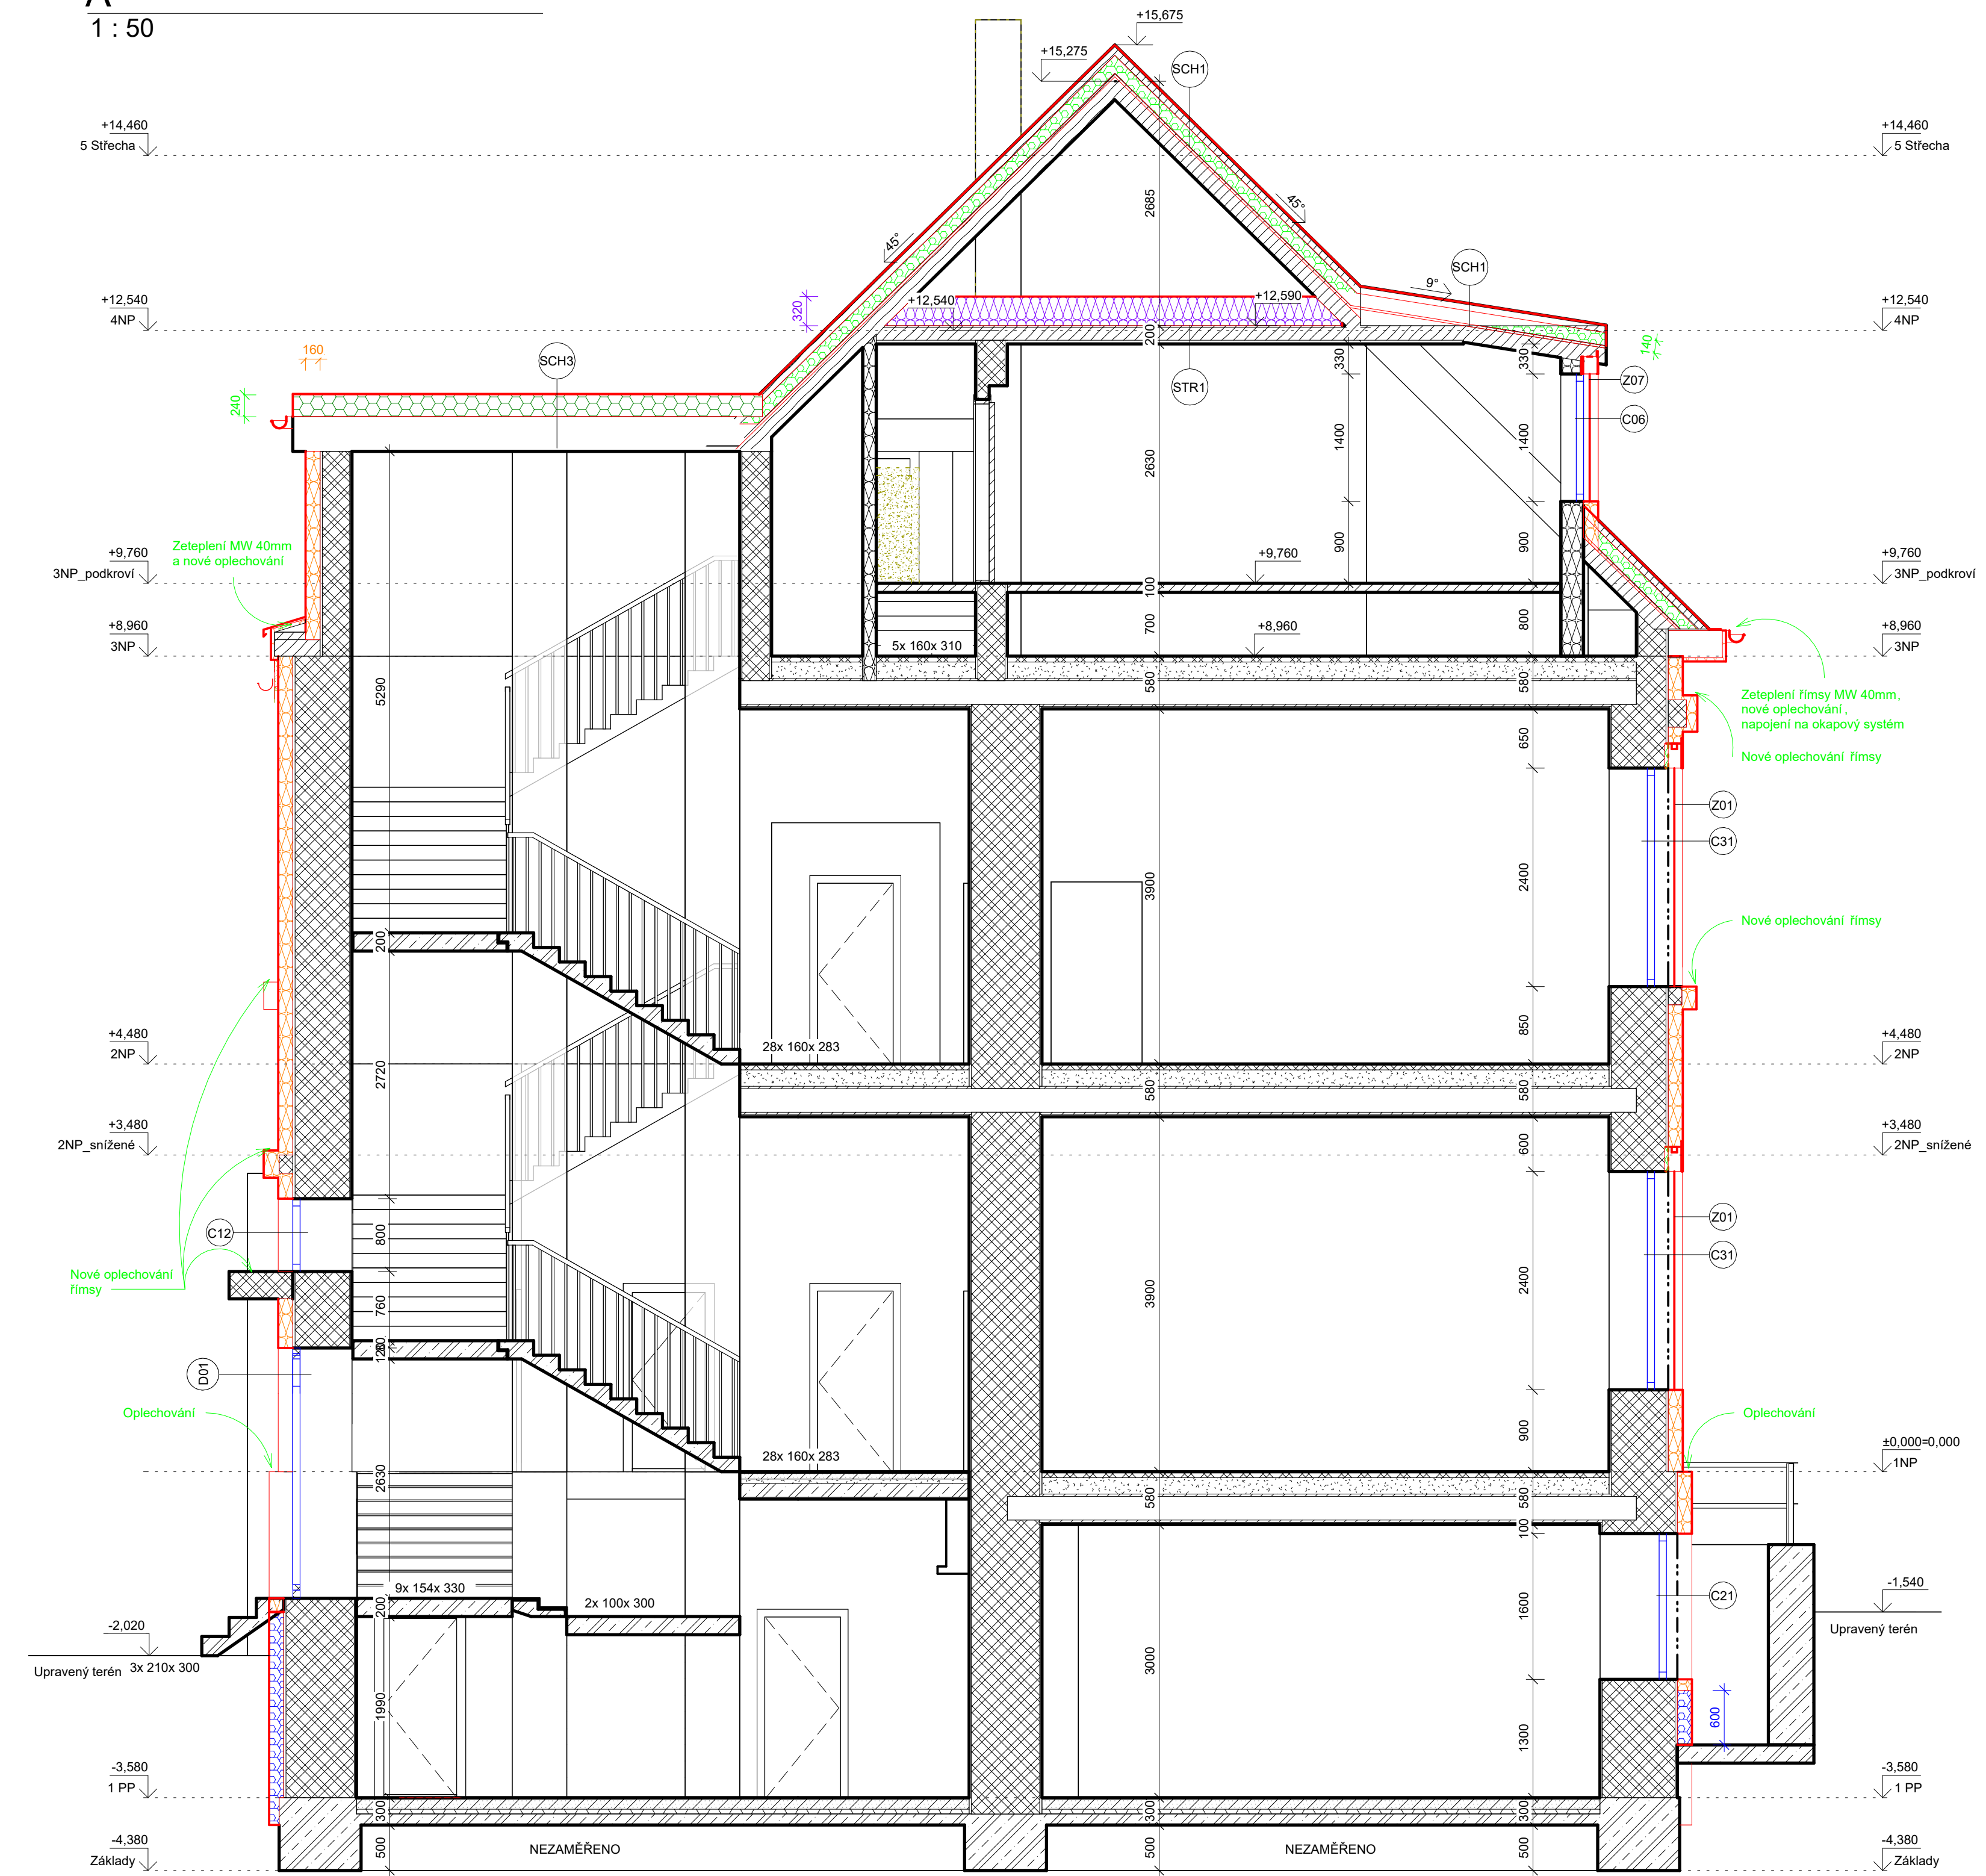

B
1 : 50

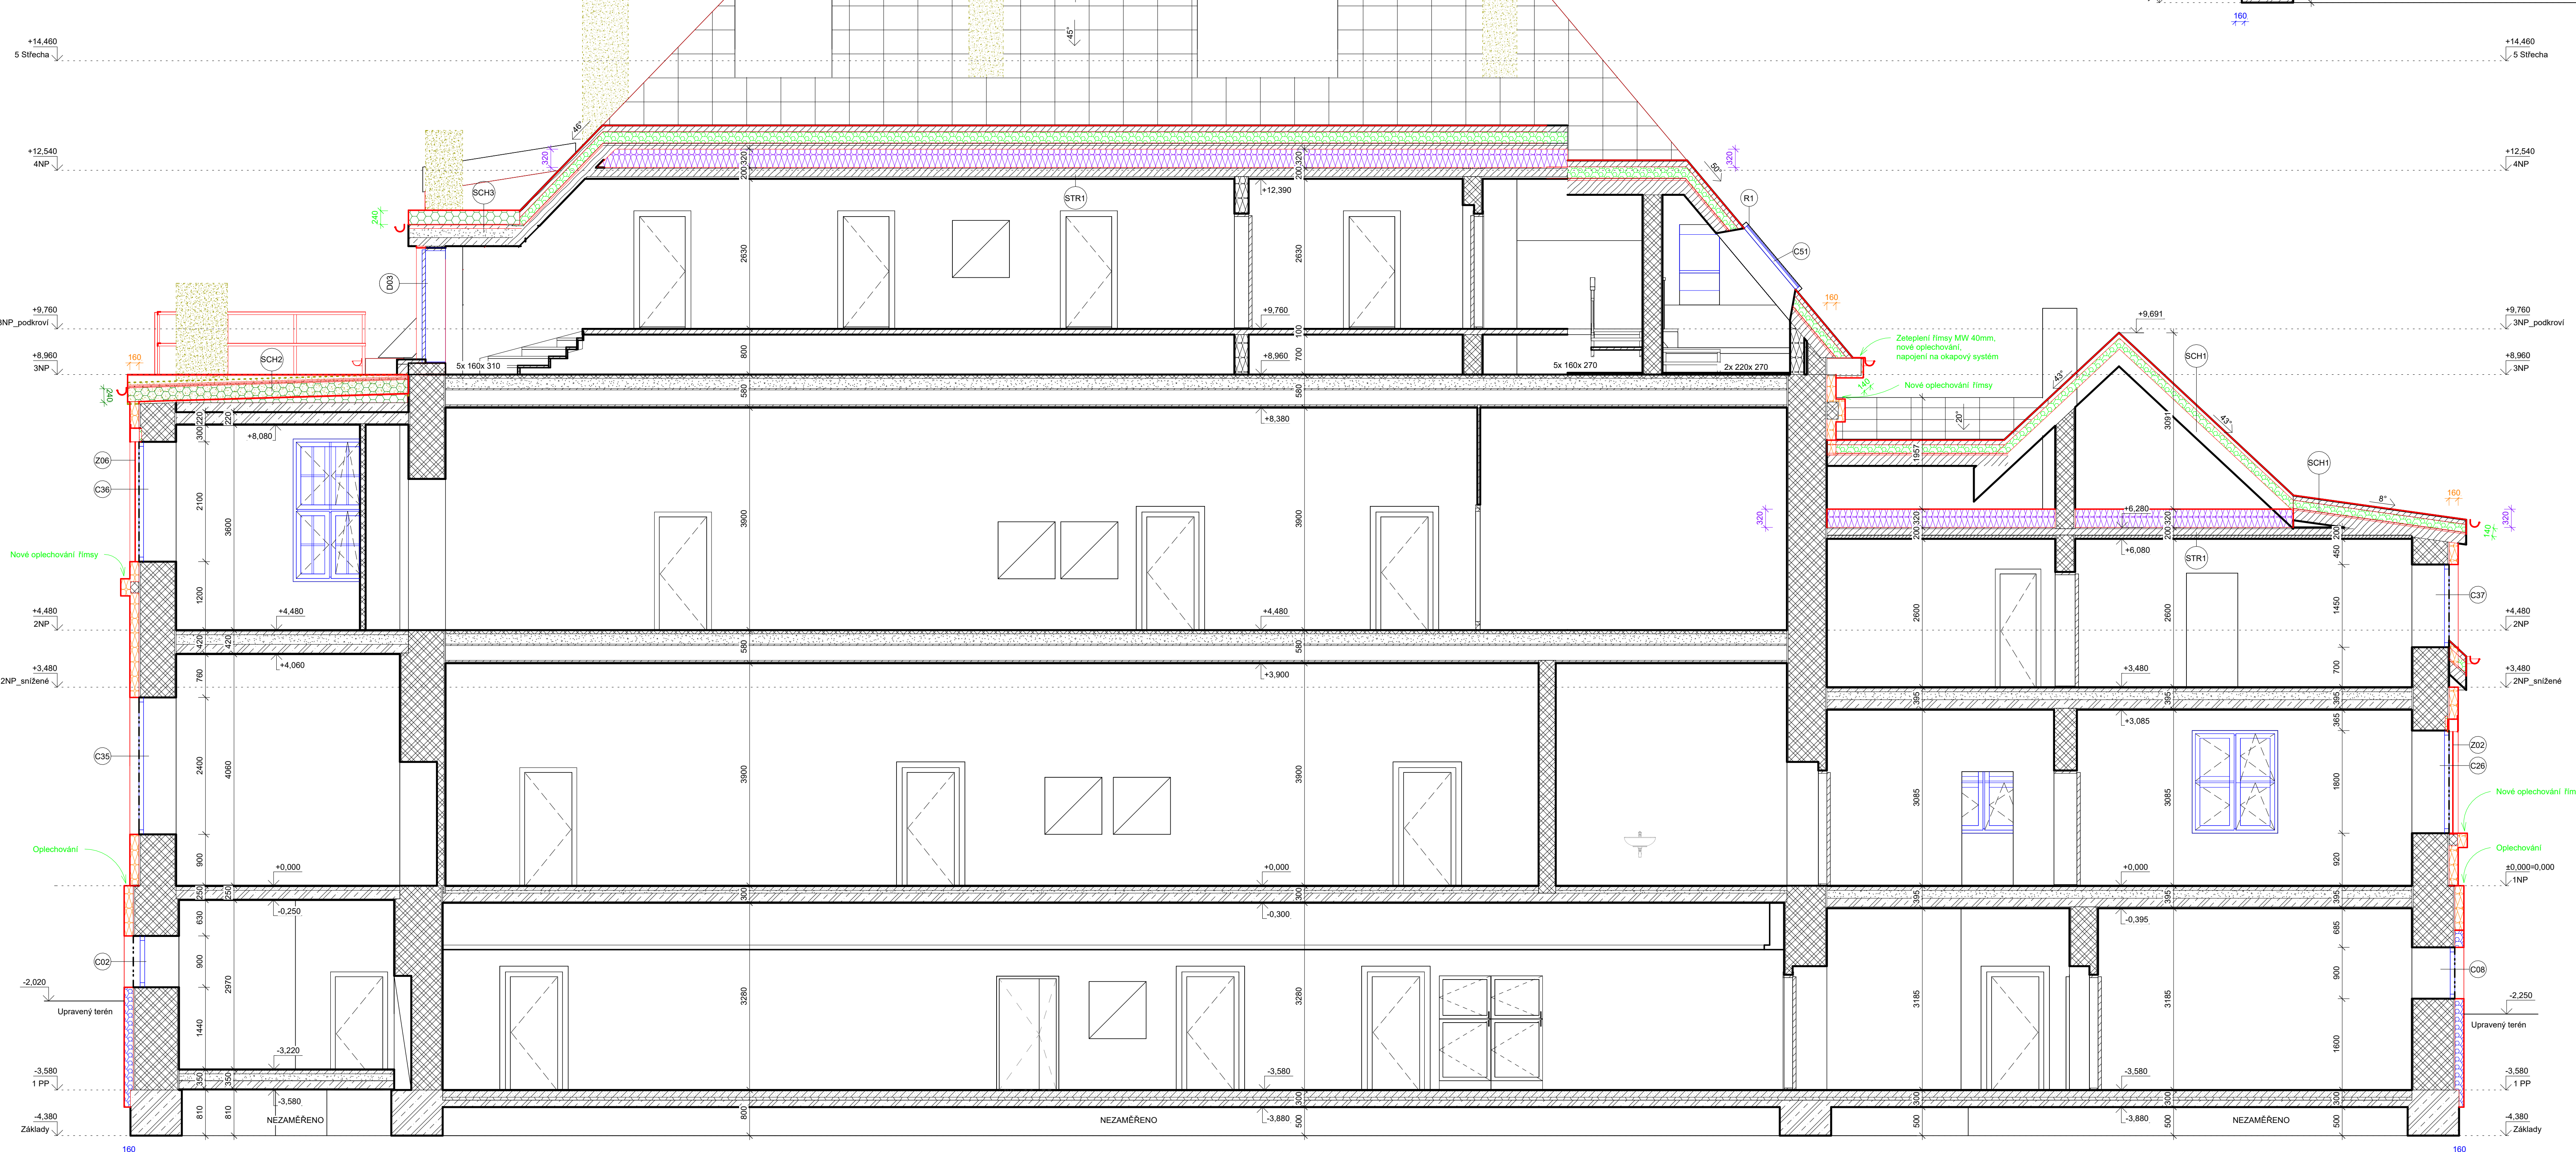

LEGENDA MATERIÁLU

- | | |
|---|--|
|  | Stávající zdvzo z cihel plyných CPP |
|  | Teplná izolace z minerální vlny |
|  | Bourané konstrukce |
|  | Střešní polystyren EPS tl. 240mm,
lambda=0,037 W/mK |
|  | Teplná izolace stropů z Minerální vlny TL 320 mm
lambda=0,039 W/mK |
|  | Teplná izolace stěch PIR tl. 140mm,
lambda=0,029 W/mK |
|  | VKZS ETICS s použitím extrudované fasádního polystyrenu TL 160 mm, lambda=0,035 W/mK |
|  | VKZS ETICS s použitím izolantu z Minerální vlny MW tl. 160mm, lambda=0,035 W/mK |

Výplně otvorů:

Okna nové stav:
 Dojde k výměně stávajících oken za nové profily s max. koeficientem tepelného prostupu celého okna $U_w = 0,90 \text{ Wm}^{-2}\text{K}^{-1}$.
 Dojde k výměně stávajících střešních oken za nové profily s max. koeficientem tepelného prostupu celého okna $U_w = 1,40 \text{ Wm}^{-2}\text{K}^{-1}$.
 Dveře nové stav:
 Dojde k výměně stávajících dveří za nové profily s max. koeficientem tepelného prostupu celé výplně $U_D = 1,50 \text{ Wm}^{-2}\text{K}^{-1}$.
 U vybraných výplní otoků (učebny, koncertní sály atd.) budou osazeny předokladi žaluzie, u střešních oken rolety.

UPOZORNĚNÍ

1. Dle vyjádření statika provede GD stavby odřhové zkoušky kotvicích prvků - hmoždinek, jejich délku, počet na m2 dle technologického předpisu.

POZNÁMKA:
1. Kódový název

±0.000 = αντίστοιχό μέγεθος

20,000 = výskoková drobná podpora v 1. r. (1)

Zodp. projektant, HIP	Vypracoval	Vypracoval	Kresil
-----------------------	------------	------------	--------

Ing. Milan Dvořáček	Martin Brokeš	Ing. Milan Dvořáček ml.	AUT
---------------------	---------------	-------------------------	---

	Charles G. Hall	BIM 301
--	-----------------	---------

Kraj: Pardubický Město: K.Ú. Králupy 6/2556 parcela p. č. st. 632
Investor: Město Králupy, Velké náměstí 5, 561 00 Králupy

Projekt:

Stavební úpravy ZUŠ v Králíkách na ulici Nádražní č.p. 483 – s

energetické náročnosti

Část: D - Dokumentace stavby

100

Rez A-A , B-B
