


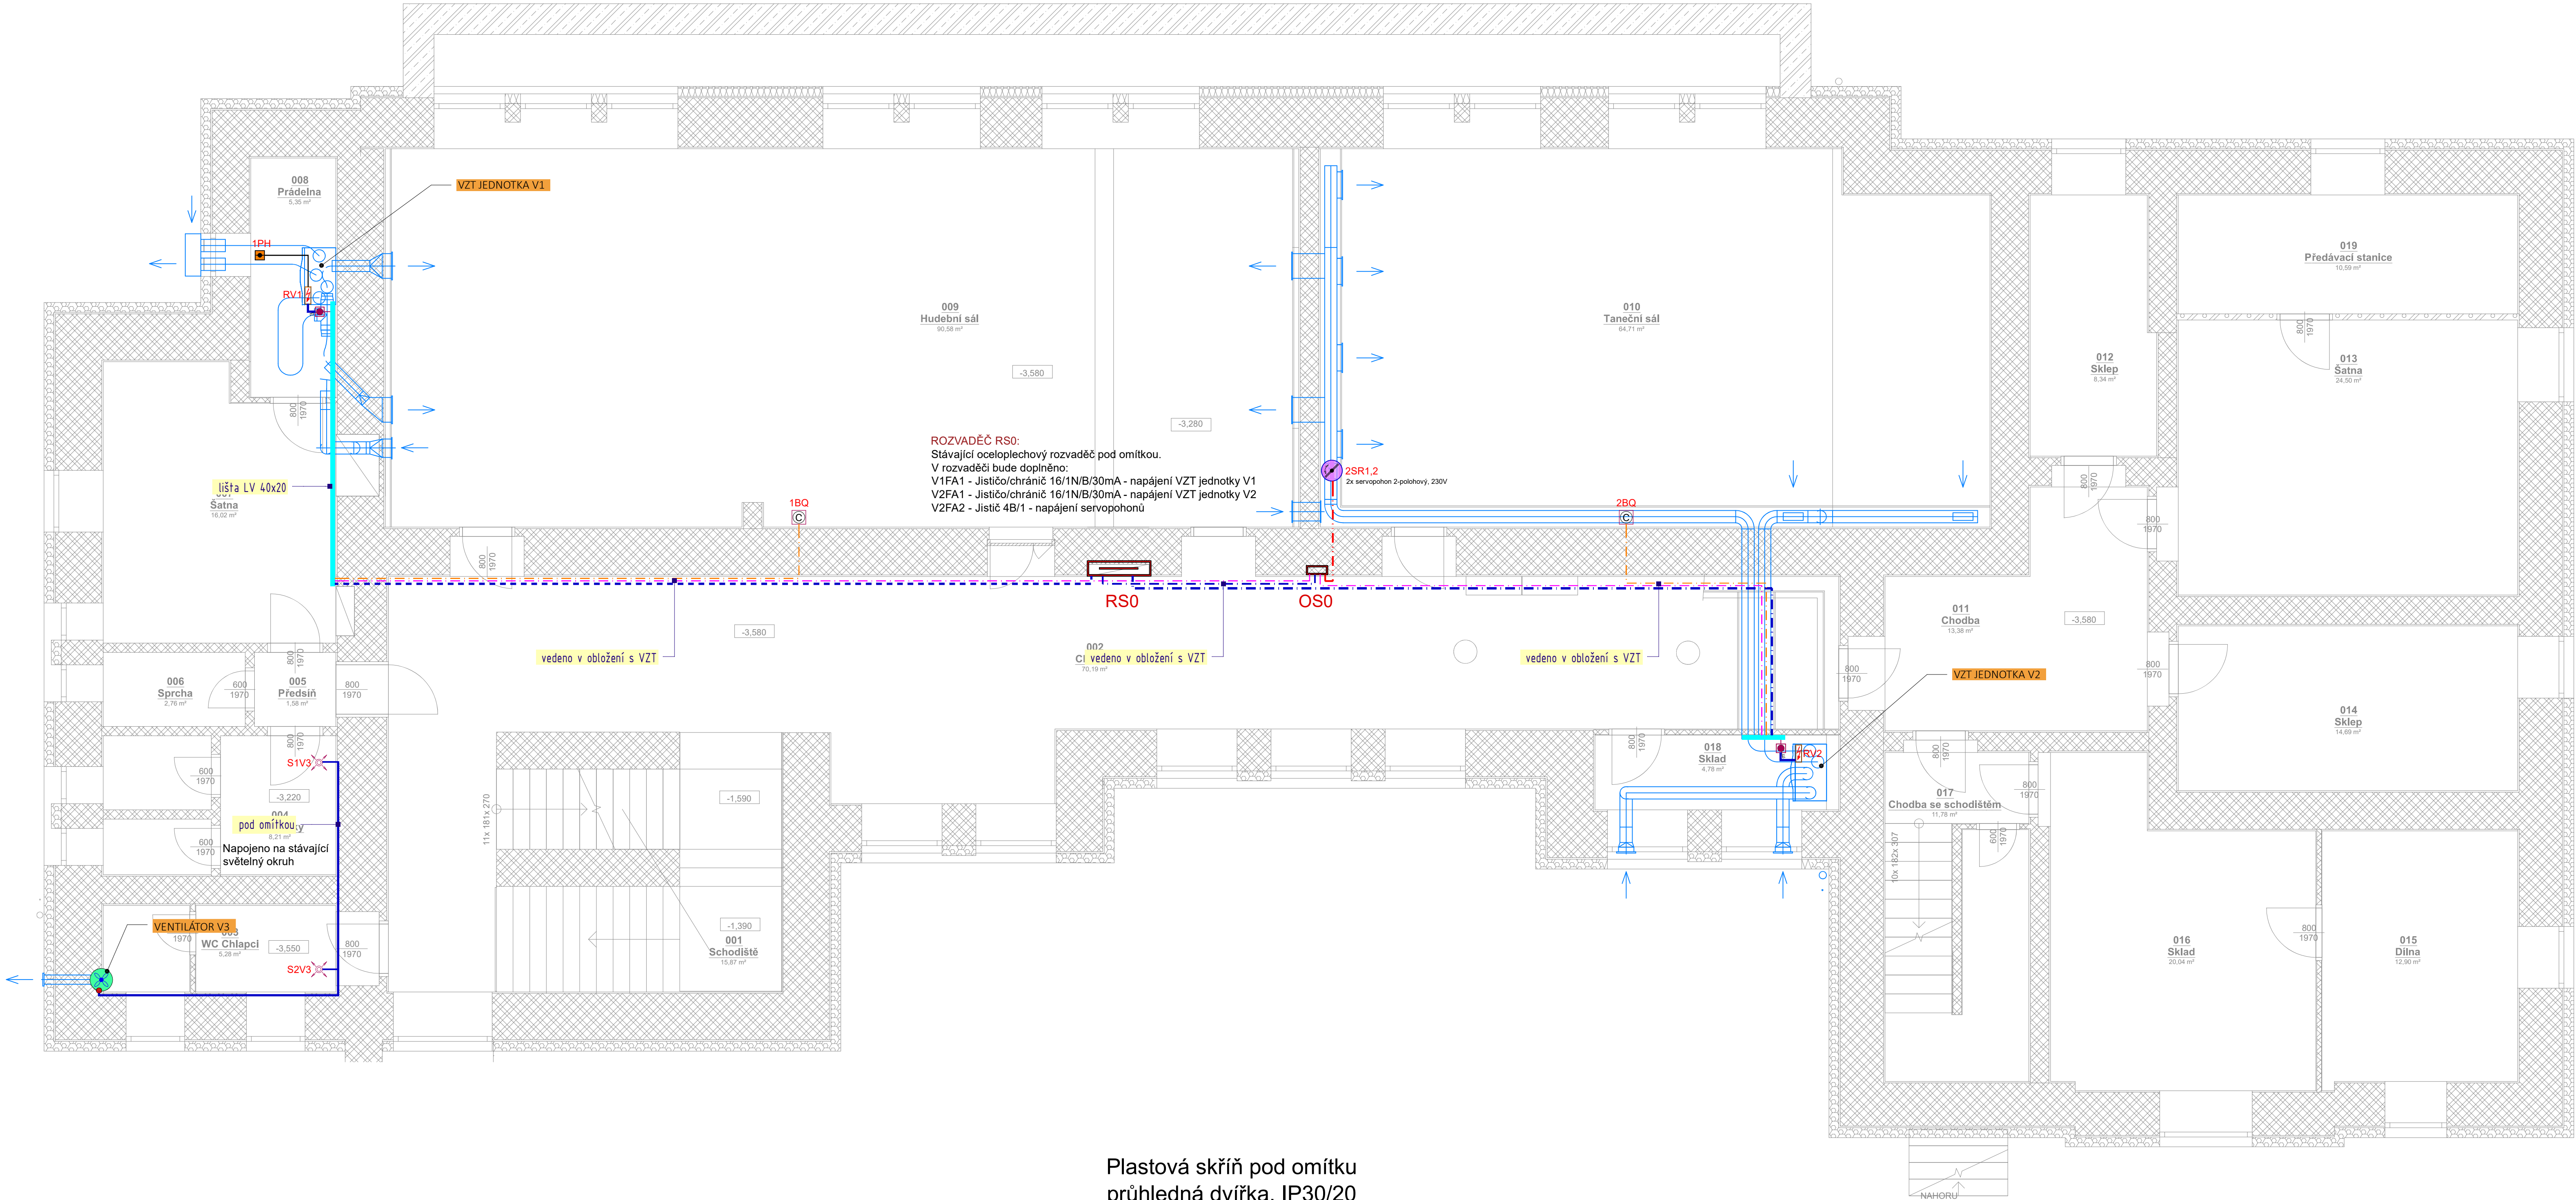

Plastová skříň pod omítku
průhledná dvířka, IP30/20
uzamykatelná (FAB)



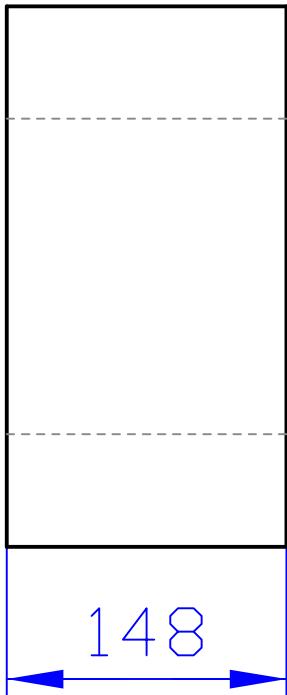


SCHÉMA ZAPOJENÍ ŽALUZIÍ

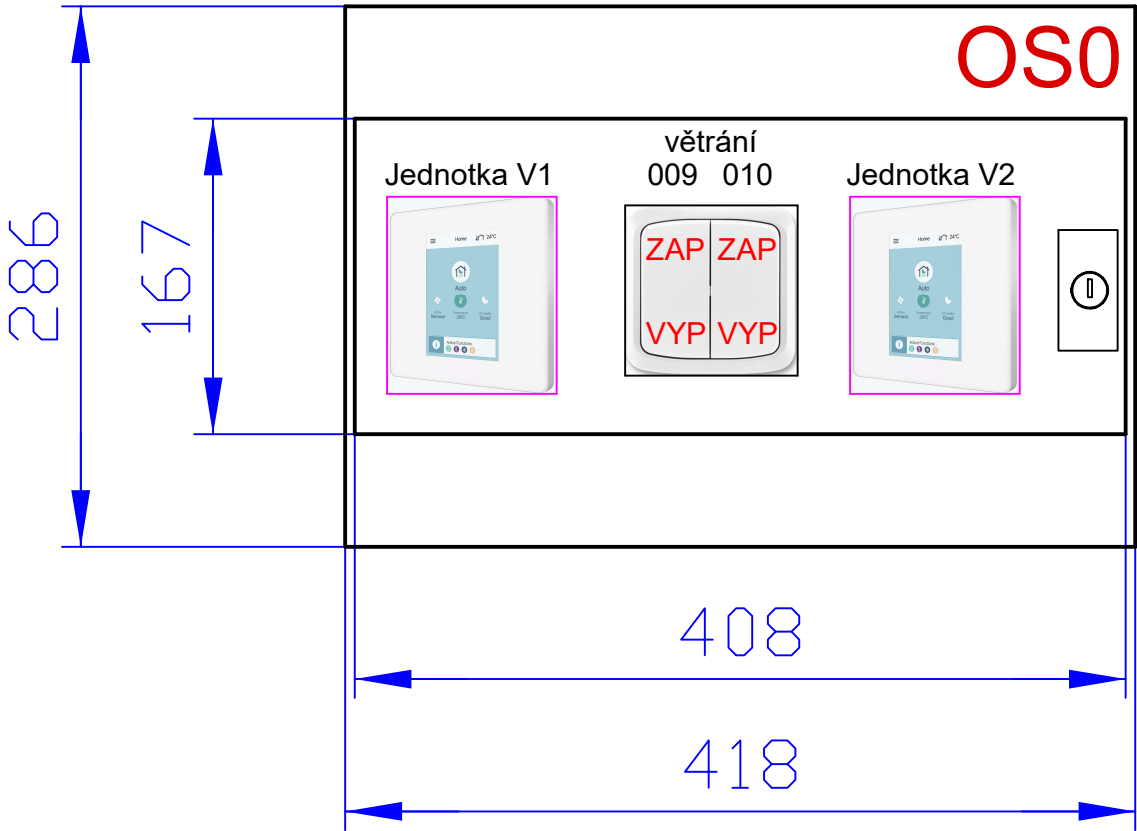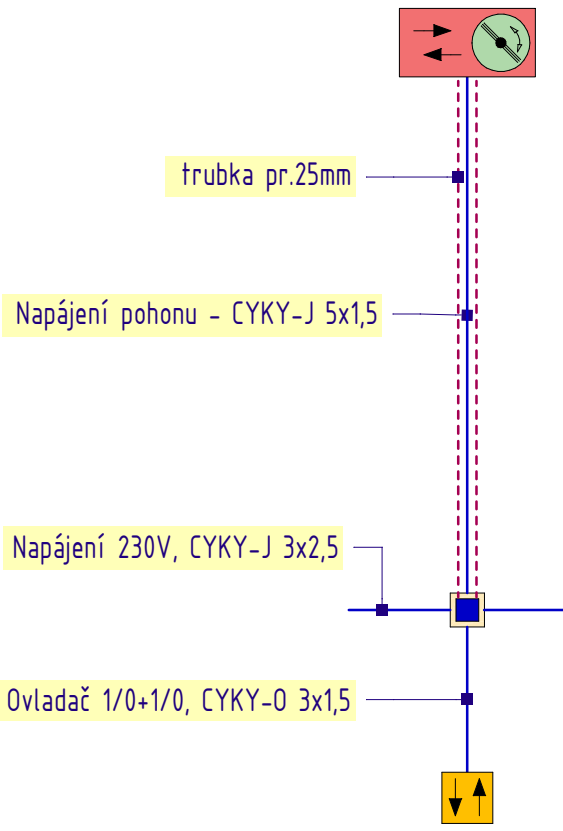

LEGENDA POUŽITÝCH ZNAČEK - ŽALUZIE

- Krabice odbočná se svorkami WAGO, pod omítku, IP20
- Domovní přepínač poloazpuštěný, žaluziový, řazení č. 1/0+1/0, IP20
- Pohon venkovní žaluzie, napájení 230V/50Hz
- Kabel pro připojení pohonu žaluzie, 5x1,5 mm2
- Kabel pro připojení ovladače, 3x1,5 mm2
- Kabel napájecí z rozvaděče, 3x2,5 mm2

LEGENDA POUŽITÝCH ZNAČEK - VZT

- Rozvaděč VZT jednotky
- Nástěnný dotykový ovladač (dodávka VZT)
- PH - Požární hlásič v potrubí (dodávka VZT)
- BQ - Čidlo CO2, na stěnu, 0-10V (dodávka VZT)
- SR - Servopohon 2-polohový, 230V, otevřeno/zavřeno (dodávka VZT)
- Odtahový ventilátor 230V (dodávka VZT)
- Pohybový snímač stropní, 230V/50Hz
- Vypínač 400V/16A/IP65
- Silový kabel (napájení jednotky) - CYKY-J 3x2,5
- Silový kabel (napájení servopohonu) - CYKY-J 3x1,5
- Datový kabel (ovl.jednotka) - 4-žil.stíněný s konektory RJ10 v dané délce
- Ovládací kabel (servopohony) - CYKY-J 5x1,5
- Datový kabel (snímač CO2) - JYSTY 3x2x0,8

ROZVODNÁ SOUSTAVA : 3 PEN ~ 50 Hz 230/400 V sítí TN-C-S, OCHRANA PŘED ÚRAZEM ELEKTRICKÝM PROUDEM DLE ČSN 33-2000-4-41 ed.3 AUTOMATICKÝM ODPOJENÍM OD ZDROJE			
Generální projektant	B&D Project Martin Brokeš & Ing. Milan Dvořáček - CONSULT	Stavebník	Město Králupy Vešlé náměstí 5 561 69 Králupy
Projektant	Ing. Pavel Matura - PROJEKCE ELEKTRO Zavovická 550, 769 09 Prostějov IČ: 06169848, projekce.matura@seznam.cz	Hlavní projektant	Ing. Pavel Matura Zob. projektant Ing. Pavel Matura
Místo stavby	Králupy	Stupeň Zadáno číslo Datum	DPS 030124 01/2024
Název stavby	Stavební úpravy ZUŠ v Králikách na ulici Nádražní č.p. 483 - snížení energetické náročnosti		
Část	D.1.4 - Technika prostředí staveb - Zařízení silnoproudé elektrotechniky, bleskosvod		
Název výkresu	Schéma rozvodů - 1.PP	Mřížka:	Číslo výkresu
		1:50	05