




DETAIL 1.PP - TRASA V1:

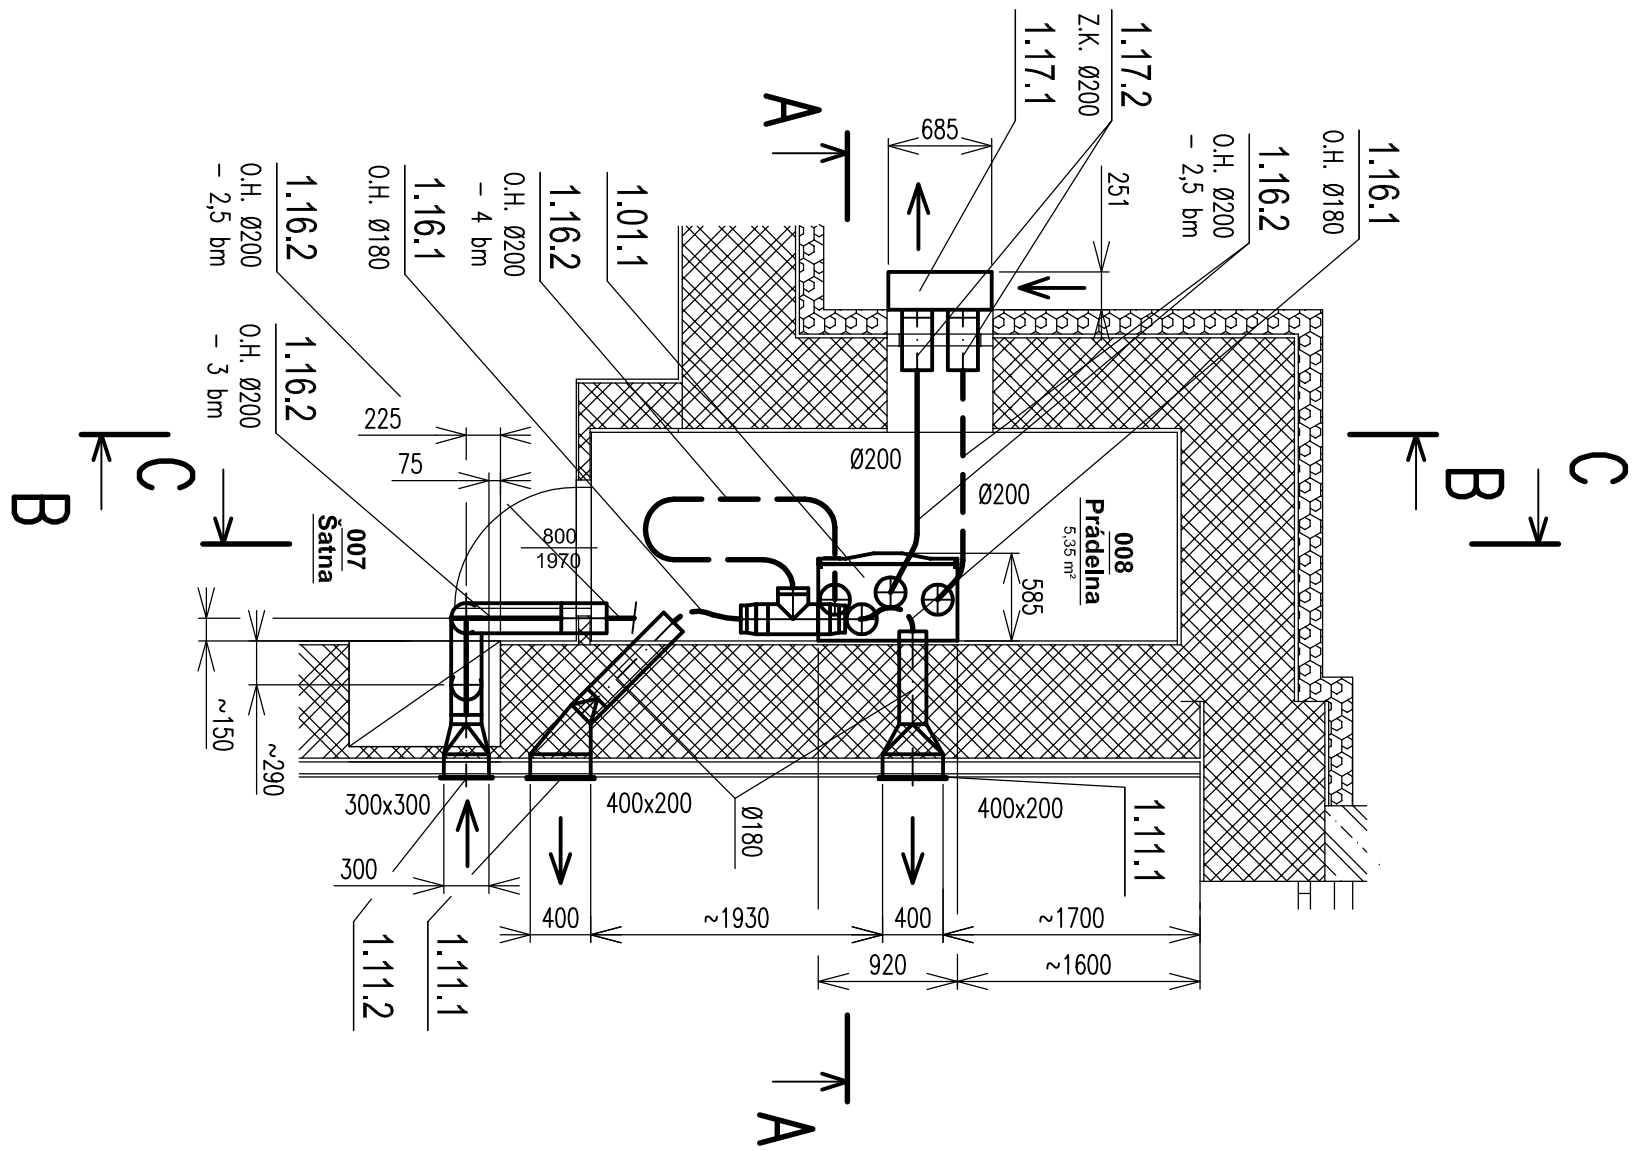


DETAIL 1.PP - TRASA V1:

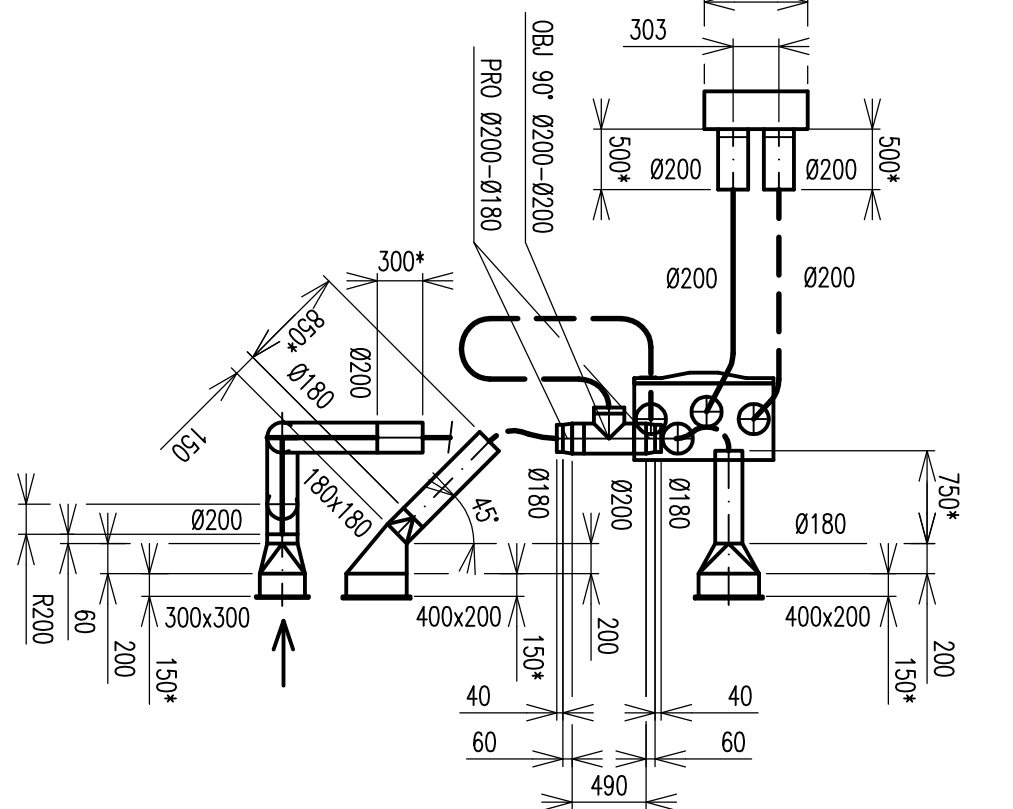


F – F

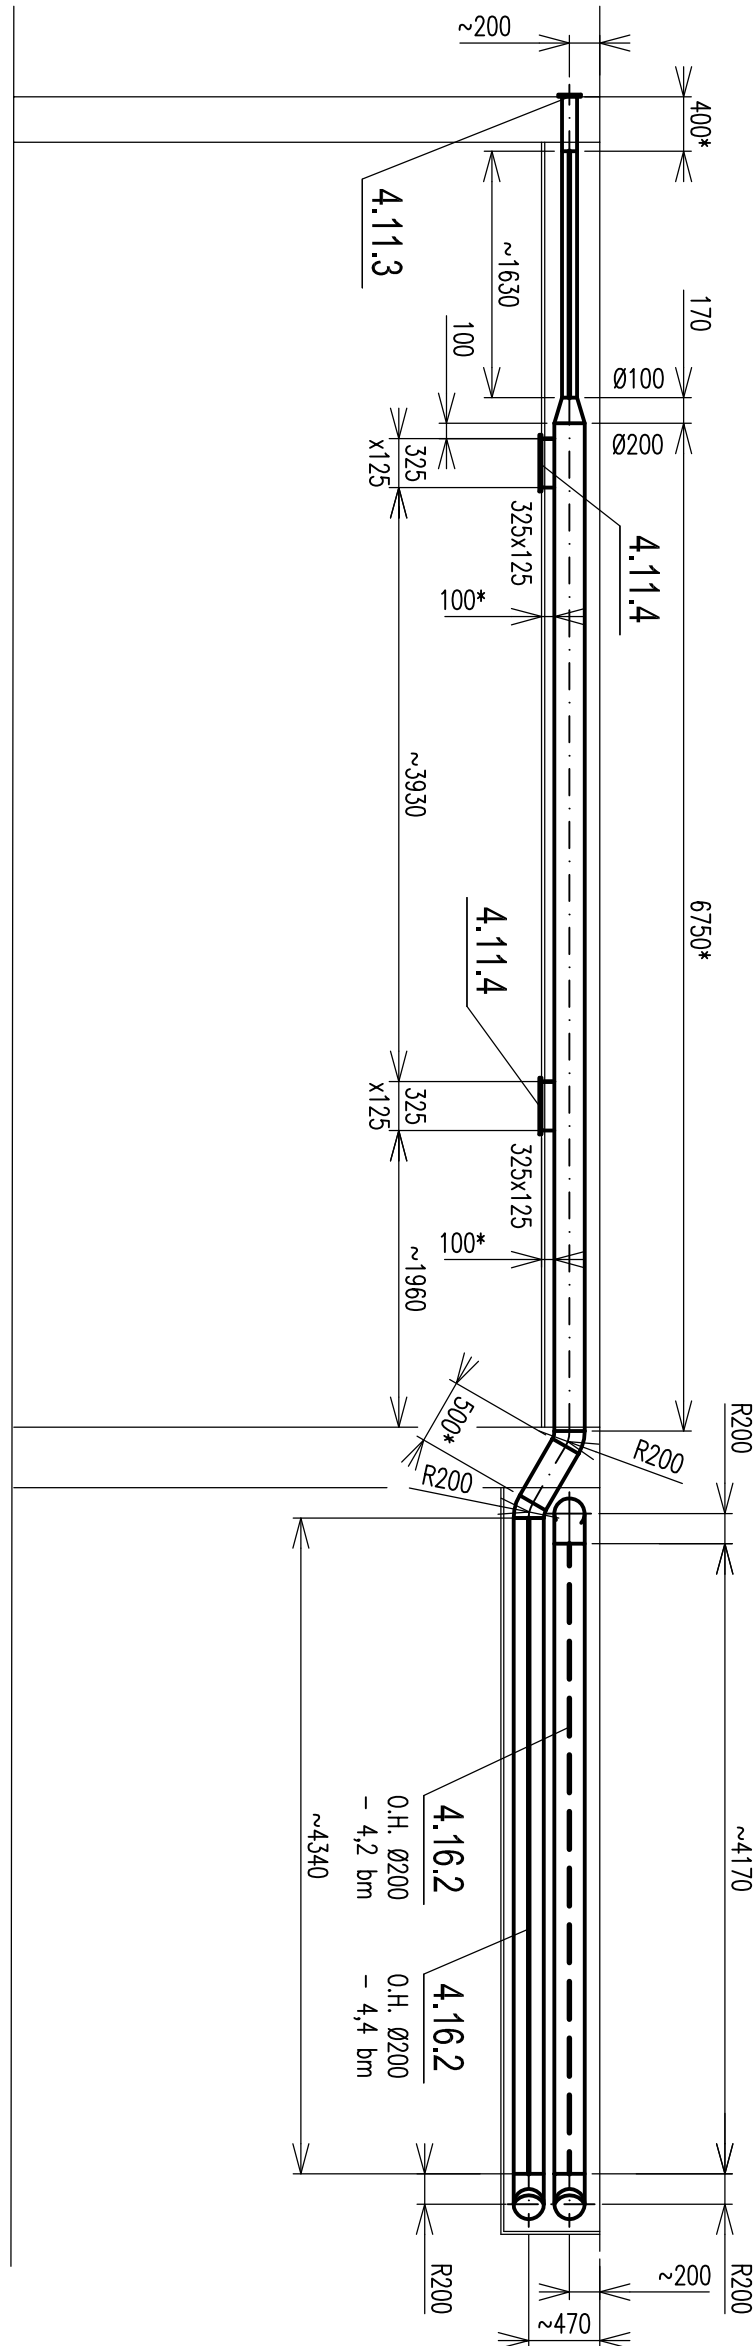


A – A

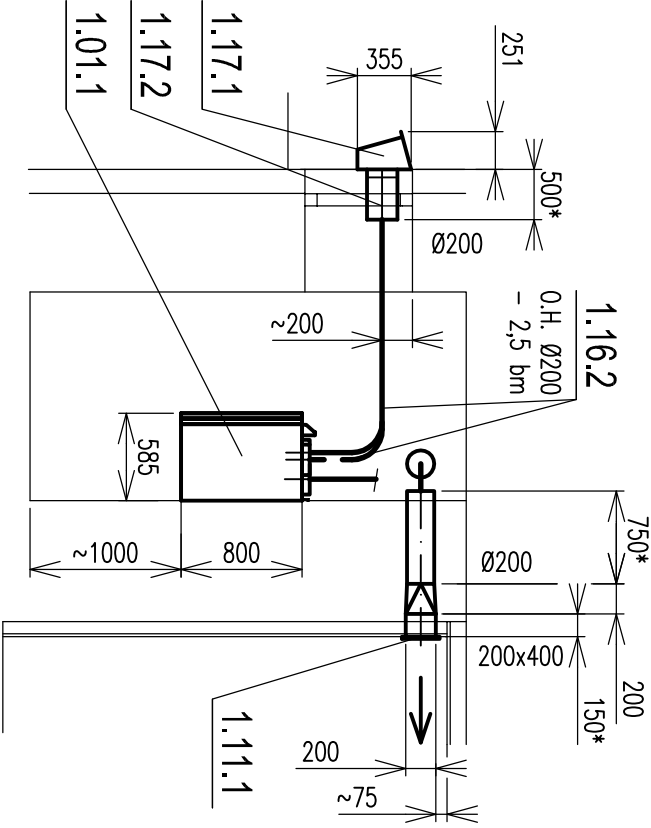


B – B

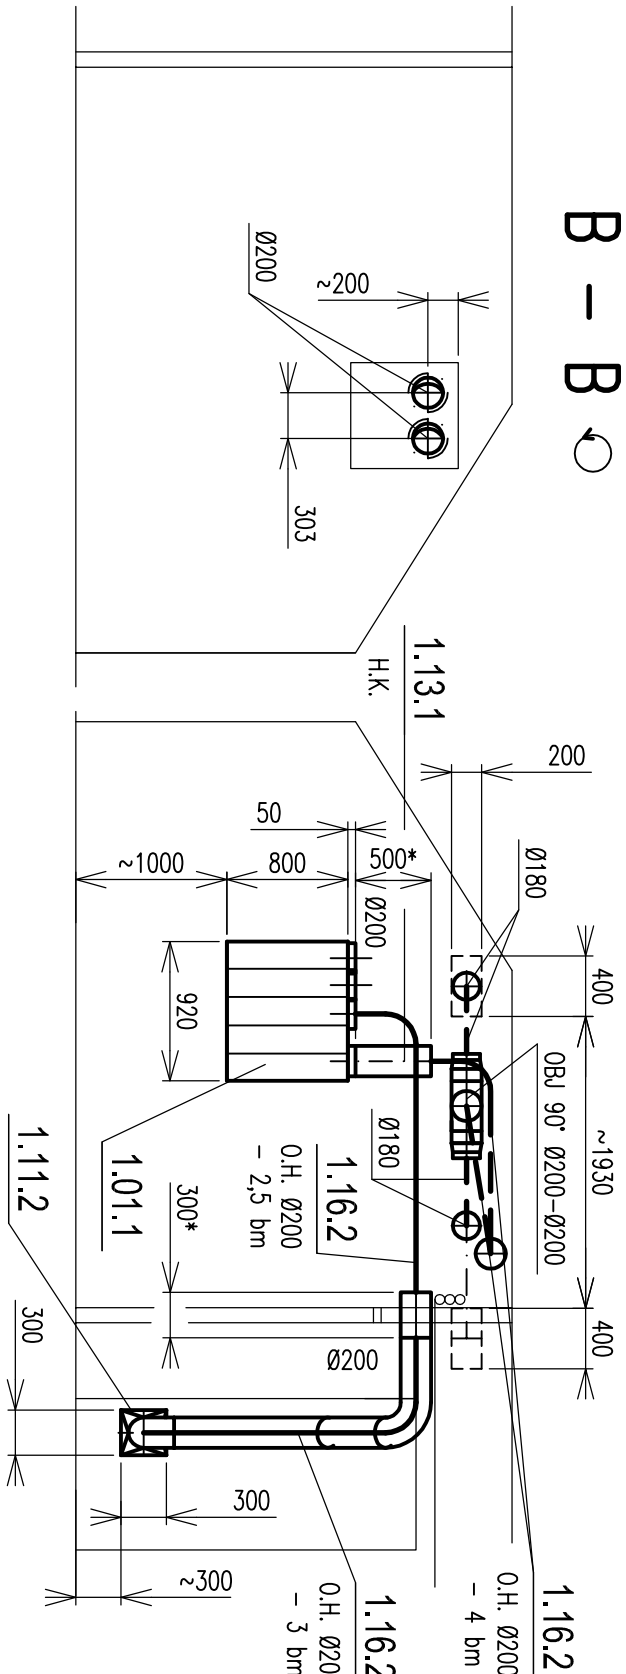


C – C

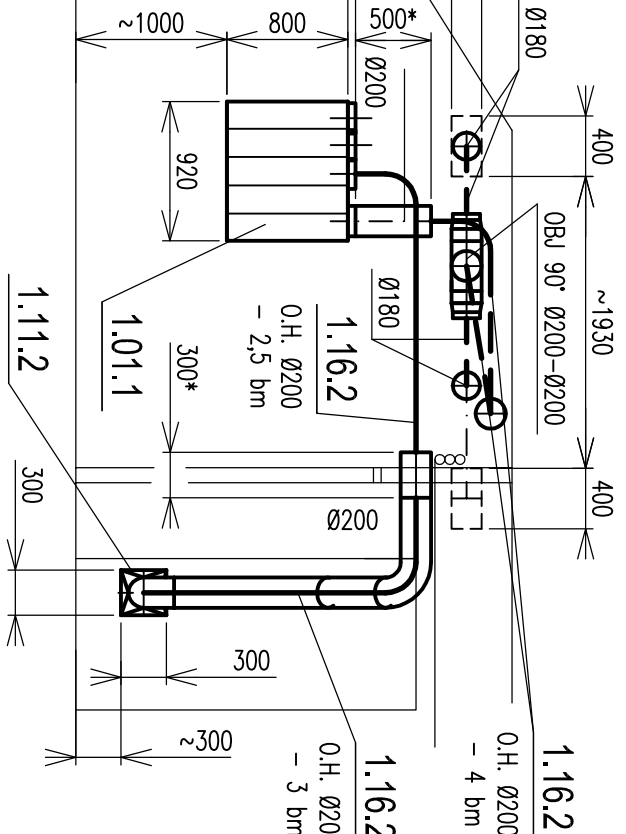


E – E

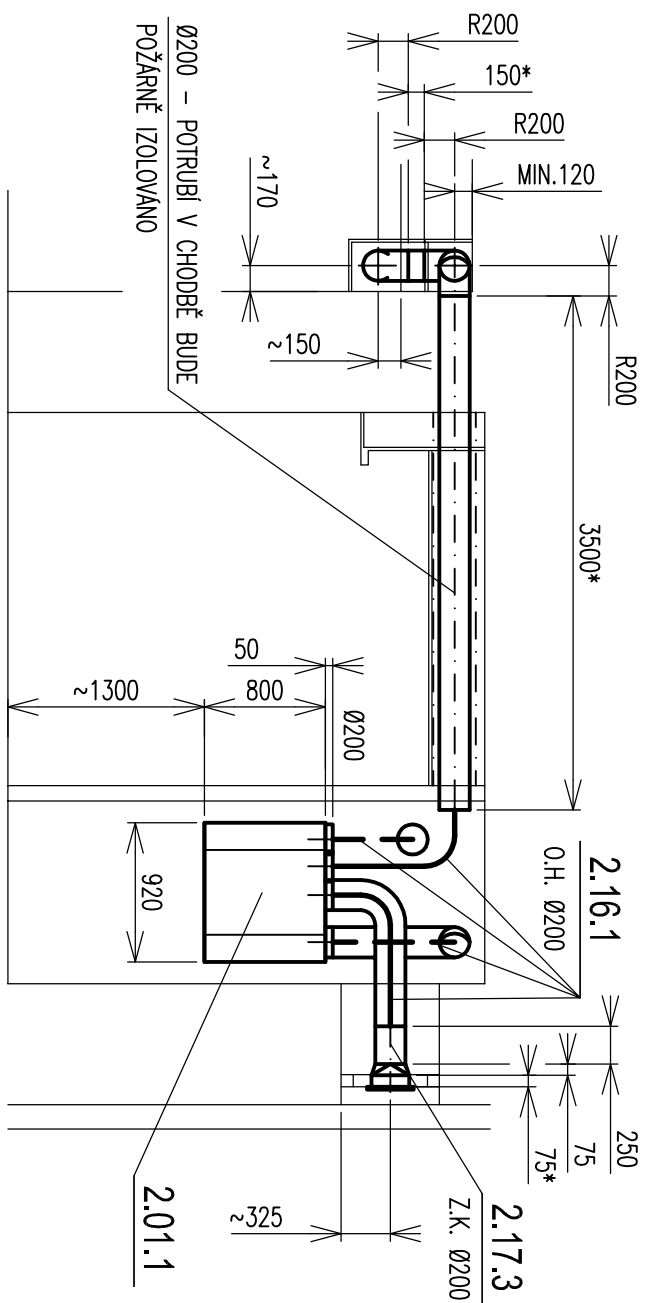


D – D

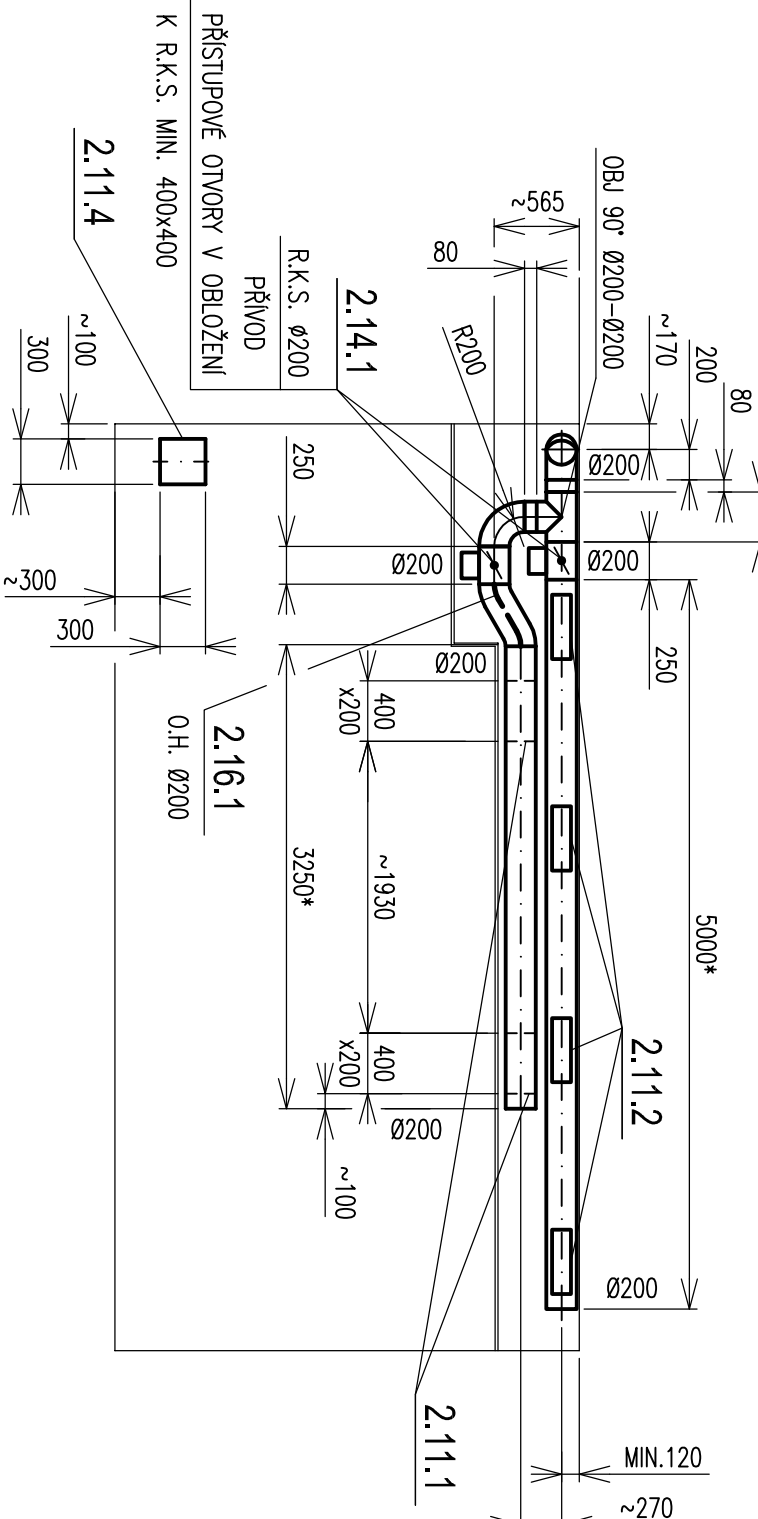


DETAIL 1.PP - TRASA V2:

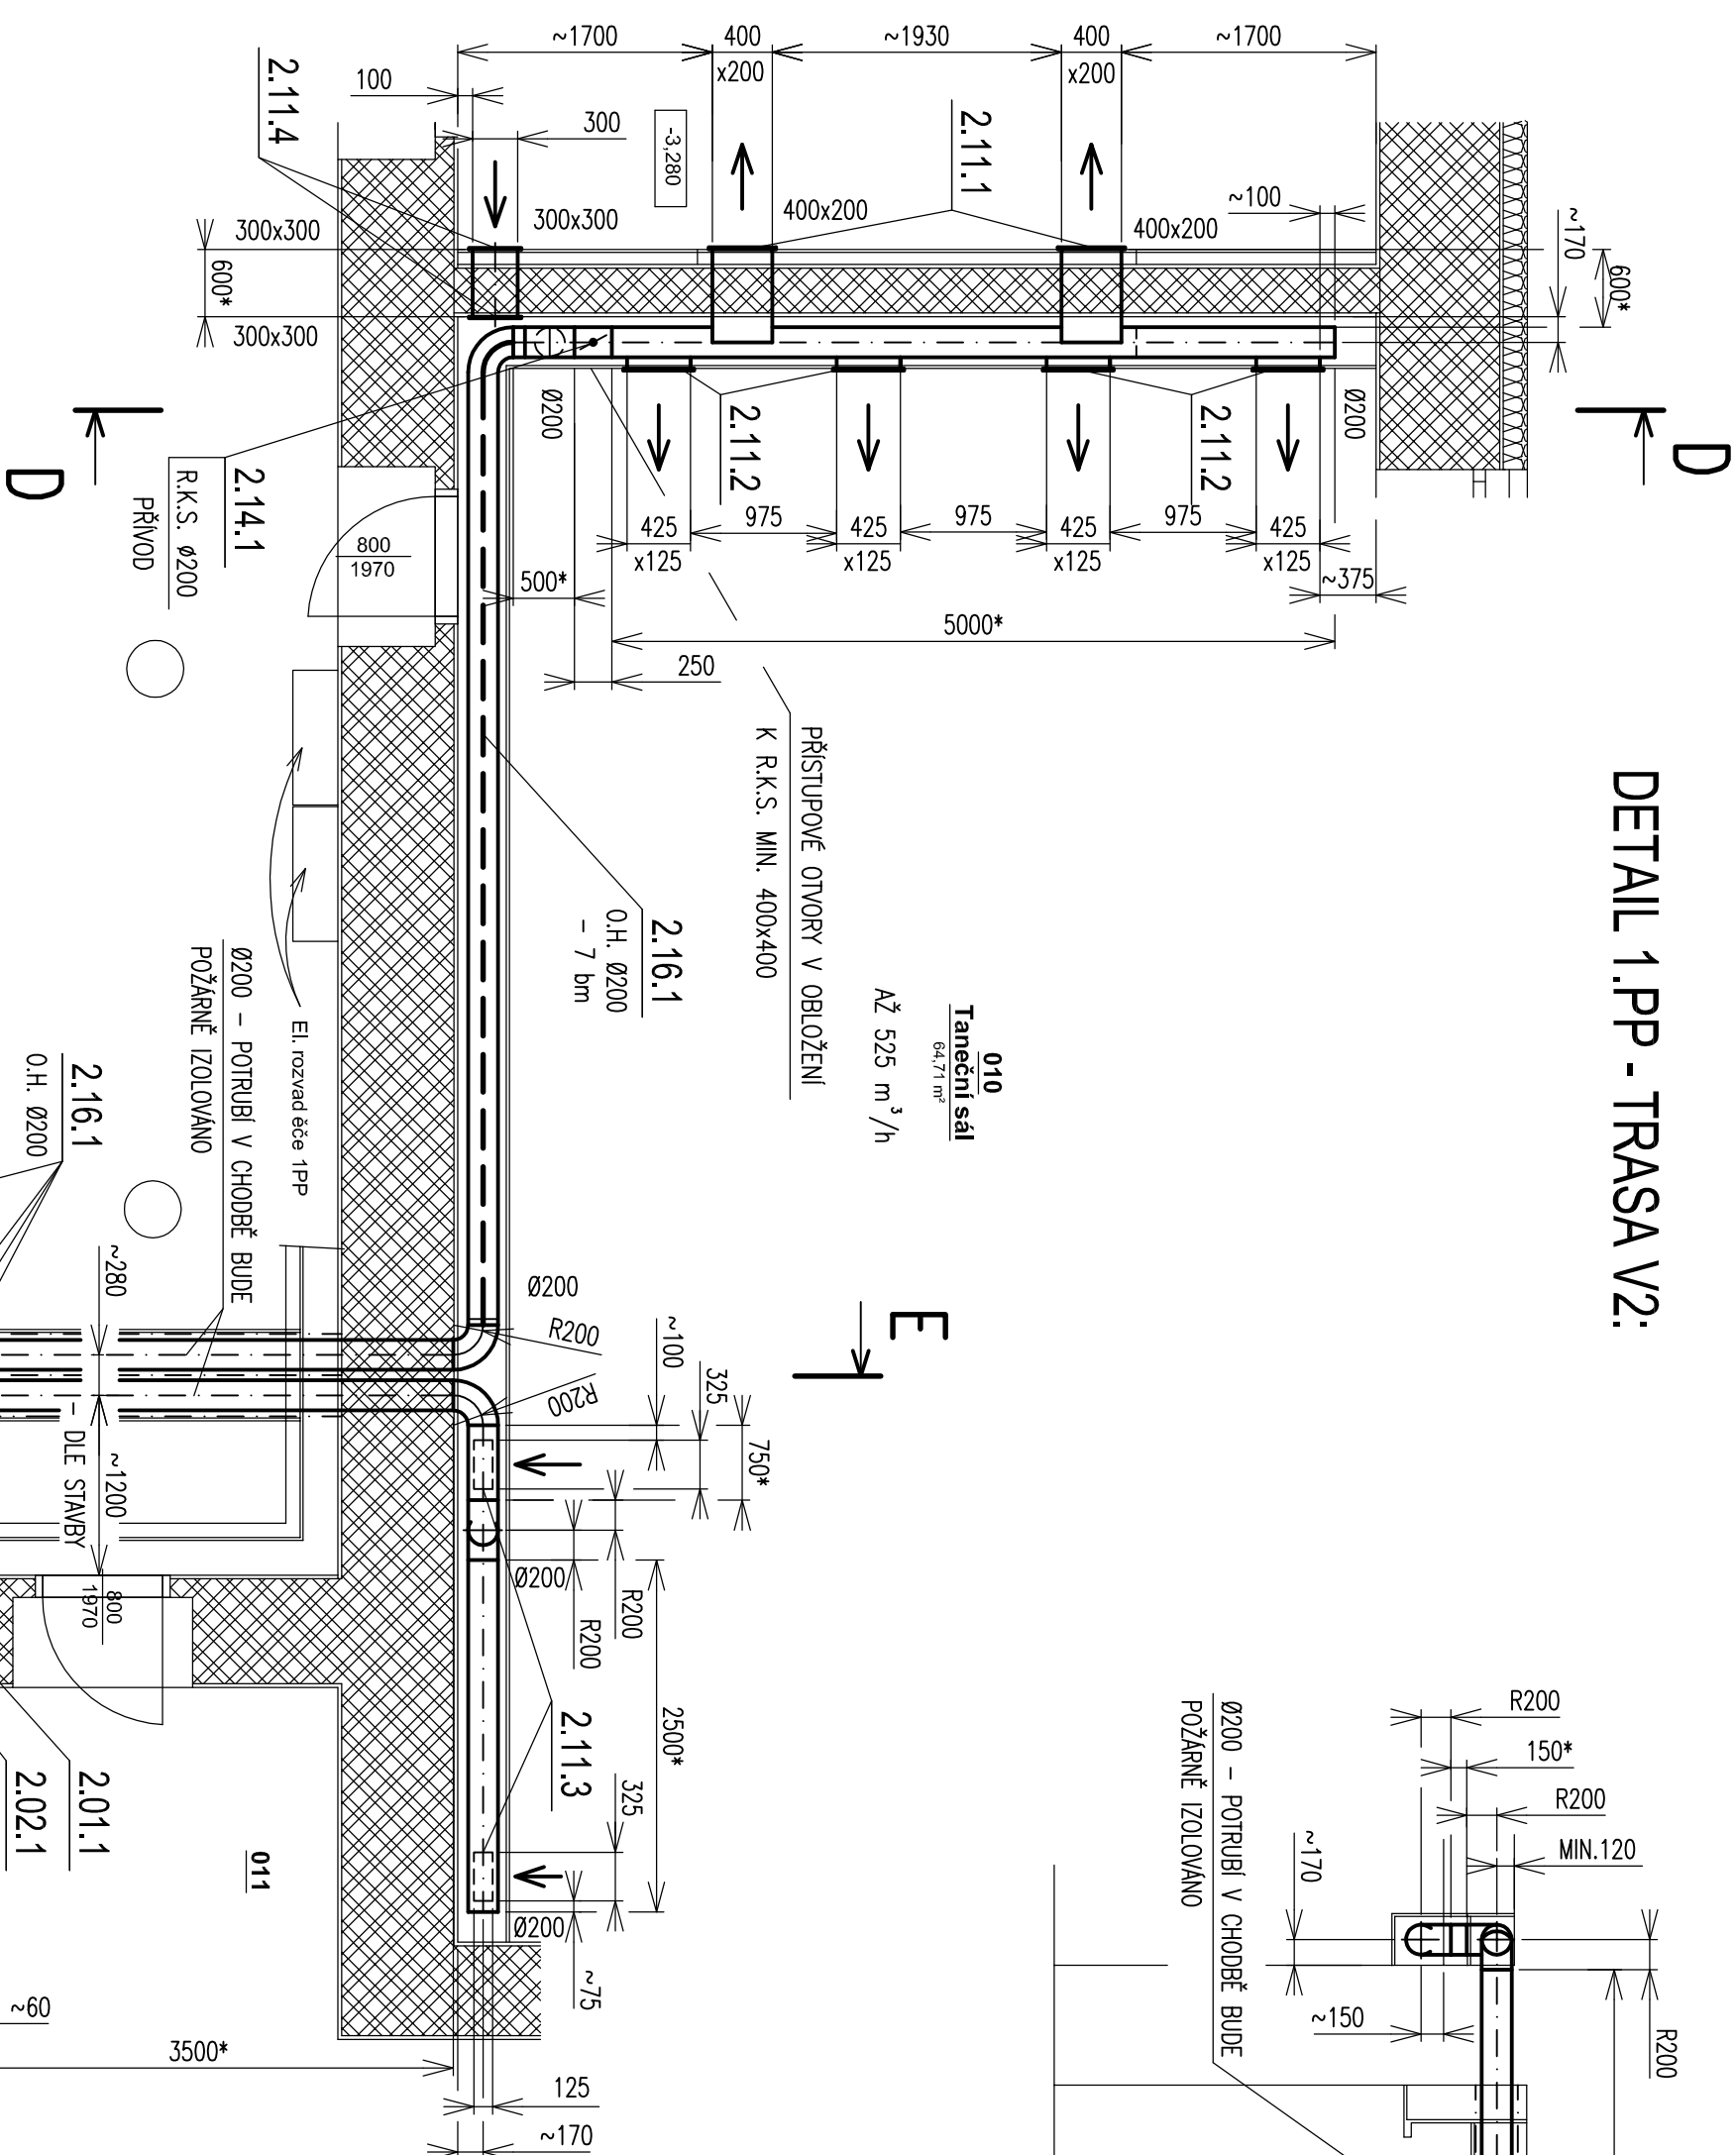

DETAIL 1.PP - TRASA V3:

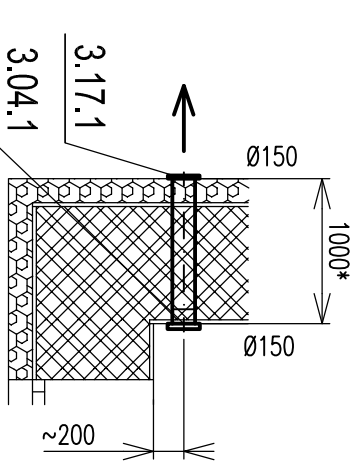

DETAIL 1.NP - TRASA V6:

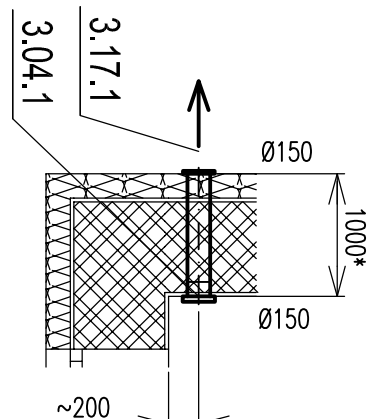

** – POTRUBÍ ZHOTOVENO NA MONTÁŽI				* – POTRUBÍ S PŘÍDAVKEM, VOLNÁ PŘÍRUBA			
PROJEKTANT	VED. PROJEKTU	VED. ZAKÁZKY	MĚŘITKO	PROJ. A4	B	SVÁZEK	
Ing. PEVÁZ	Ing. PEVÁZ	Ing. KOŠICKÝ	1:50	DATA	01/2024		
STAVBA				STAVBA			
OBJEDNATEL				OBJEDNATEL			
ČÁST				ČÁST			
D.1.4.C - ZARÍZENÍ VZDUCHOTECHNIKY				D.1.4.C - ZARÍZENÍ VZDUCHOTECHNIKY			
OBSAH VÝKRESU				OBSAH VÝKRESU			
DETAILY 1 - PŘÍDRŽKY A ŘEZY				DETAILY 1 - PŘÍDRŽKY A ŘEZY			