




DETAIL 1.NP - TRASA V4, V5 A V9:

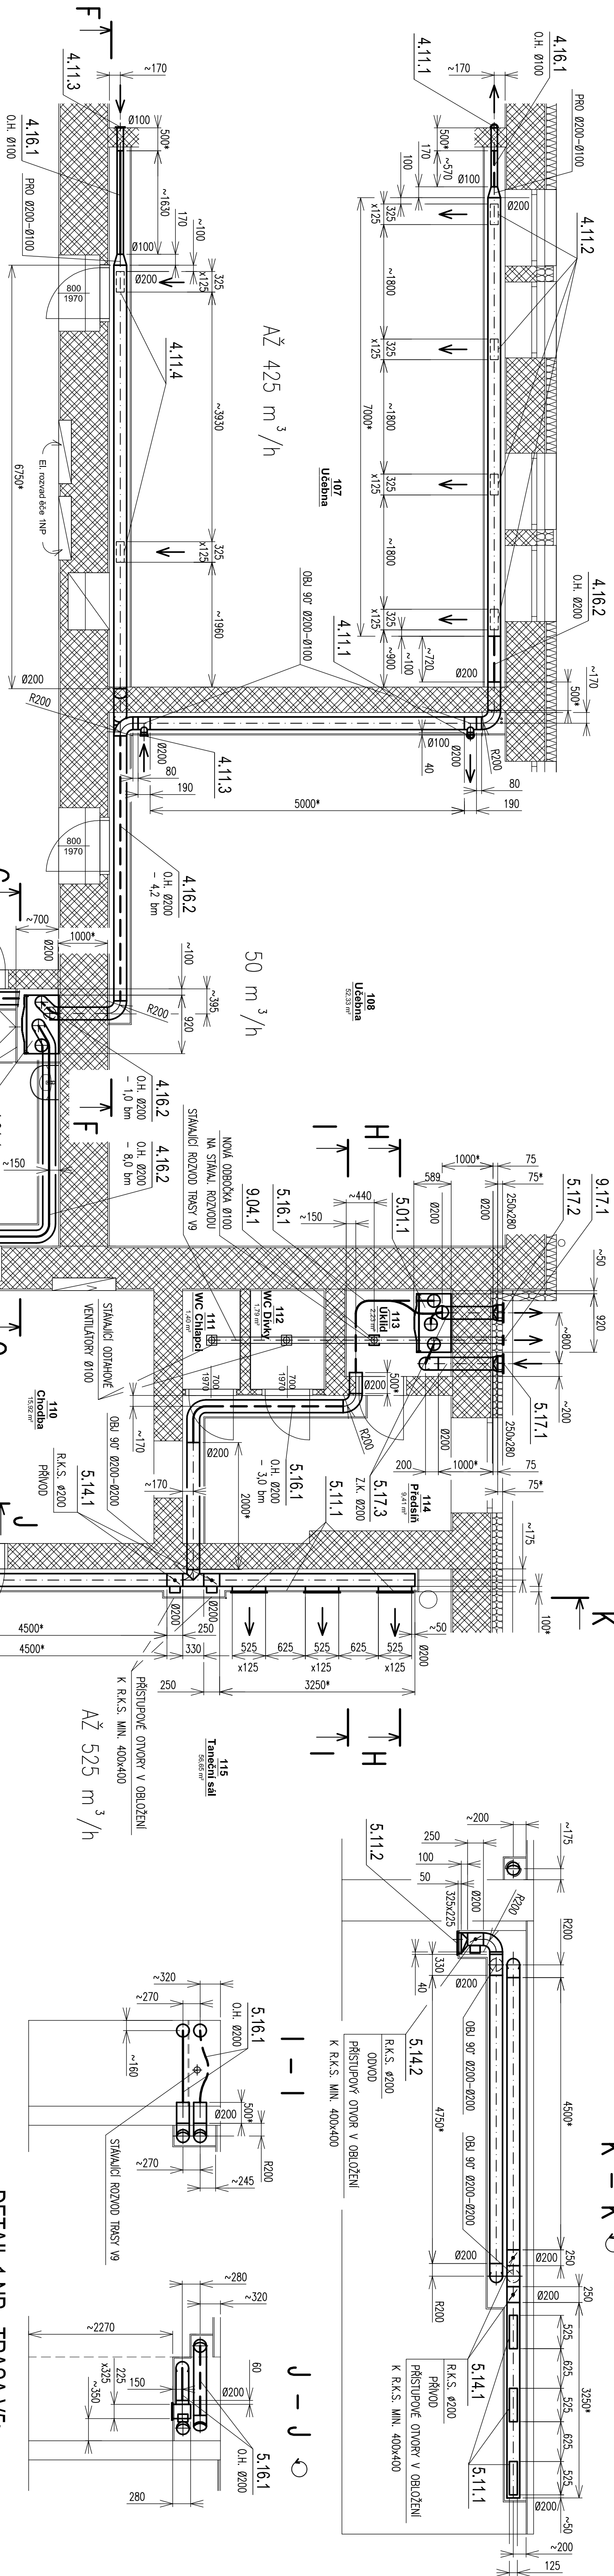


DETAIL 2.NP - TRASA V7:

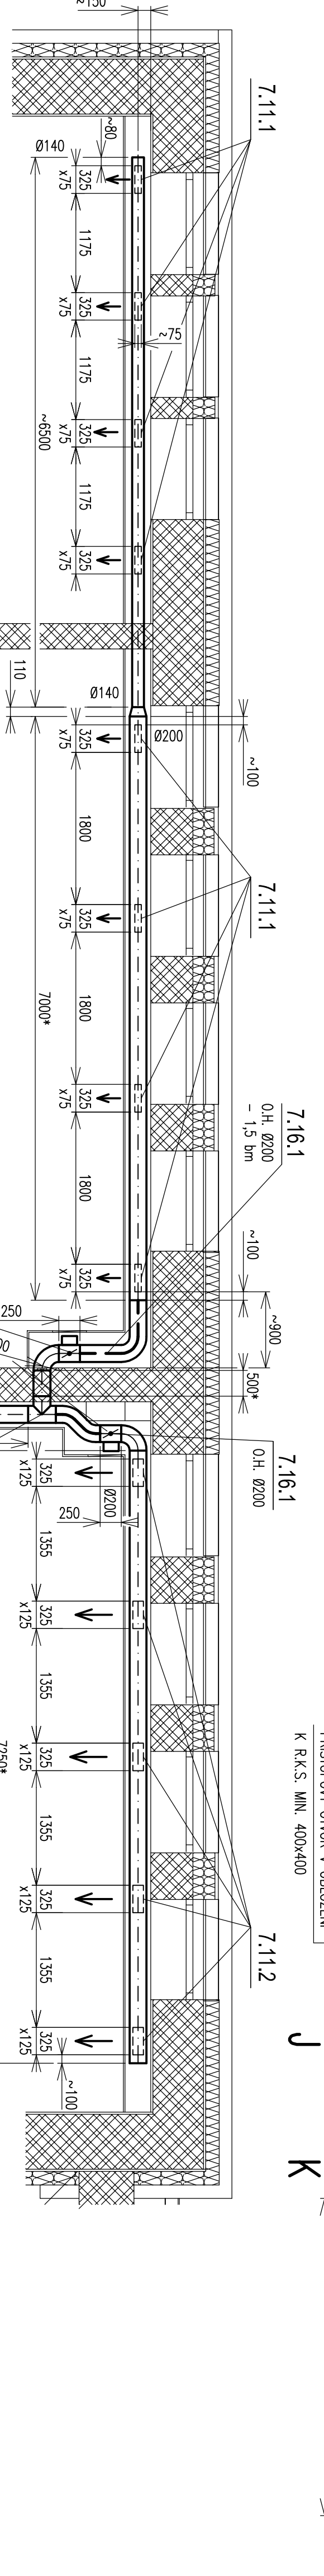


DETAIL 2.NP - TRASA V8:

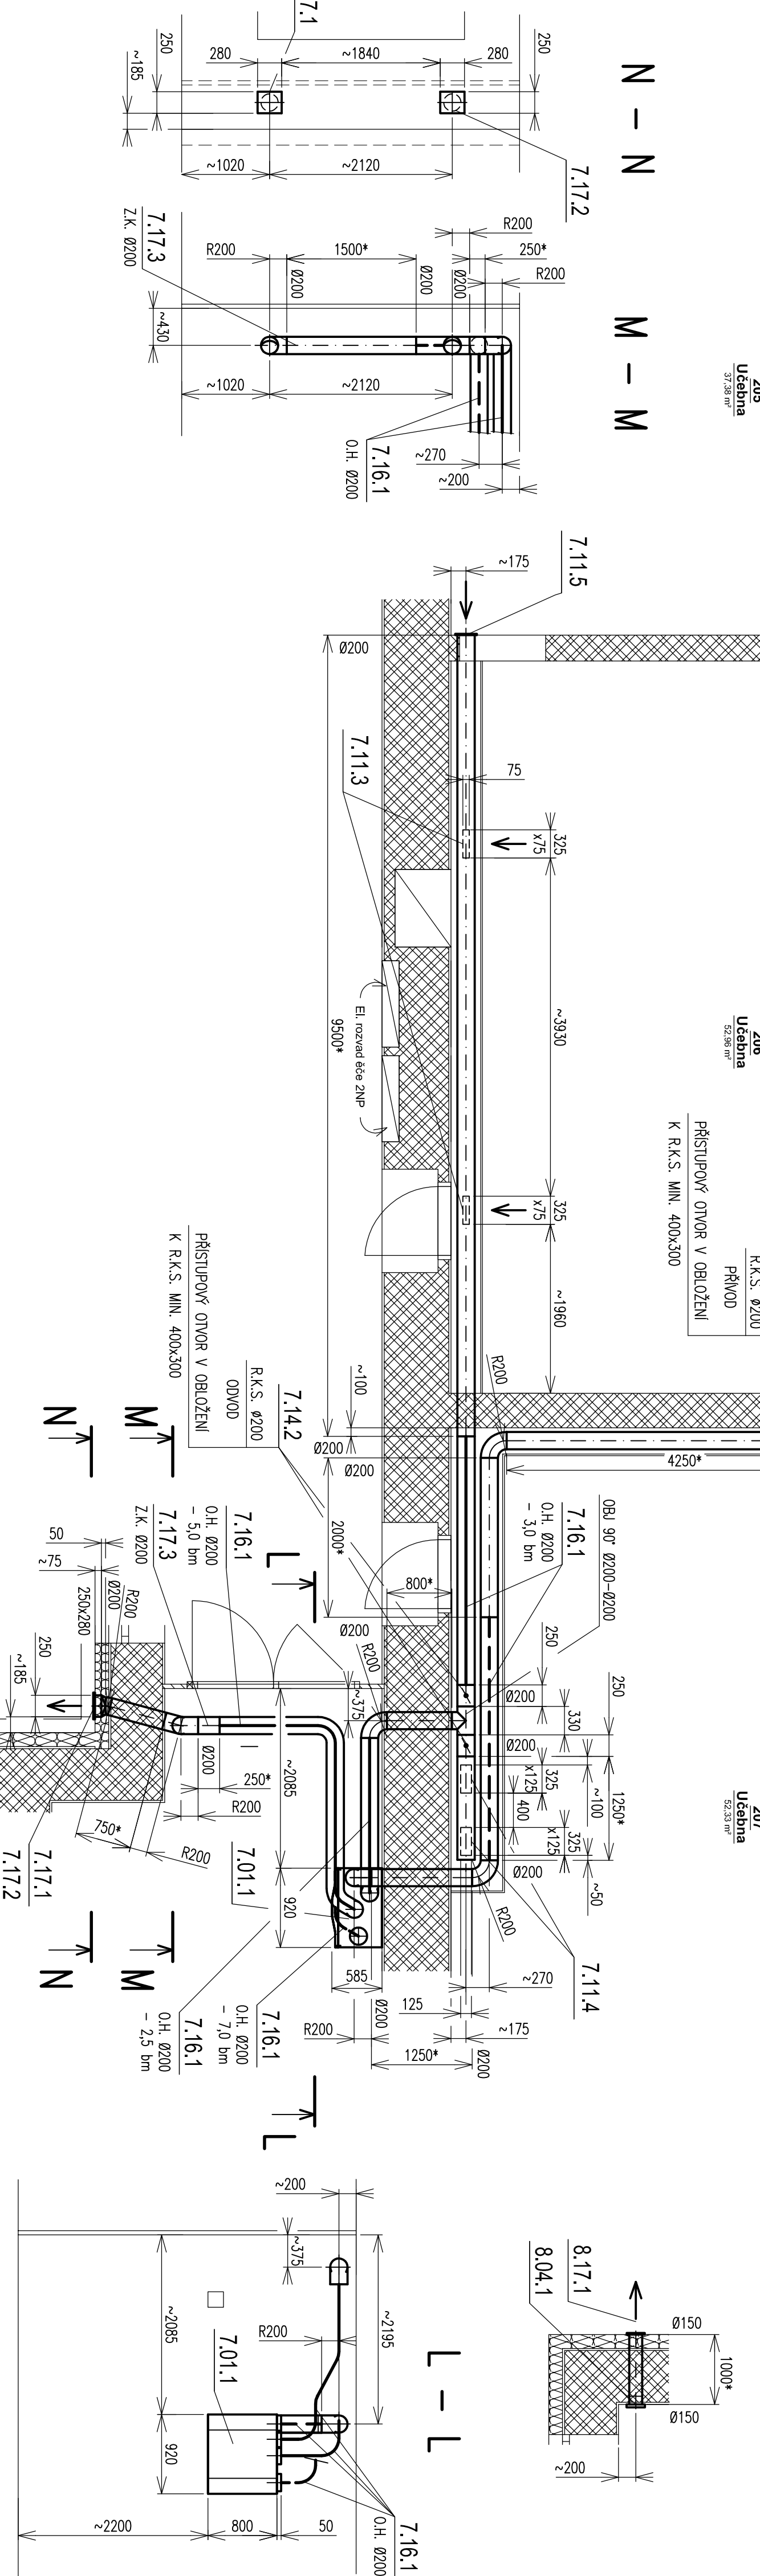

DETAIL 1.NP - TRASA V5:
- NIŽŠÍ ÚROVEŇ

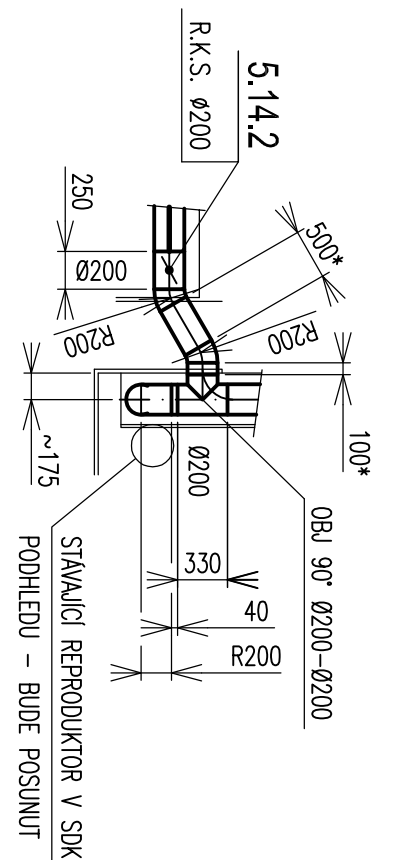

G - G

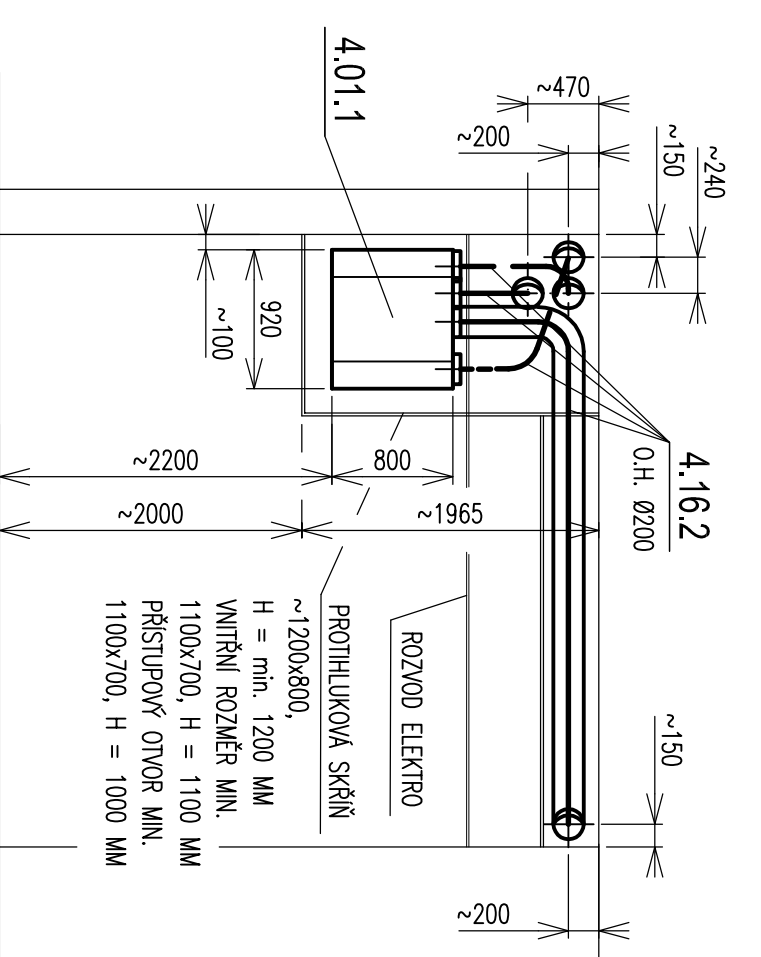

PROJEKTANT	VED. PROJEKTU	VED. ZAKÁZKY	VEREJNOST	POČ. LST. 8	SVAZEK
Ing. PEŘÁK	Ing. PEŘÁK	Ing. KOTŠCH	1:50	PRÁCE	01/2024
