


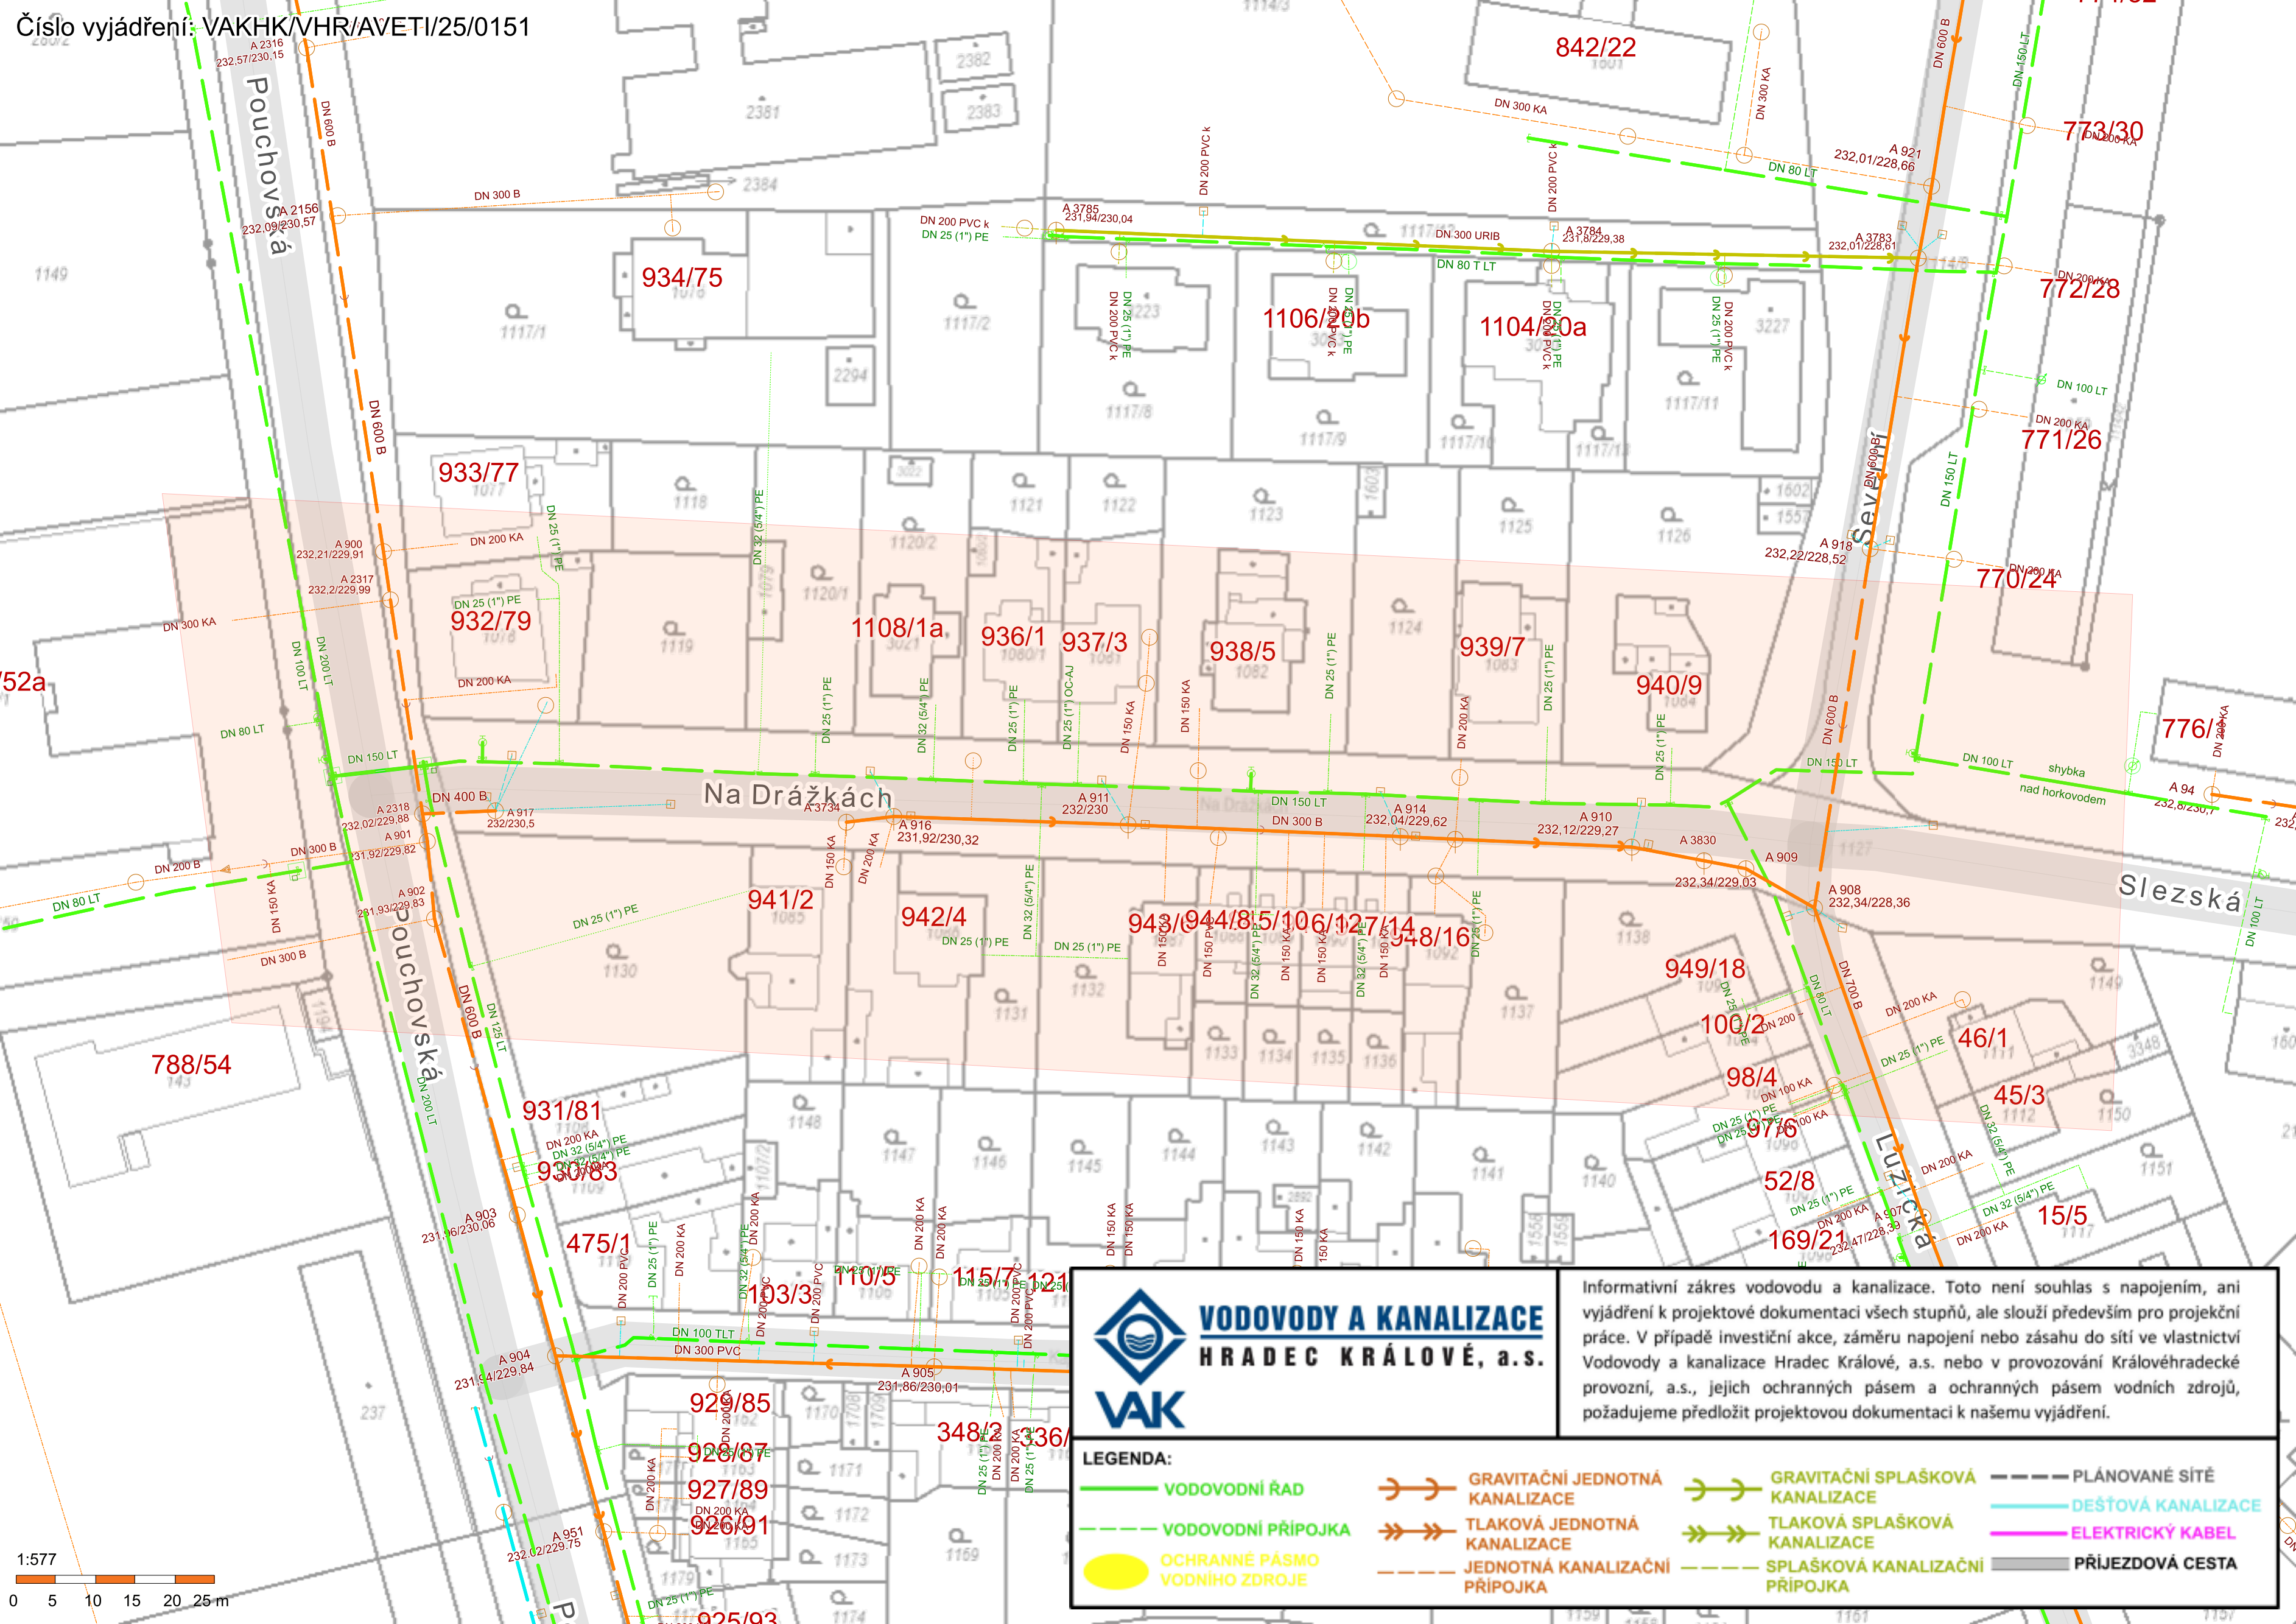

Informativní zakres vodovodu a kanalizace. Toto není souhlas s napojením, ani vyjádření k projektové dokumentaci všech stupňů, ale slouží především pro projekční práce. V případě investiční akce, záměru napojení nebo zásahu do sítě ve vlastnictví Vodovody a kanalizace Hradec Králové, a.s. nebo v provozování Královéhradecké provozní, a.s., jejich ochranných pásem a ochranných pásem vodních zdrojů, požadujeme předložit projektovou dokumentaci k našemu vyjádření.

LEGENDA:			
VODOVODNÍ ŘAD	GRAVITAČNÍ JEDNOTNÁ KANALIZACE	GRAVITAČNÍ SPLAŠKOVÁ KANALIZACE	PLÁNOVANÉ SÍTĚ
VODOVODNÍ PŘÍPOJKA	TLAKOVÁ JEDNOTNÁ KANALIZACE	TLAKOVÁ SPLAŠKOVÁ KANALIZACE	DEŠŤOVÁ KANALIZACE
OCHRANNÉ PÁSMO VODNÍHO ZDROJE	JEDNOTNÁ KANALIZAČNÍ PŘÍPOJKA	SPLAŠKOVÁ KANALIZAČNÍ PŘÍPOJKA	ELEKTRICKÝ KABEL
			PŘÍJEZDOVÁ CESTA

