

LEGENDA

- Rekonstrukce chodníku - betonová dlažba 100/200mm bez fazel, barva přírodní
- Vjezdy k nemovitostem - betonová dlažba 100/200mm bez fazel - barva přírodní
- Podélná parkovací stání - betonová dlažba 100/200mm bez fazel, barva přírodní
- Nástupišťe zastávek BUS - betonová dlažba 100/200mm bez fazel, barva přírodní
- Signalní a varovný pás ze slepecké dlažby 100/200mm, barva červená
- Umělá vodící linie - betonová žlábková dlažba 200/200mm, barva přírodní
- Kontrastní pás u zastávek BUS - betonová dlažba 100/200mm bez fazel, barva písková
- Kačírek tl. 100mm
- Zpevnění žulovou kostkou 100/100mm
- Úprava asfaltu na silnici III/3308
- Úprava zelených ploch - humusování tl. 100mm

LEGENDA SÍTÍ:

Slavající kabelové vedení elektronických komunikací - CETIN

Slavající kabelové vedení NN - ČEZ

Slavající nadzemní vedení NN - ČEZ

Slavající nadzemní vedení VN - ČEZ


Slavající kabelové vedení VO

Slavající splásková kanalizace

Slavající oššřová kanalizace

Slavající vodovod

Výhledová dešťová kanalizace (jiná PD)

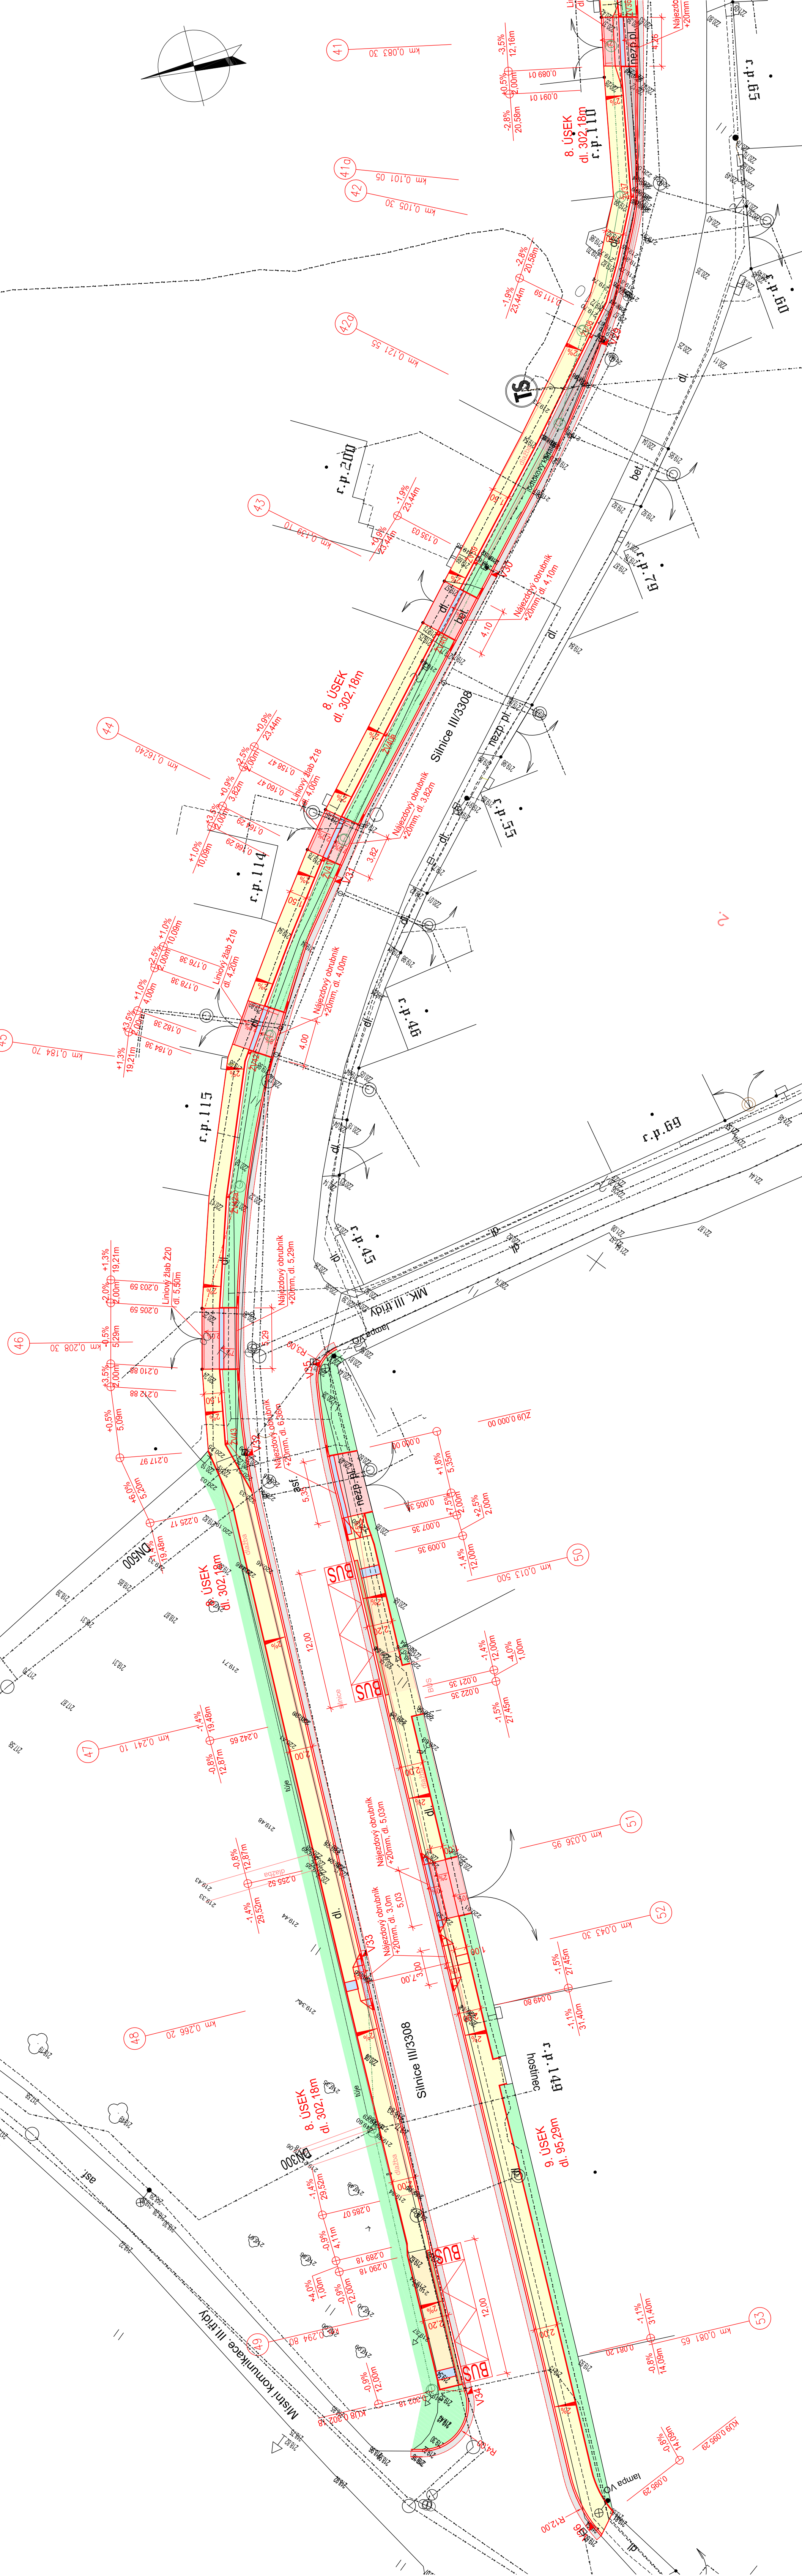

Výškový systém B.p.v.
Souřadný systém S-JTSK

VYPRACOVAL :	Ing. Robert Šímek	 IROP Olomouc Holická 156 / 49, 77200 Olomouc tel.: +420 602 633 982
ODP.PROJEKTANT :	Ing. Robert Šímek	
M.P. :	Ing. Jan Rozsival	
INVESTOR :	Obec Chrást, Chrást č.p. 150, 289 14 Poříčany, IČ: 00239194	
Stavba:	Rekonstrukce chodníku v obci Chrást	
Část:	D Dokumentace objektů a technických a technologických zařízení	
Stavební objekt:	D.1 Stavební část	
Datum :	01/2021	
Stupeň :	DZSPD	
Počet A4 :	6	
Měřítko :	1:250	
Zakázka číslo:	050 - D0022	
Výkres	Situace - 1. část	