


Pro dimenzování stožárů a výložníků uvažovat hmotnost svítidla 15 kg a součinitel aerodynamického odporu CxS 0,1 m² ; ostatní parametry dle uvedené lokality.

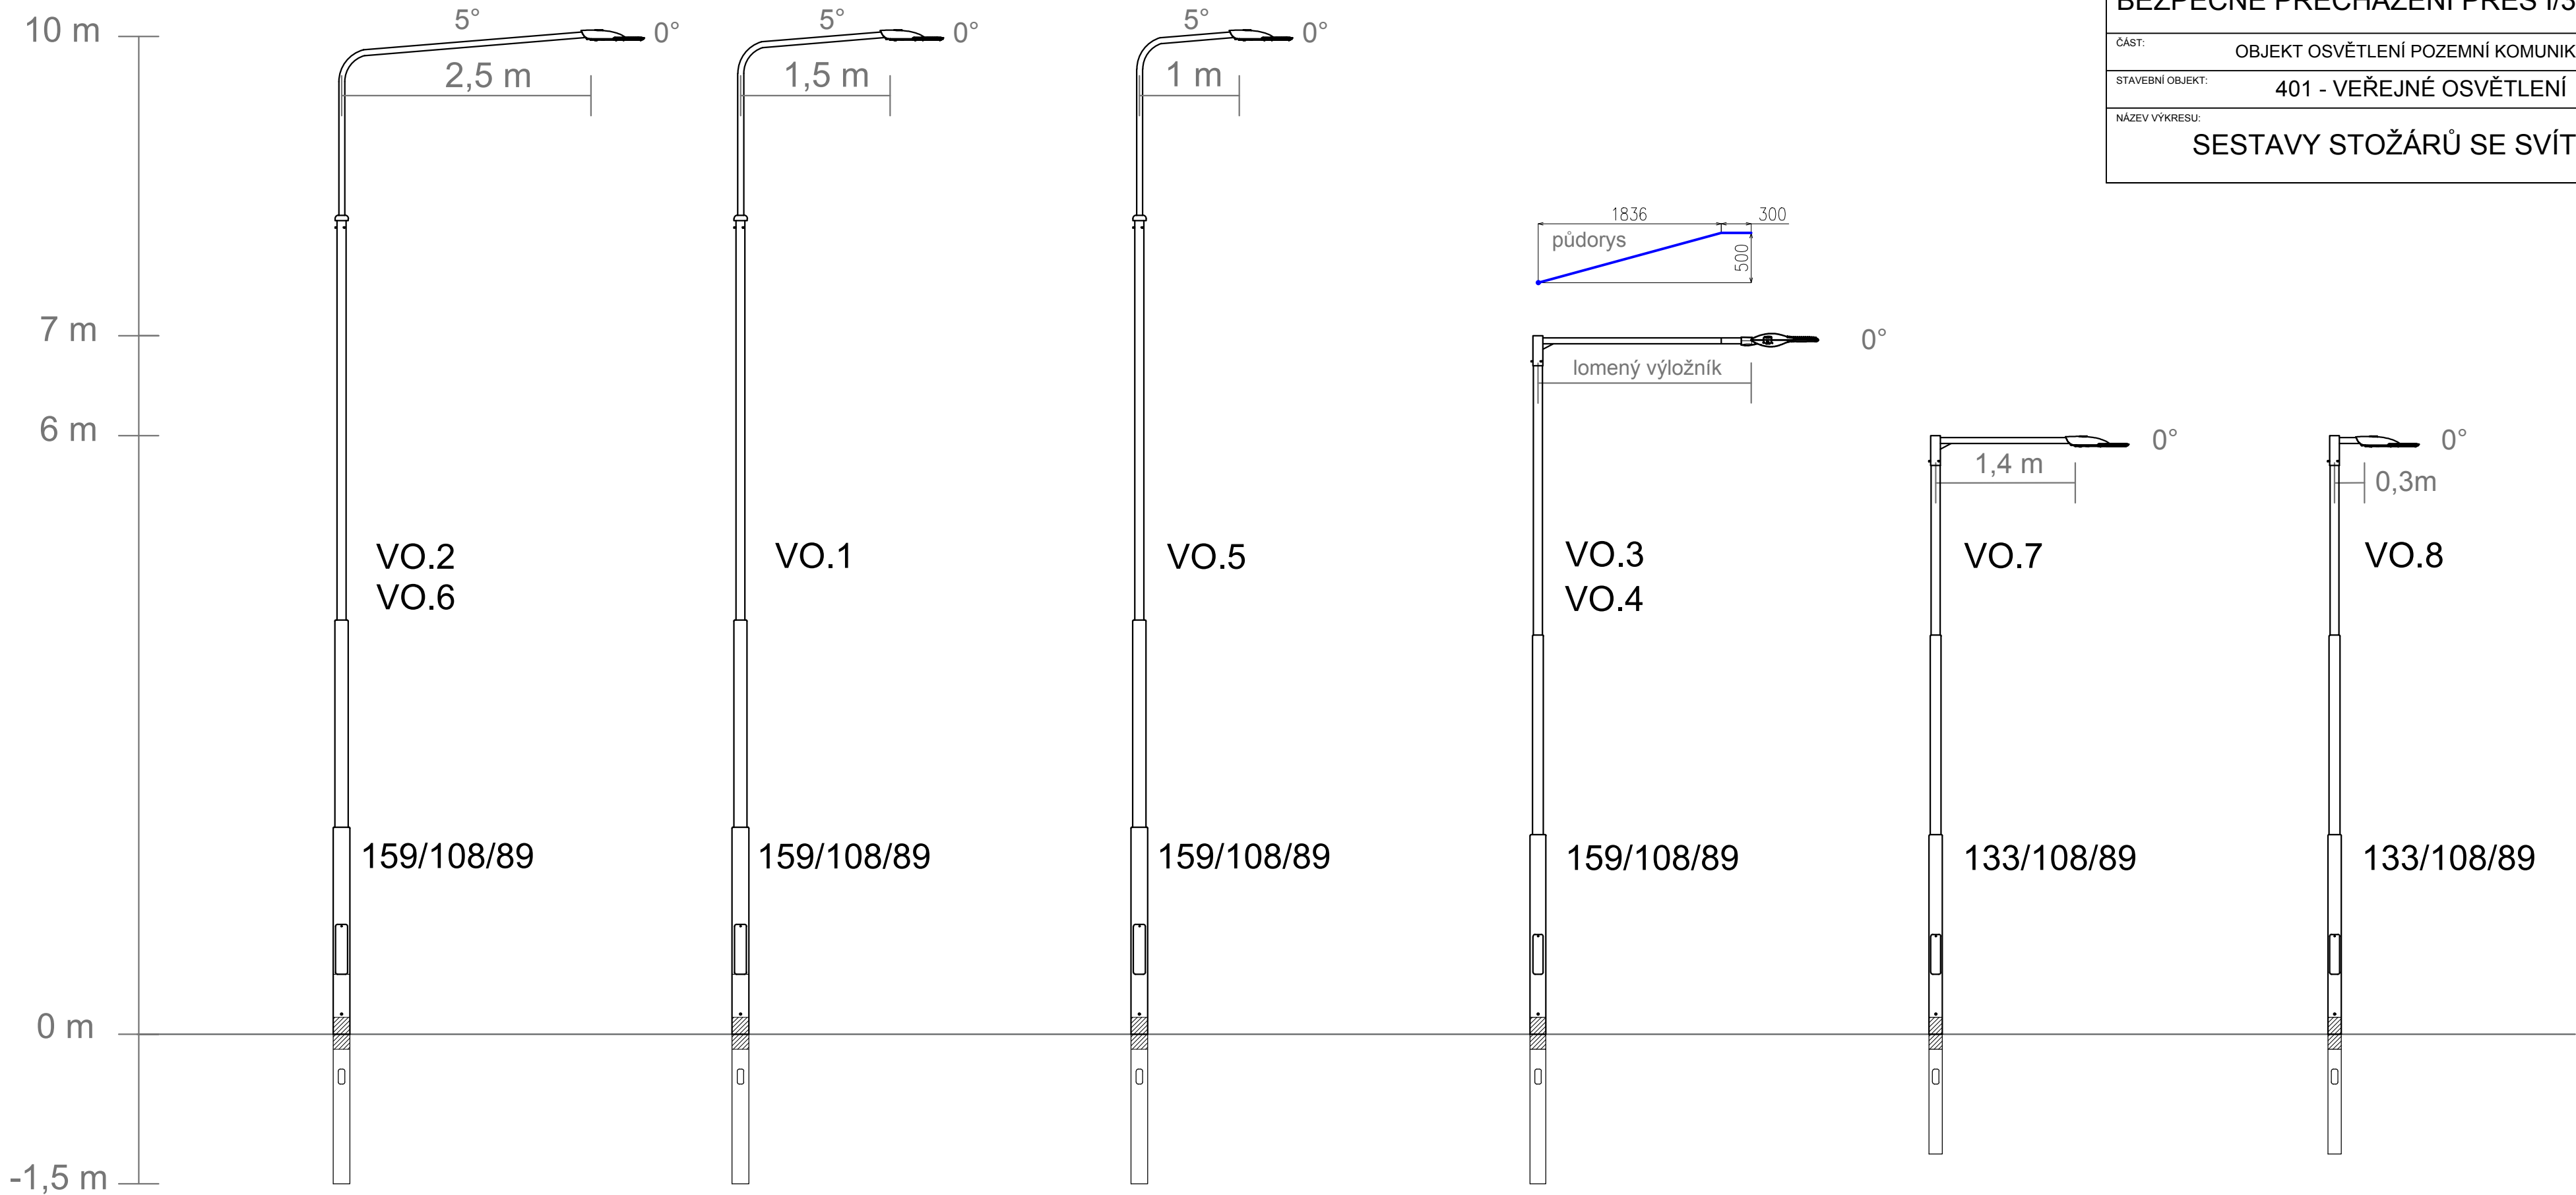

VEDOUCÍ PROJEKTU:	VÍT NOVÁK	ZPRACOVATEL DOKUMENTACE: Vít Novák Severní 101 503 46 Blešno tel.: +420 773 442 100 e-mail: email@vitnovak.pro	
VYPRACOVAL:	VÍT NOVÁK		
AUTORIZOVANÝ PROJEKTANT:	JAROSLAV KULIČKA		
MÍSTO STAVBY:	k.ú. NOUZOV U DYMOKUR	STUPEŇ:	PARÉ ČÍSLO:
INVESTOR:	OBEC CHOTĚŠICE		
NÁZEV AKCE		DŮR + DSP PDPS	
BEZPEČNÉ PŘECHÁZENÍ PŘES I/32, NOUZOV			
ČÁST:	OBJEKT OSVĚTLENÍ POZEMNÍ KOMUNIKACE	FORMÁT	
STAVEBNÍ OBJEKT:	401 - VEŘEJNÉ OSVĚTLENÍ	DATUM	ČERVENEC 2021
NÁZEV VÝKRESU:		ČÍSLO ZAKÁZKY	
SESTAVY STOŽÁRŮ SE SVÍTIDLEM		MĚŘÍTKO:	ČÍSLO VÝKRESU: D.2.2.4.