


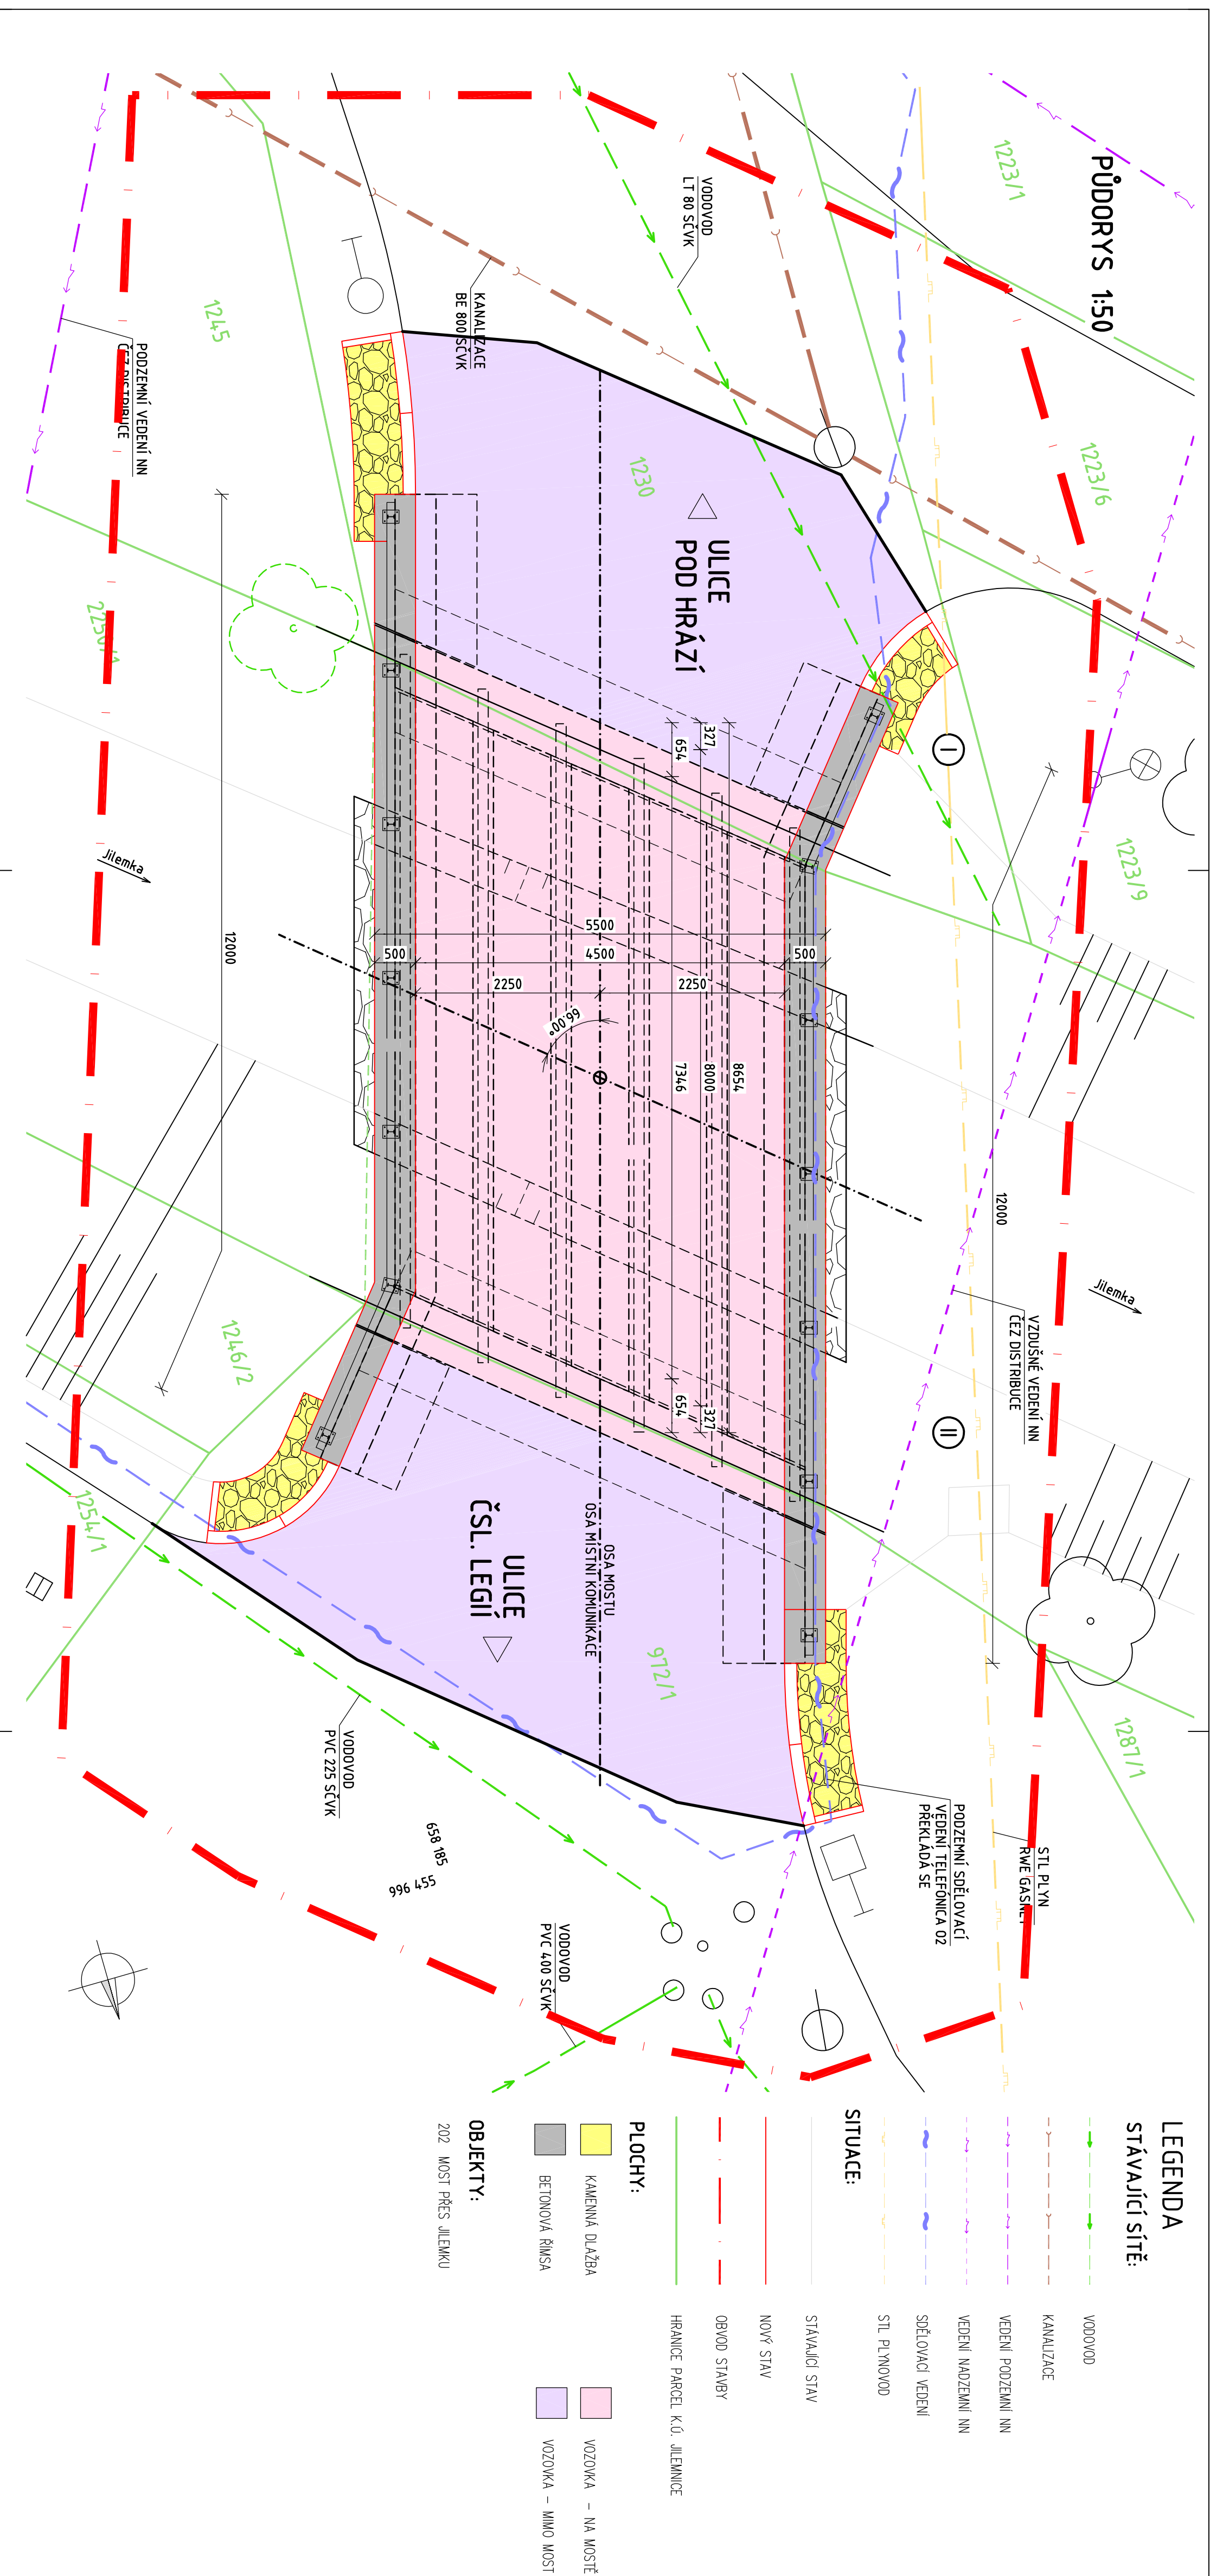

VÝŠKOVÝ SYSTÉM: Bay

SOUŘADICOVÝ SYSTÉM: S-JTSK

INVESTOR: Město Jilemnice

PROJEKTANT: AF-cityPlan

OBJEDNATEL: MĚSTO JILEMNICE

OBEC: JILEMNICE

PRŮJ: JILEMNICE

LIBEREC: JILEMNICE

DATUM: 06/2014

FORMÁT: A4

STUPEŇ: DSP

PROJEKTANT: AF-cityPlan

ATELIER: LIBEREC

460 07 LIBEREC III - JILEMNICE

TEL: +420 779 433 313

ČSN EN ISO 9001, ČSN EN ISO 14001

AGE: JILEMNICE

MOST V ULICI K VEJPRCHOVSKU

OBJEKT: SO 202 - MOST PŘES JILEMNICI

PRŮJ: KORDINAČNÍ SITUACE

TECHNICKÝ ŘEŠITEL: ING. LUDMILA

ŘEŠITEL ATELIERU: ING. JIŘÍ REBERGER

VEDOUcí PROJEKTU: ING. JIŘÍ REBERGER

VYPRACOVÁK: ING. LUDMILA

KONTROLA: ING. DOKUMENTACEK

KOPIE Č.: PRŮJEM Č.: B.2

150 Č. ZÁKAZNÍ: 14-9-098