


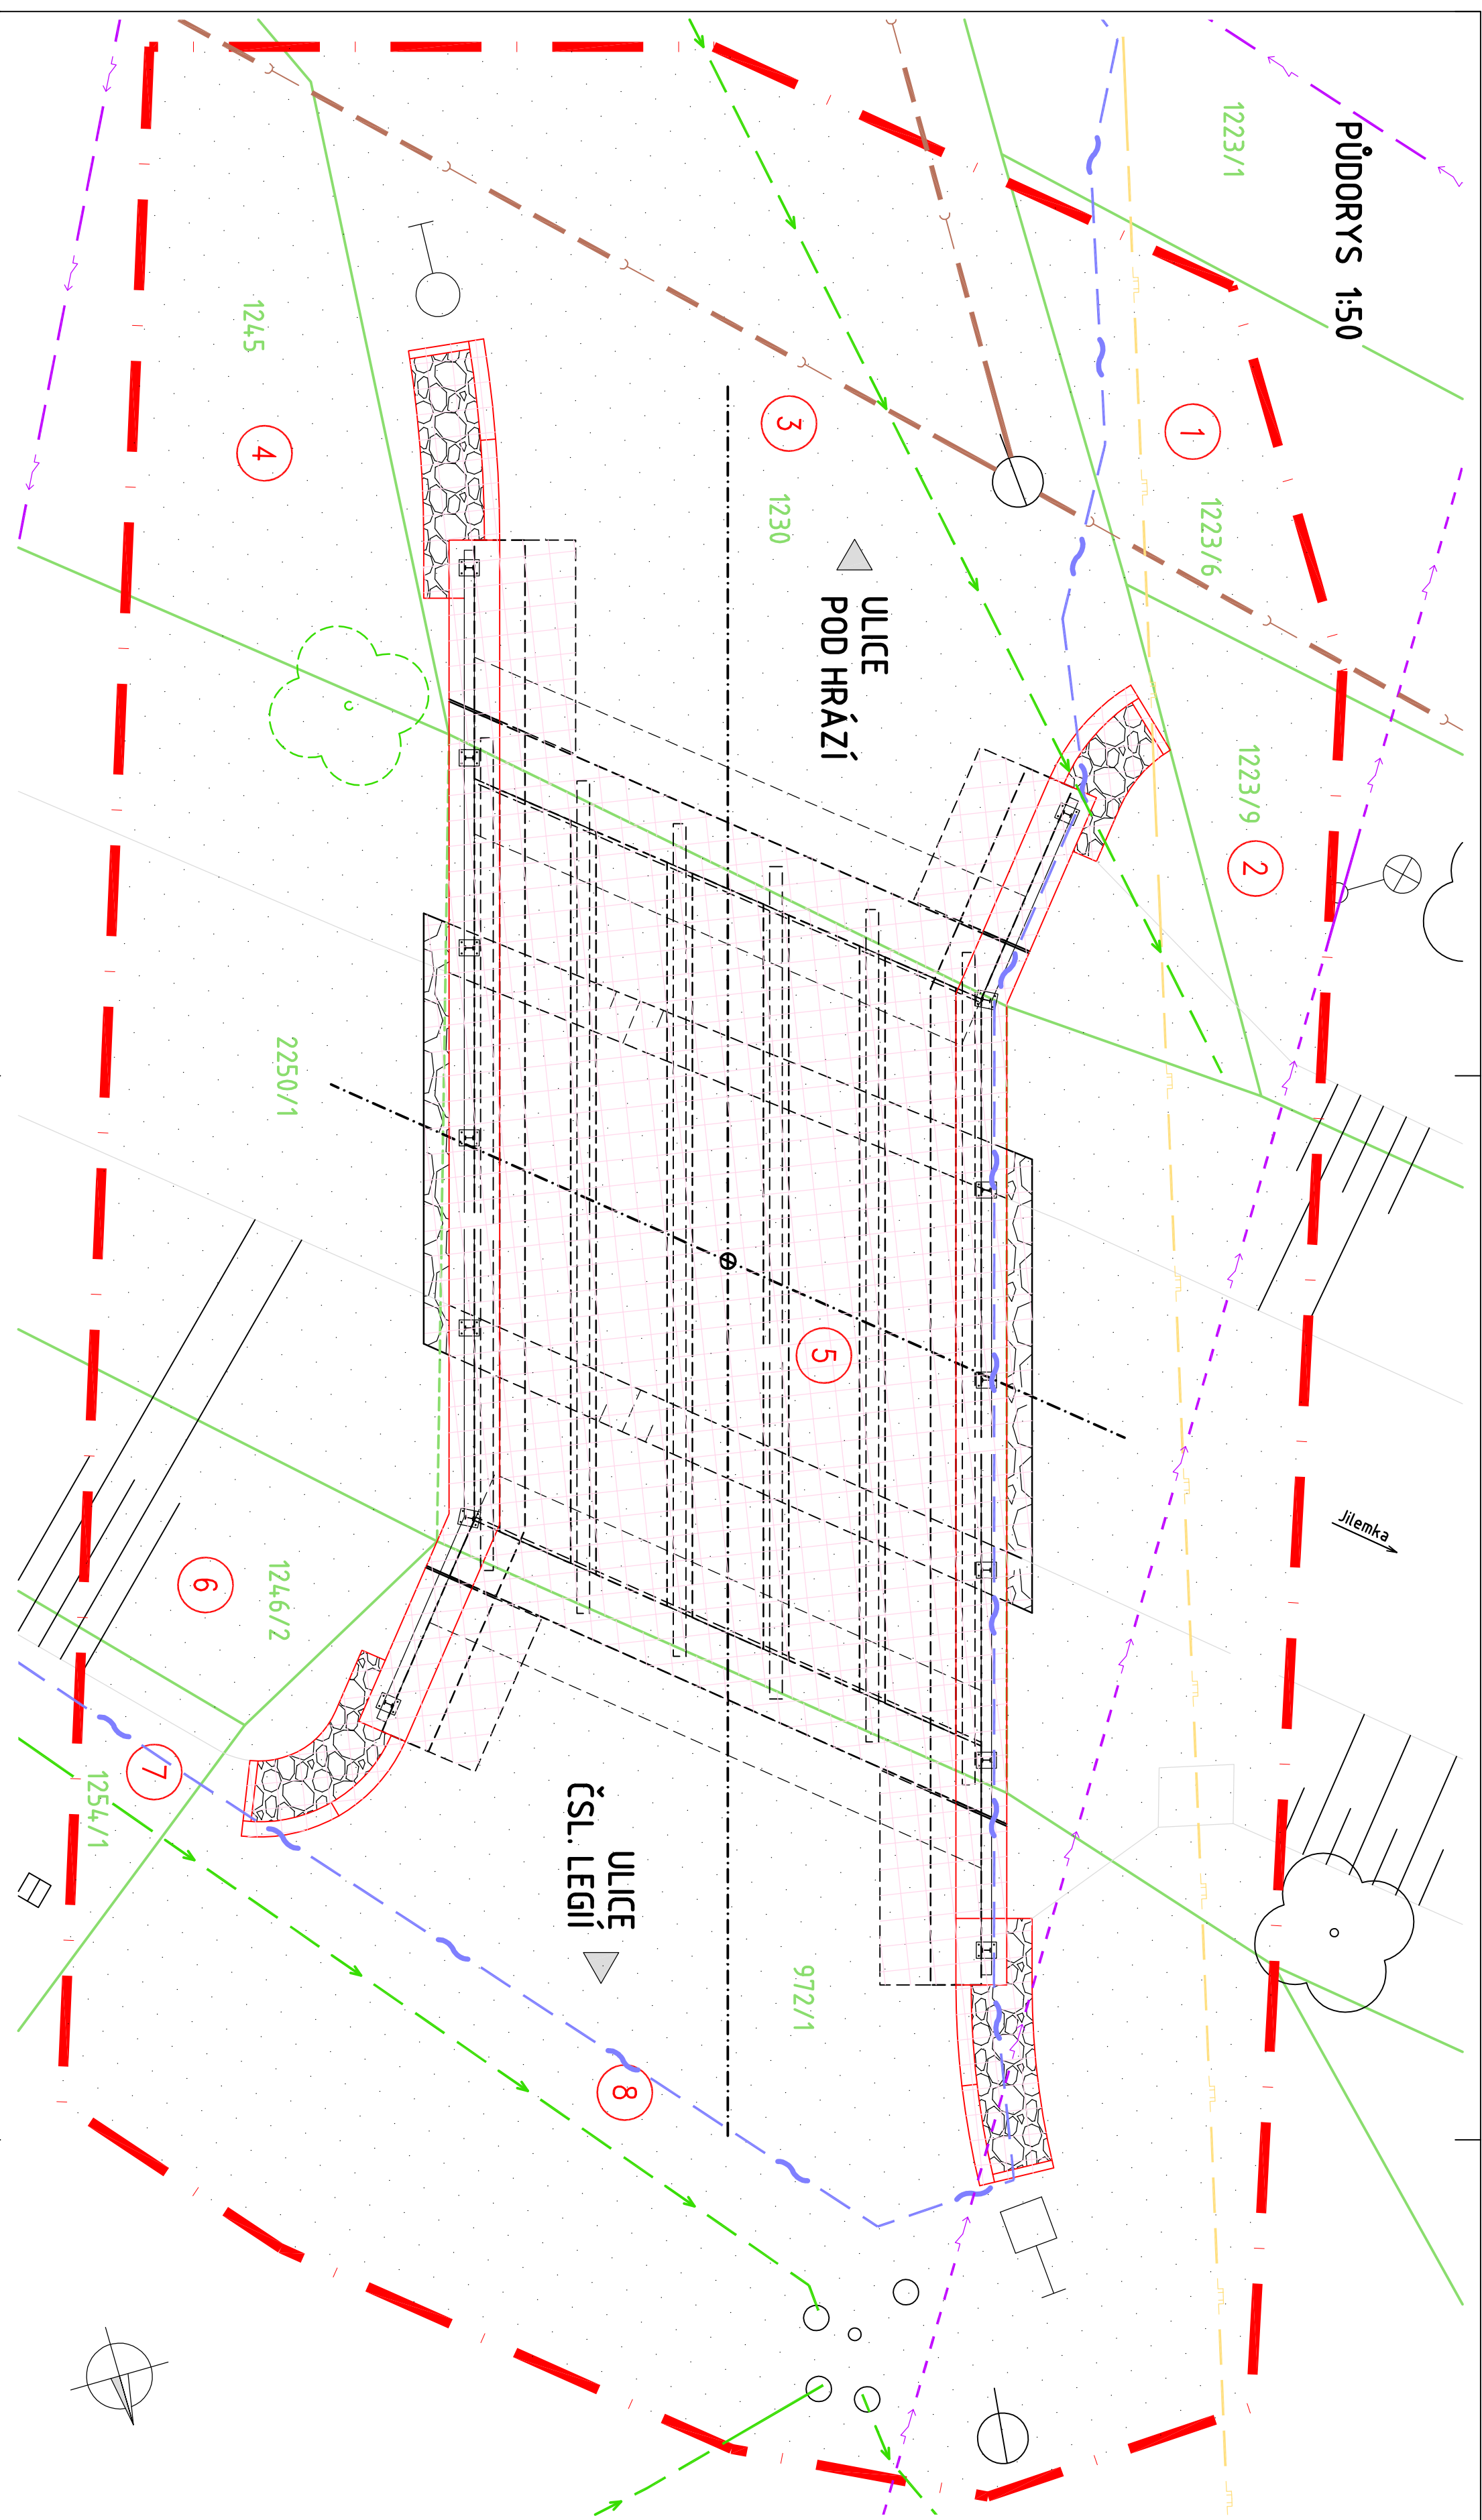

LEGENDA

STÁVAJÍCÍ SÍŤ:

VODOVOD

KANALIZACE

VEDENÍ PODZEMNÍ NN

VEDENÍ NADZEMNÍ NN

SPELOVOD VEDENÍ

STL PIVOVAR

STUJACE:

STAVACÍ STAV

NOVÝ STAV

OPROD STAVBY

HRANICE PARCEL KÚ JILEMNICE

PLOCHY:

TRVALÝ ZÁBOR

DOČASNÝ ZÁBOR

OBEDNATEL

MĚSTO JILEMNICE

OBEC

JILEMNICE

PRÁV

LIBEREC

DATUM

06/2014

FORMÁT

A4

STUPEŇ

DSP

PROJEKTANT

AF-cityPlan

ATELIER LIBEREC

460 07 LIBEREC III - AFBAB

TEL: +420 779 833 313

CEN EN ISO 9001, CEN EN ISO 14001

AGENCE

JILEMNICE

OBJEKT

SO 202 - MOST PŘES JILEMNU

PŘÍLOHA

ZABOROVÝ ELABORÁT

TECHNICKÝ ŘEŠITEL

ING. J. LAMKA

VEDOUcí PROJEKTU

ING. J. HREBENČEK

VYPRACOVAL

ING. L. VYŠKAL

KONTROLA

ING. D. HREBENČEK

KOPÍE Č.

150

PŘÍLOHA Č.

B.3.1

INVESTOR

Město Jilemnice

Masarykovo náměstí 82, 514 01 Jilemnice

OBEDNATEL	MĚSTO JILEMNICE	AGENCE	JILEMNICE
OBEC	JILEMNICE	MOST V ULICI K VEJRYCHOVSKU	
PRÁV	LIBEREC	OBJEKT: SO 202 - MOST PŘES JILEMNU	
DATUM	06/2014	PŘÍLOHA:	
FORMÁT	A4	ZABOROVÝ ELABORÁT	
STUPEŇ	DSP	TECHNICKÝ ŘEŠITEL: ING. J. LAMKA	
PROJEKTANT	AF-cityPlan	VEDOUcí PROJEKTU: ING. J. HREBENČEK	
ATELIER LIBEREC	460 07 LIBEREC III - AFBAB	VYPRACOVAL: ING. L. VYŠKAL	
TEL: +420 779 833 313		KONTROLA: ING. D. HREBENČEK	
CEN EN ISO 9001, CEN EN ISO 14001		MĚŘITVO: 1:50	
		Č. ZÁKAZY: 14-9-098	

Město Jilemnice

Masarykovo náměstí 82, 514 01 Jilemnice

OBEDNATEL	MĚSTO JILEMNICE	AGENCE	JILEMNICE
OBEC	JILEMNICE	MOST V ULICI K VEJRYCHOVSKU	
PRÁV	LIBEREC	OBJEKT: SO 202 - MOST PŘES JILEMNU	
DATUM	06/2014	PŘÍLOHA:	
FORMÁT	A4	ZABOROVÝ ELABORÁT	
STUPEŇ	DSP	TECHNICKÝ ŘEŠITEL: ING. J. LAMKA	
PROJEKTANT	AF-cityPlan	VEDOUcí PROJEKTU: ING. J. HREBENČEK	
ATELIER LIBEREC	460 07 LIBEREC III - AFBAB	VYPRACOVAL: ING. L. VYŠKAL	
TEL: +420 779 833 313		KONTROLA: ING. D. HREBENČEK	
CEN EN ISO 9001, CEN EN ISO 14001		MĚŘITVO: 1:50	
		Č. ZÁKAZY: 14-9-098	