




LEGENDA HRANIC POZEMKŮ:

- KATASTRÁLNÍ HRANICE
- KATASTRÁLNÍ HRANICE – SLUČKOVÉ ČARY
- XXX/X ČÍSLO PARCELE DLE KN

LEGENDA INŽENÝRSKÝCH SÍTÍ – STAV: – NAVRŽENÉ:

- PODZEMNÍ SPŘELOŽNÉ VEDENÍ
- RADIOMÁ SÍT
- NAZEMNÍ VEDENÍ VN
- NAZEMNÍ VEDENÍ NN
- KABEL VEŘEJNÉHO OSVĚTLENÍ – KABEL ČYKY 4x10
- STOŽÁRY VO

SOUŘADNICE VYTYČOVACÍCH BODŮ:

ZÚ	Y (m)	X (m)	TK	620108.602	1010628.549
VB	620182.696	1010769.266	KT	620097.420	1010598.500
VB	620180.950	1010765.360	VB	620096.170	1010590.790
VB	620174.900	1010753.700	VB	620095.540	1010583.730
VB	620166.060	1010735.100	VB	620095.580	1010573.740
VB	620154.160	1010712.280	VB	620096.490	1010559.480
VB	620146.200	1010696.360	VB	620098.130	1010543.820
VB	620136.510	1010677.162	VB	620099.420	1010533.510
VB	620130.750	1010664.370	VB	620101.590	1010523.470
VB	620127.280	1010658.450	VB	620103.800	1010516.850
VB	620121.550	1010649.290	KÚ	620106.466	1010509.038
VB	620115.180	1010639.130			

MĚŘITKO:



SOUŘADNICOVÝ SYSTÉM: JTSK
VÝŠKOVÝ SYSTÉM: BpV

HLAVNÍ PROJEKTANT: KAMIL HRONOVSKÝ			 HRONOVSKÝ DOPRAVNÍ PROJEKCE s.r.o. BRĚŠŤSKÁ 700/25, 500 06 HRADEC KRÁLOV e-mail: hronovsky@hronovsky.cz telefon: 044 823 688 IČ: 07053428 DIČ: CZ07053428	
ZODPOVĚDNÝ PROJEKTANT: KAMIL HRONOVSKÝ				
KOMUNIKACE: KAMIL HRONOVSKÝ				
KANALIZACE:				
VEŘEJNÉ OSVĚTLENÍ:				
KRAJ: KRÁLOVÉHRADSKÝ	OBEC: RYTNÉ V PODKRKONOŠI	KAT. OZEMÍ: RYTNÉ V PODKRKONOŠI	STUPEŇ:	DSP
INVESTOR: MĚSTO RYTNÉ V PODKRKONOŠI, HRONOVSKÁ 431, 542 33 RYTNÉ V PODKRKONOŠI			ZAK.ČÍSLO:	036-16-2
AKCE: VÝSTAVBA CHODNÍKU K ZASTÁVCE ČD RYTNÉ V PODKRKONOŠI			ARCHIVNÍ ČÍSLO:	025-19-4
			DATUM:	05/2019
			FORMAT:	8 x A4
OBJEKT: SO 101 – CHODNÍK			MĚŘITKO:	1 : 250
OBSAH:			ČÍSLO SOUPRAVY:	ČÍSLO PŘÍLOH:
SITUACE – VYTYČENÍ				D.1.1.1.2.3.