




PŮDORYS ZÁKLADŮ M 1:50

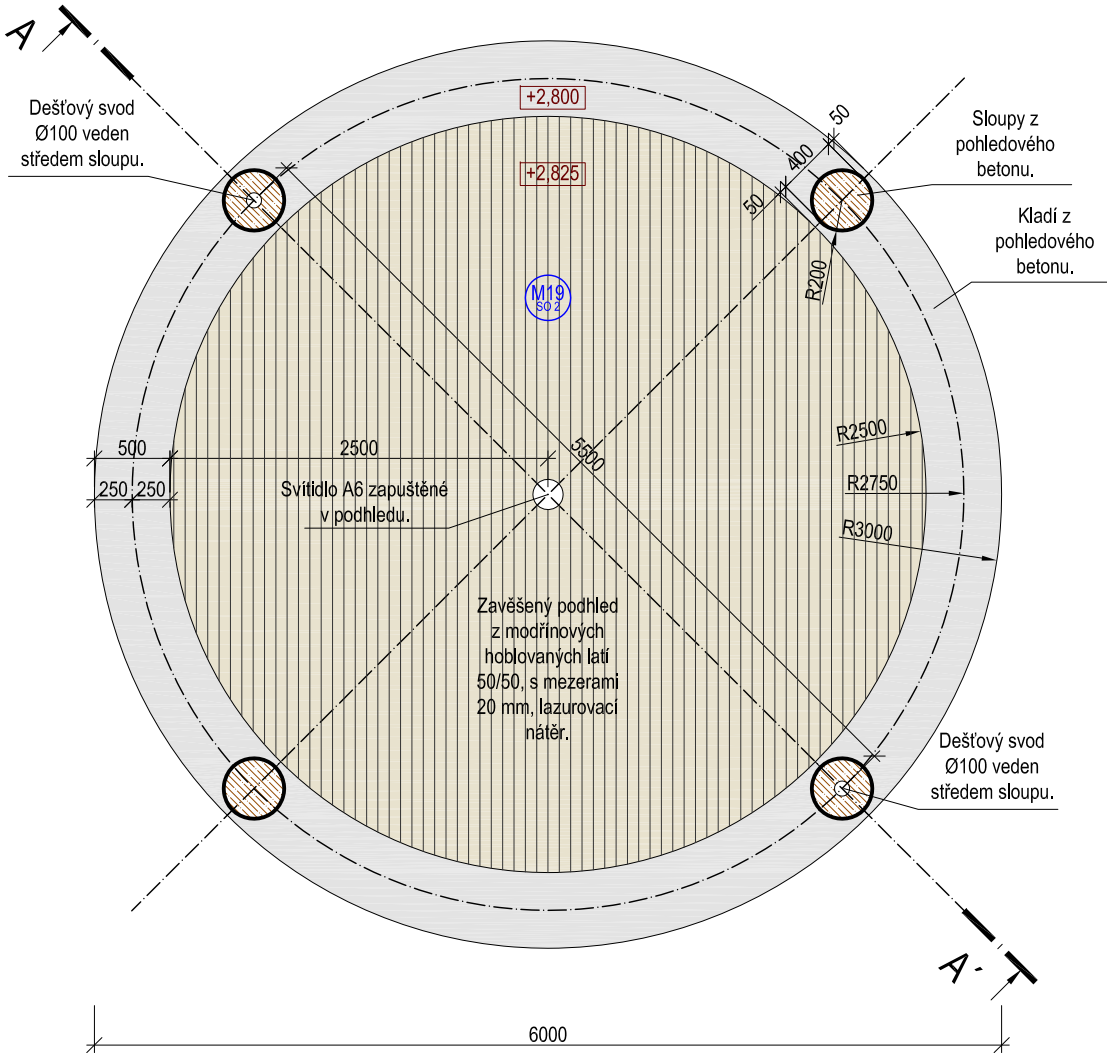

PŮDORYS PODHLEDU M 1:50

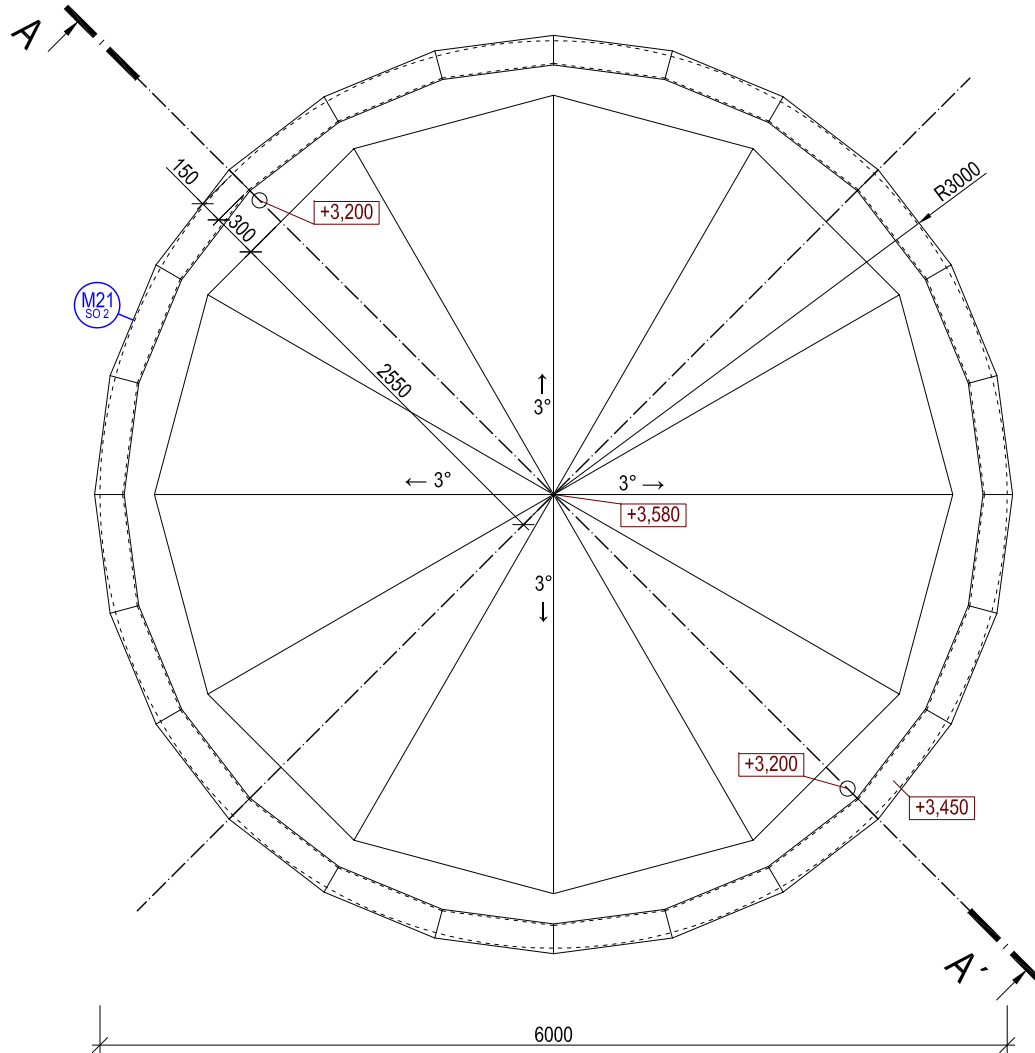

PŮDORYS STŘECHY M 1:50

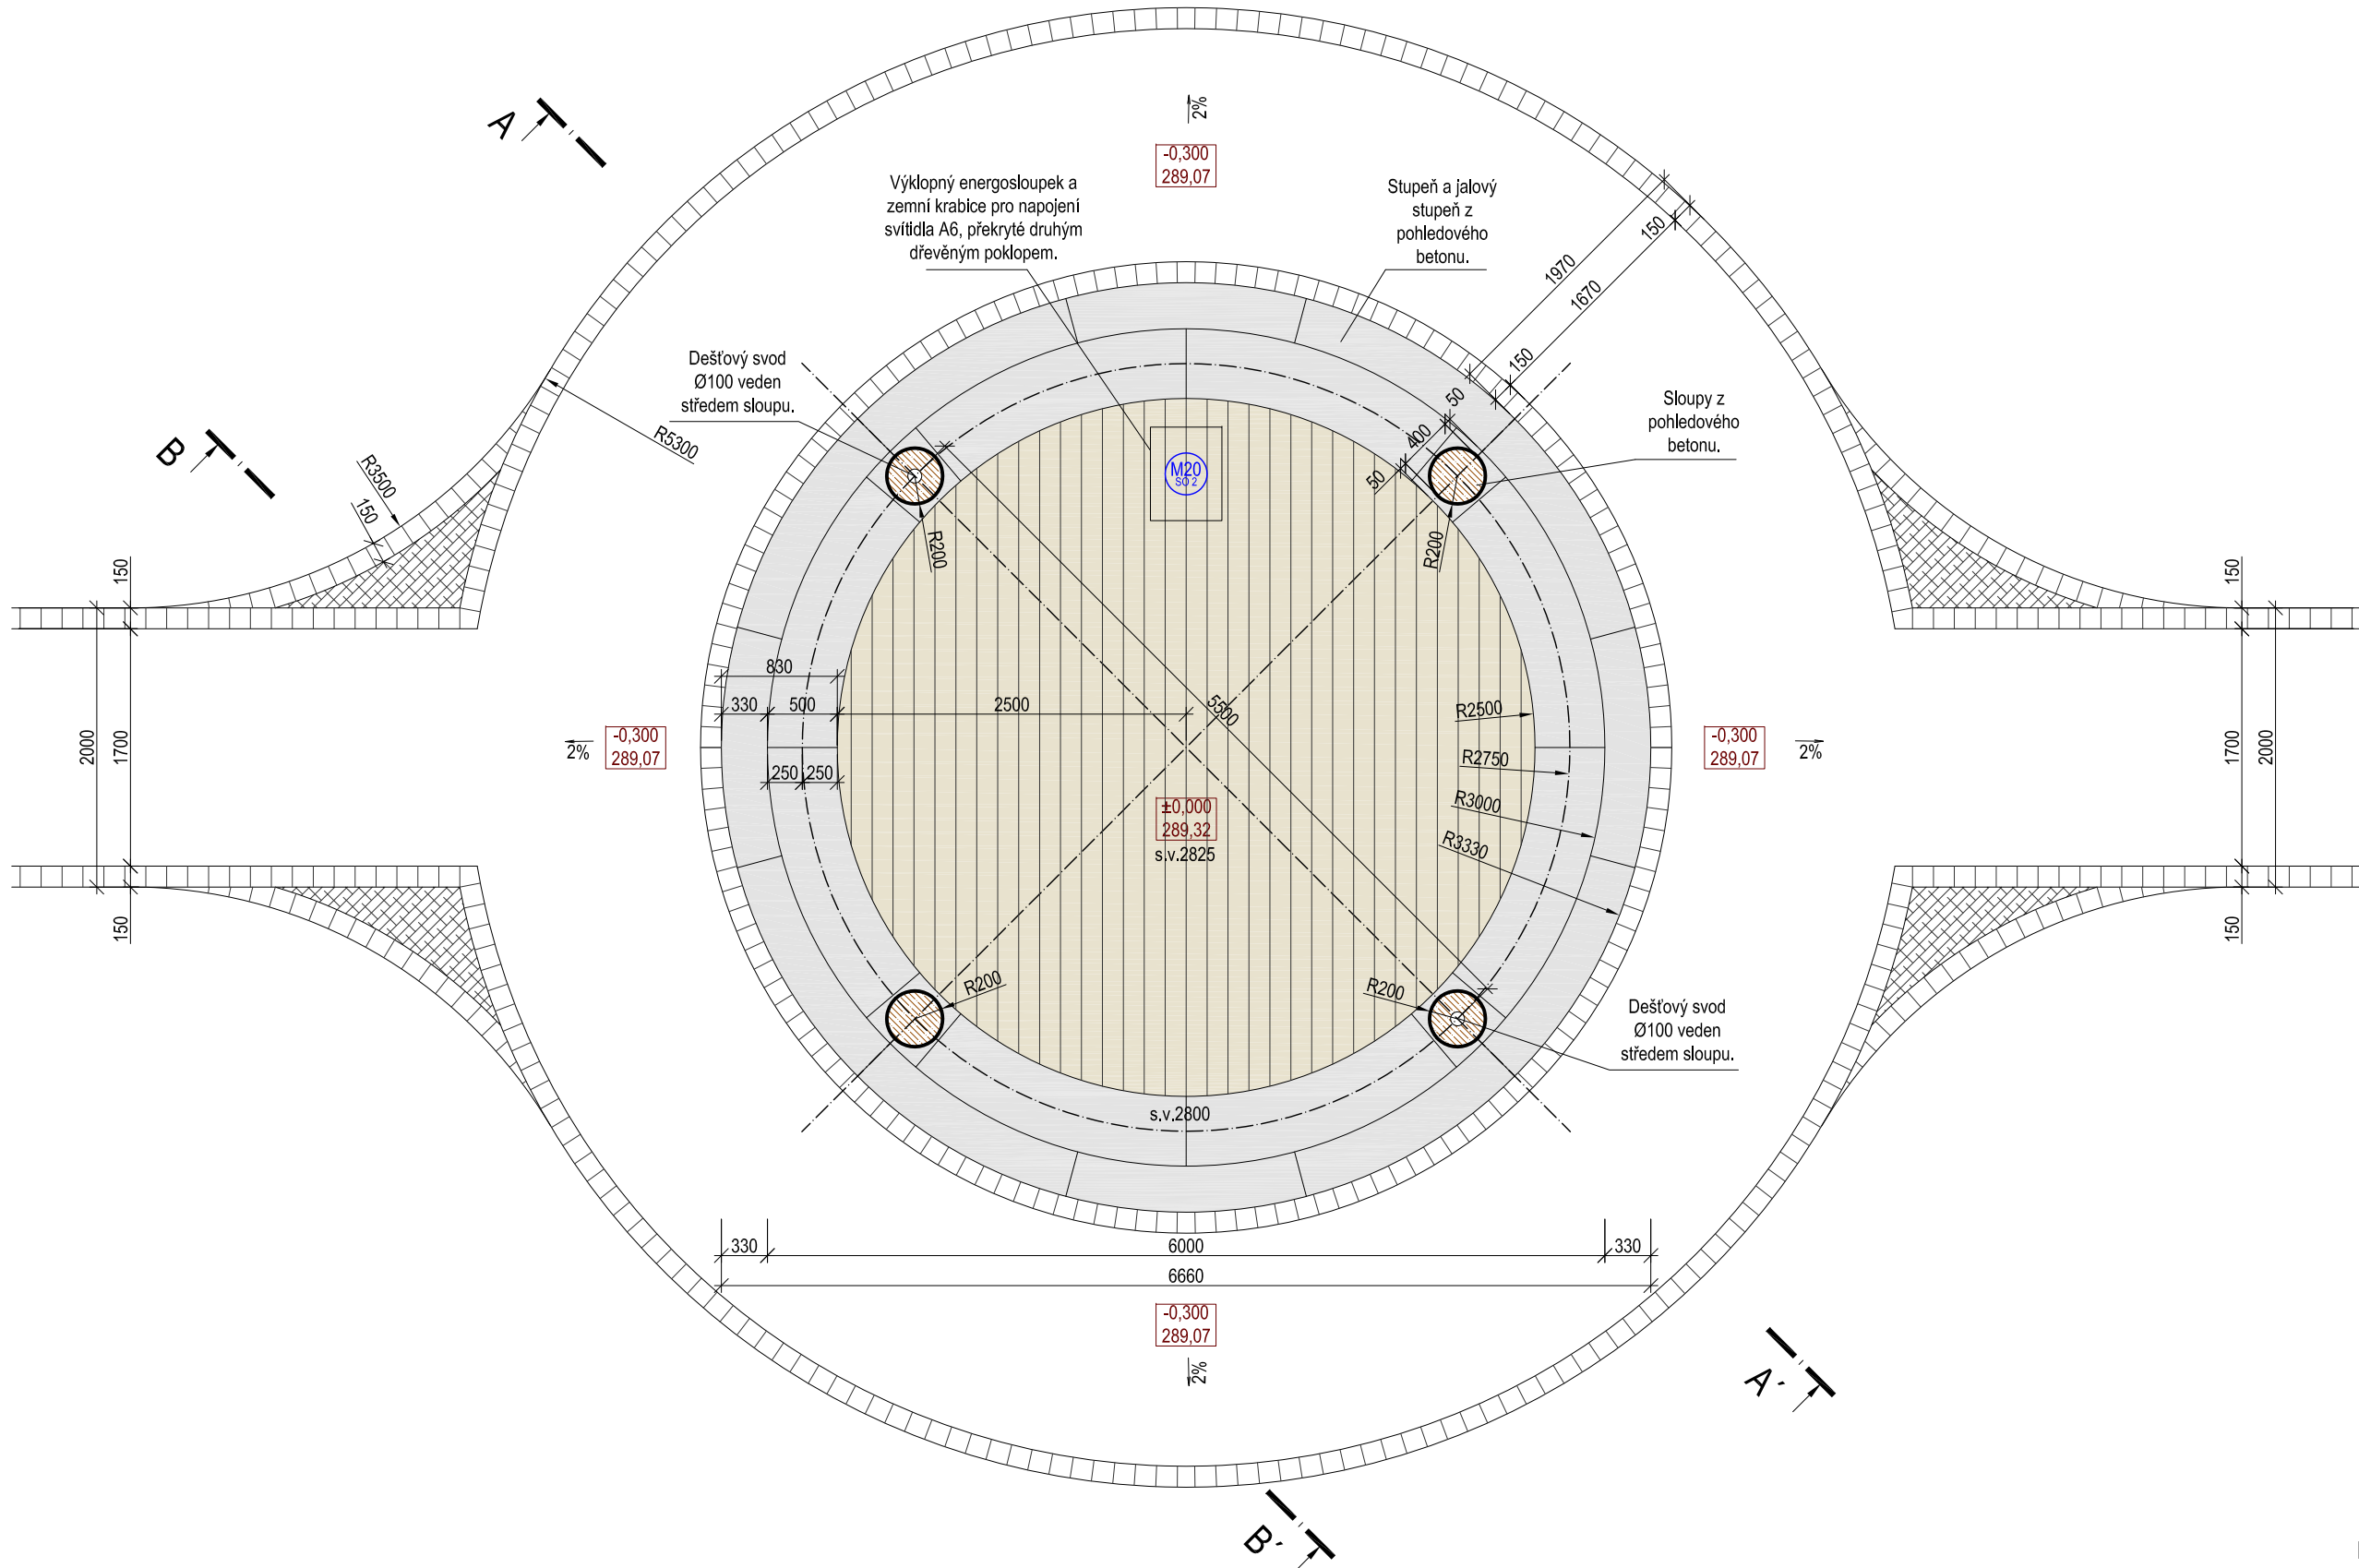

PŮDORYS M 1:50

investor	OBEC LIBINA Libina 523 786 05 Libina
projektant	ING. ARCH. KAREL PRÁŠIL K Horoměřicím 1111/25 165 00 Praha 6 - Suchbát tel.: 607 666 123 architekt@sborwitz.cz
autor	ING. ARCH. K. PRÁŠIL
	ING. ARCH. M. SBORWITZ
	ING. ARCH. M. SBORWITZOVÁ
stupeň	DSP + DPS
měřítko	1:50
místo stavby	LIBINA Č.P. 836 786 05 LIBINA
REKONSTRUKCE KULTURNÍHO DOMU LIBINA	
název akce	
ALTÁN PŮDORYS	
název výkresu	
stavební objekt	
DROBNÁ ARCH. A MĚSTSKÝ MOB.	
část	D.2.1.b
výkres č.	2
paré č.	