



ZÁBRADLÍ M12  
POHLED ČELNÍ M 1:25

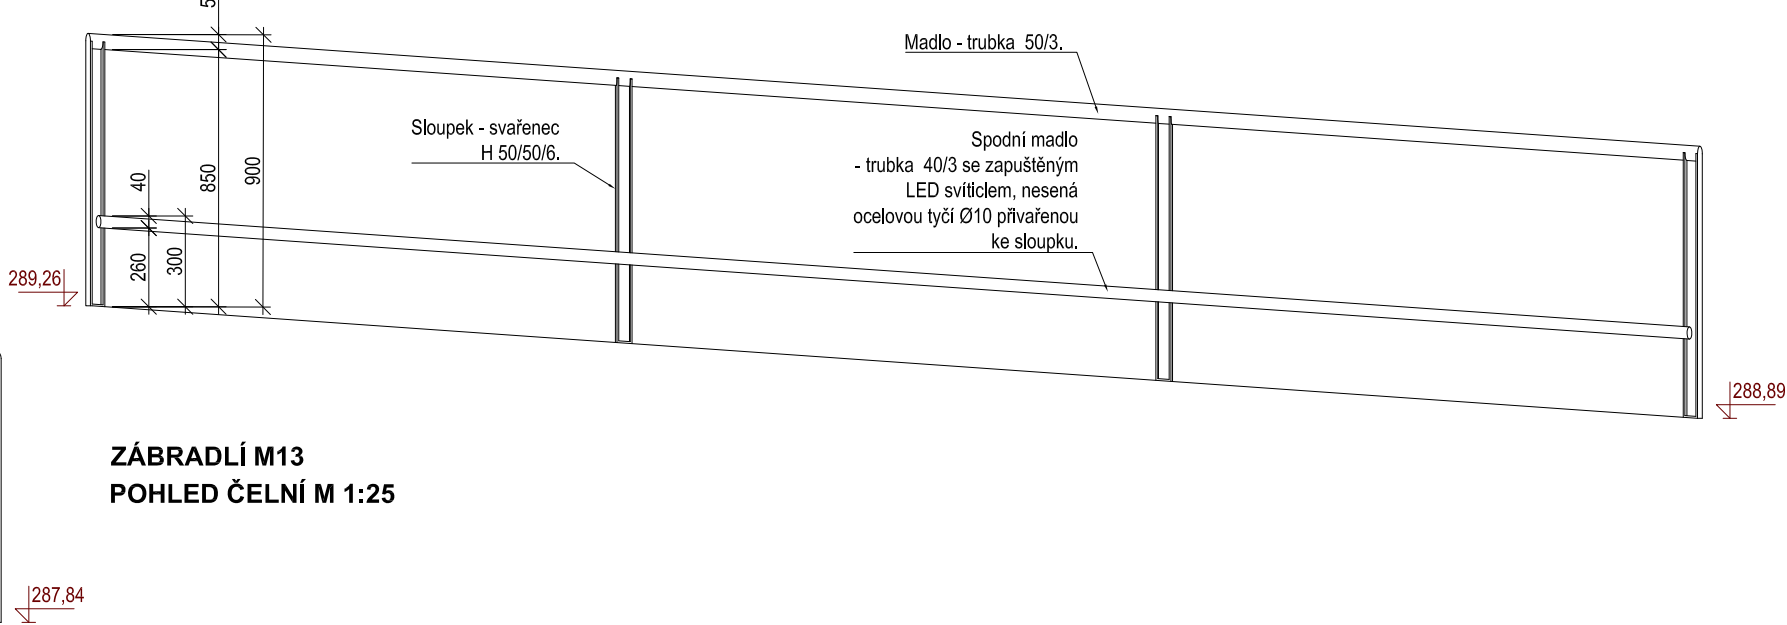

ZÁBRADLÍ M13  
POHLED ČELNÍ M 1:25

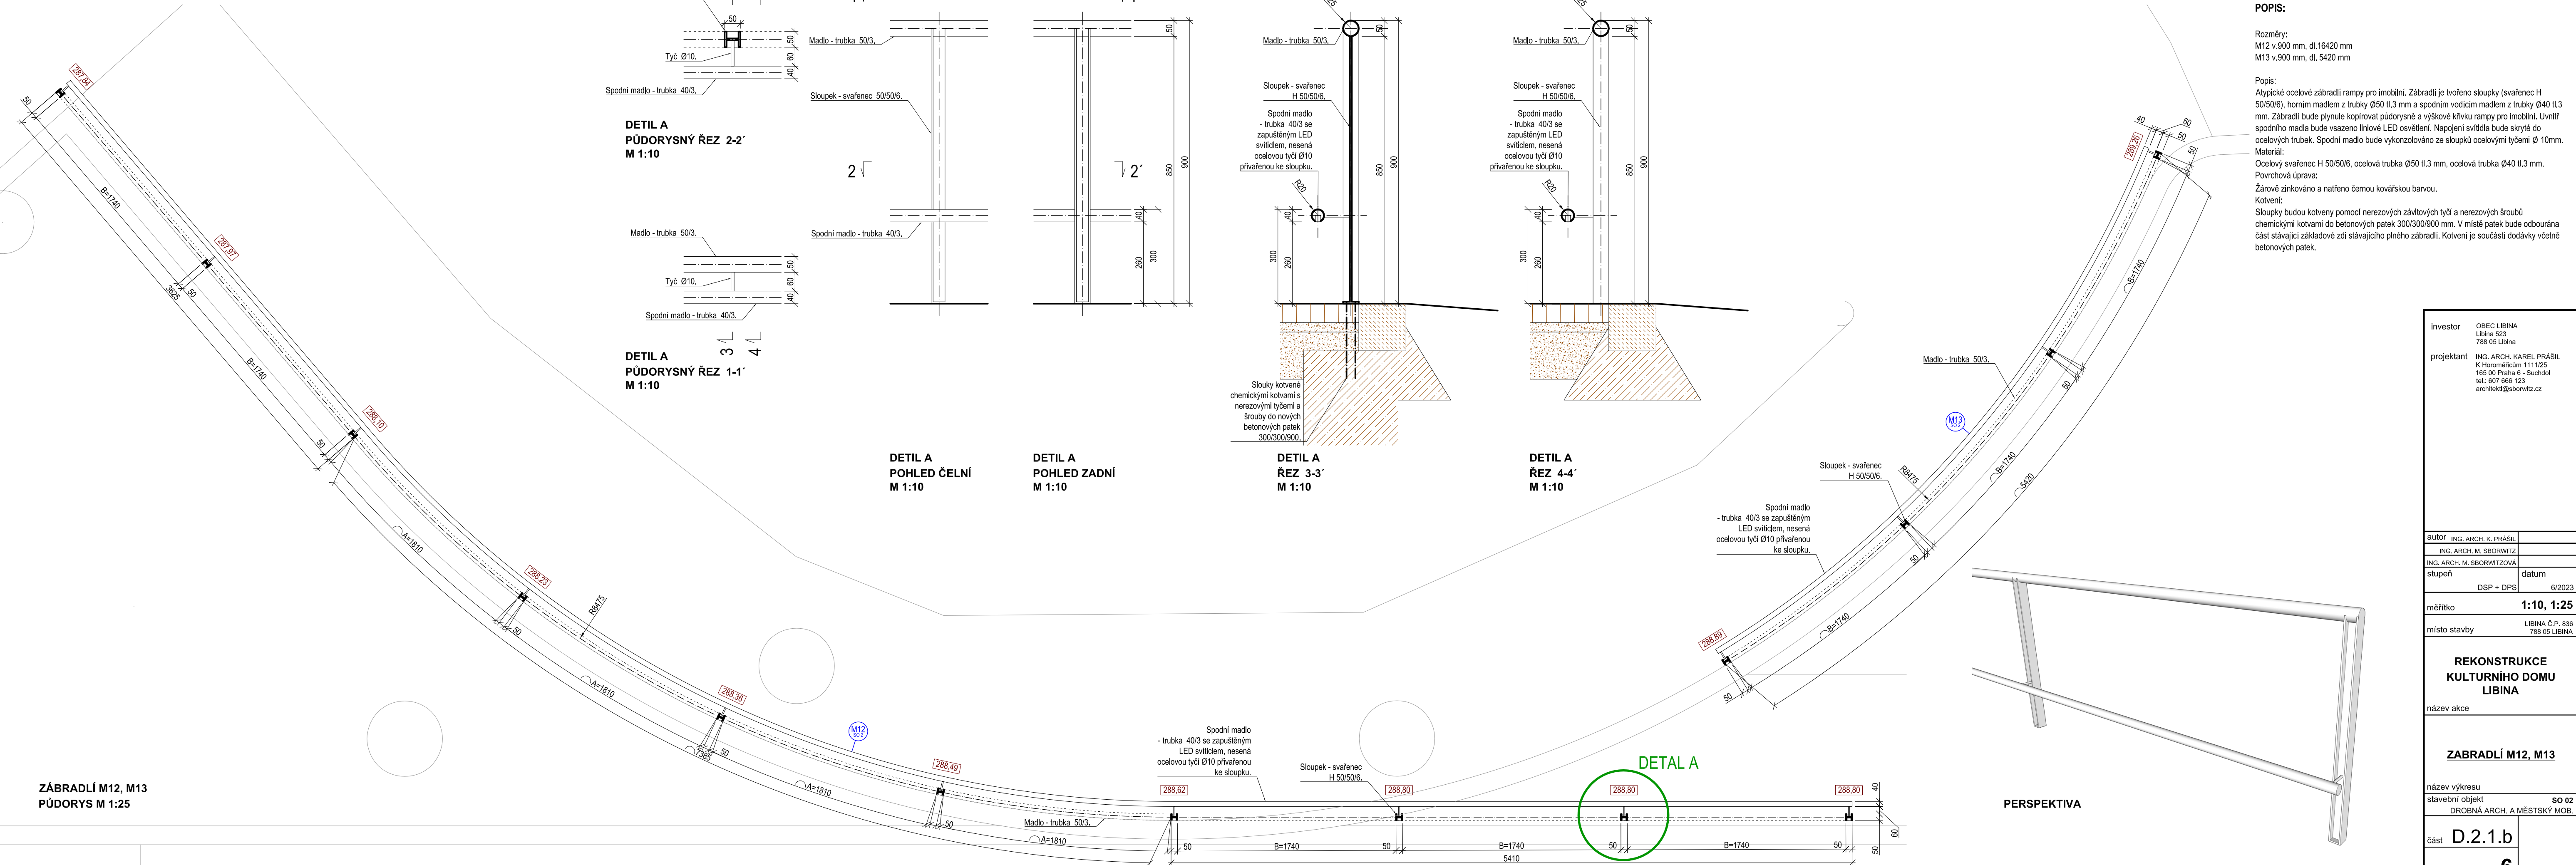

ZÁBRADLÍ M12, M13  
PŮDORYS M 1:25

**POPIS:**

Rozměry:  
M12 v.900 mm, dl.16420 mm  
M13 v.900 mm, dl. 5420 mm

Popis:  
Atypické ocelové zábradlí rampy pro imobilní. Zábradlí je tvořeno sloupky (svařenec H 50/50/6), horním madlem z trubky Ø50 tl.3 mm a spodním vodícím madlem z trubky Ø40 tl.3 mm. Zábradlí bude plynule kopírovat půdorysně a výškově křivku rampy pro imobilní. Uvnitř spodního madla bude vsazeno liniové LED osvětlení. Napojení svítidla bude skryté do ocelových trubek. Spodní madlo bude vykonzolováno ze sloupků ocelovými tyčemi Ø 10mm.

Materiál:  
Ocelový svařenec H 50/50/6, ocelová trubka Ø50 tl.3 mm, ocelová trubka Ø40 tl.3 mm.

Povrchová úprava:  
Žárově zinkováno a natřeno černou kováčskou barvou.

Kotvení:  
Sloupky budou kotveny pomocí nerezových závitových tyčí a nerezových šroubů chemickými kotvami do betonových patek 300/300/900 mm. V místě patek bude odbourána část stávající základové zdi stávajícího plného zábradlí. Kotvení je součástí dodávky včetně betonových patek.

investor	OBEK LIBINA Libina 523 788 05 Libina
projektant	ING. ARCH. KAREL PRAŠIL K. Horoměřicím 1111/25 165 00 Praha 6 - Suchbát tel.: 607 666 123 architekt@sbornitz.cz
autor	ING. ARCH. K. PRAŠIL
ING. ARCH. M. SBORNITZ	
ING. ARCH. M. SBORNITZOVÁ	
stupeň	datum
DSP + DPS	6/2023
měřítko	1:10, 1:25
místo stavby	LIBINA č.p. 836 788 05 LIBINA
REKONSTRUKCE KULTURNÍHO DOMU LIBINA	
název akce	
ZÁBRADLÍ M12, M13	
název výkresu	
stavební objekt	SO 02
DROBNÁ ARCH. A MĚSTSKÝ MOB.	
část	D.2.1.b
výkres č.	6
paré č.	