


ŘEZ RÝHOU

VZOROVÝ PŘÍČNÝ ŘEZ ŠACHTOU

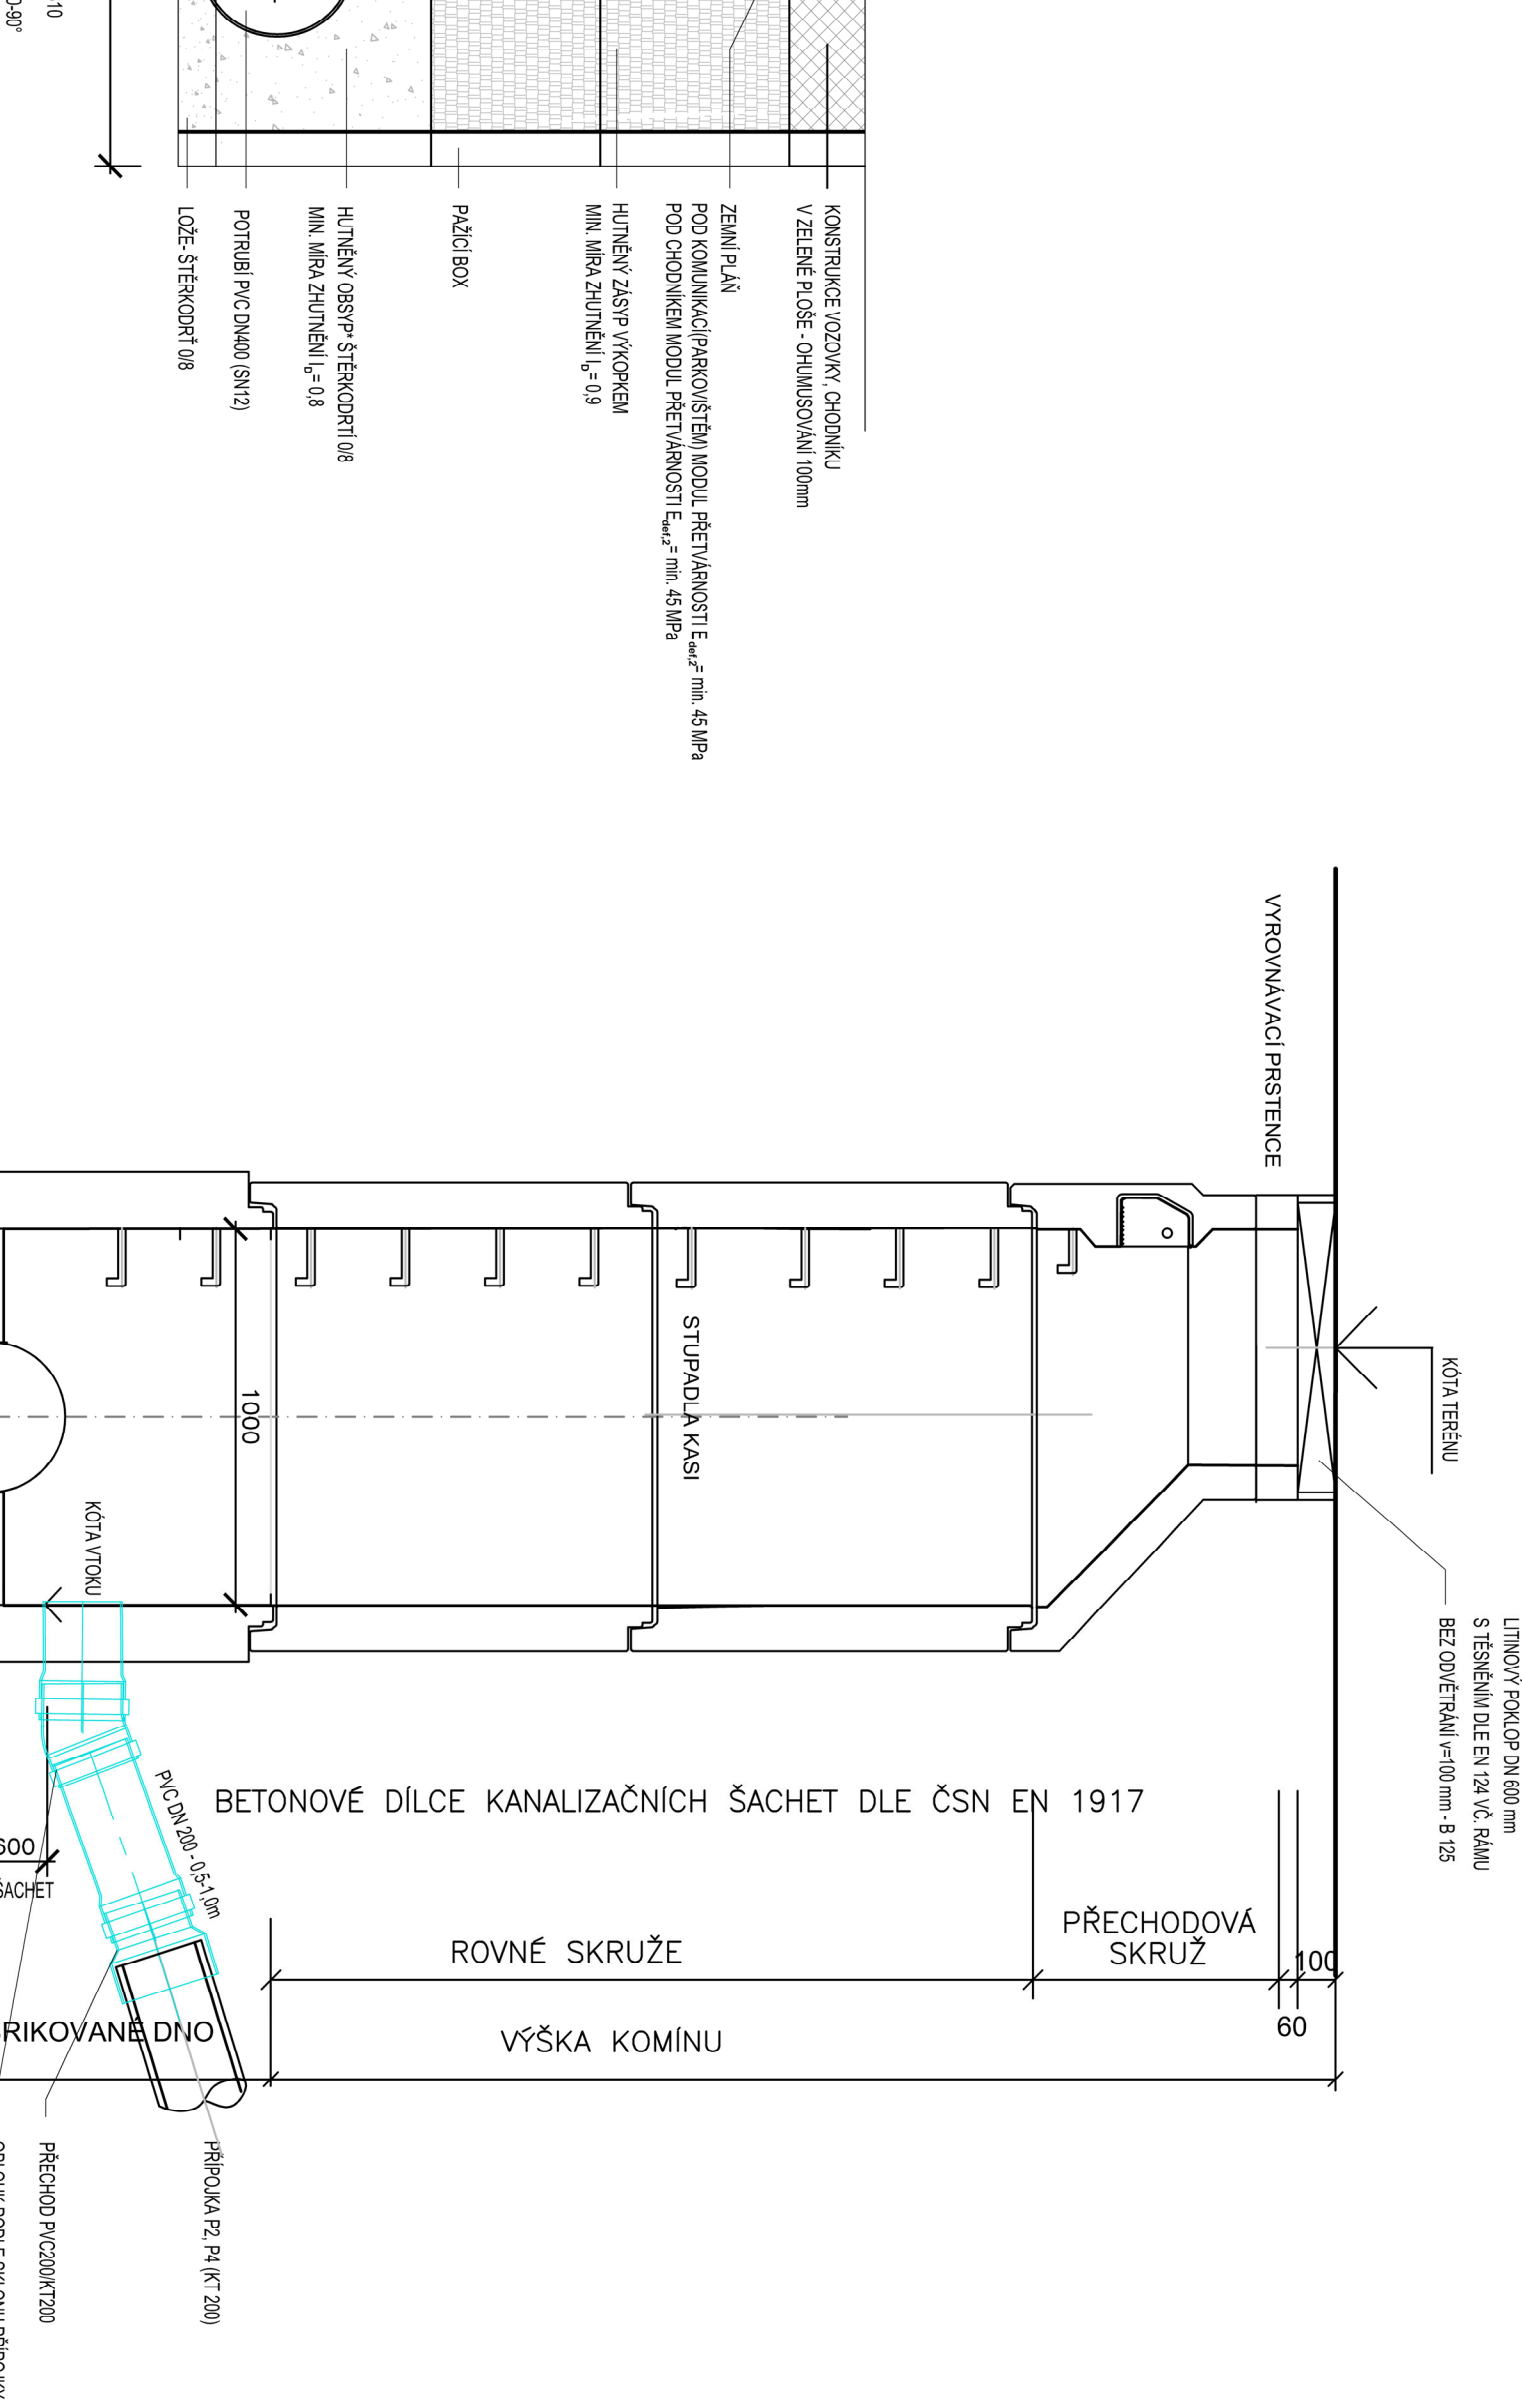

Investor		OBEC LIBINA
Libina 529		788 01 Libina
Datum		17. 2. 2023
Měřítko		1:200, 1:50
Místo stavby		LIBINA Č. P. 848
Rekonstrukce		788 01 LIBINA
Kulturního domu		
Libina		
Přeložení DEŠ. KAN. A HDV		
Část		D.6.b
Výkres č.		2