




**ŘEZ A - A**

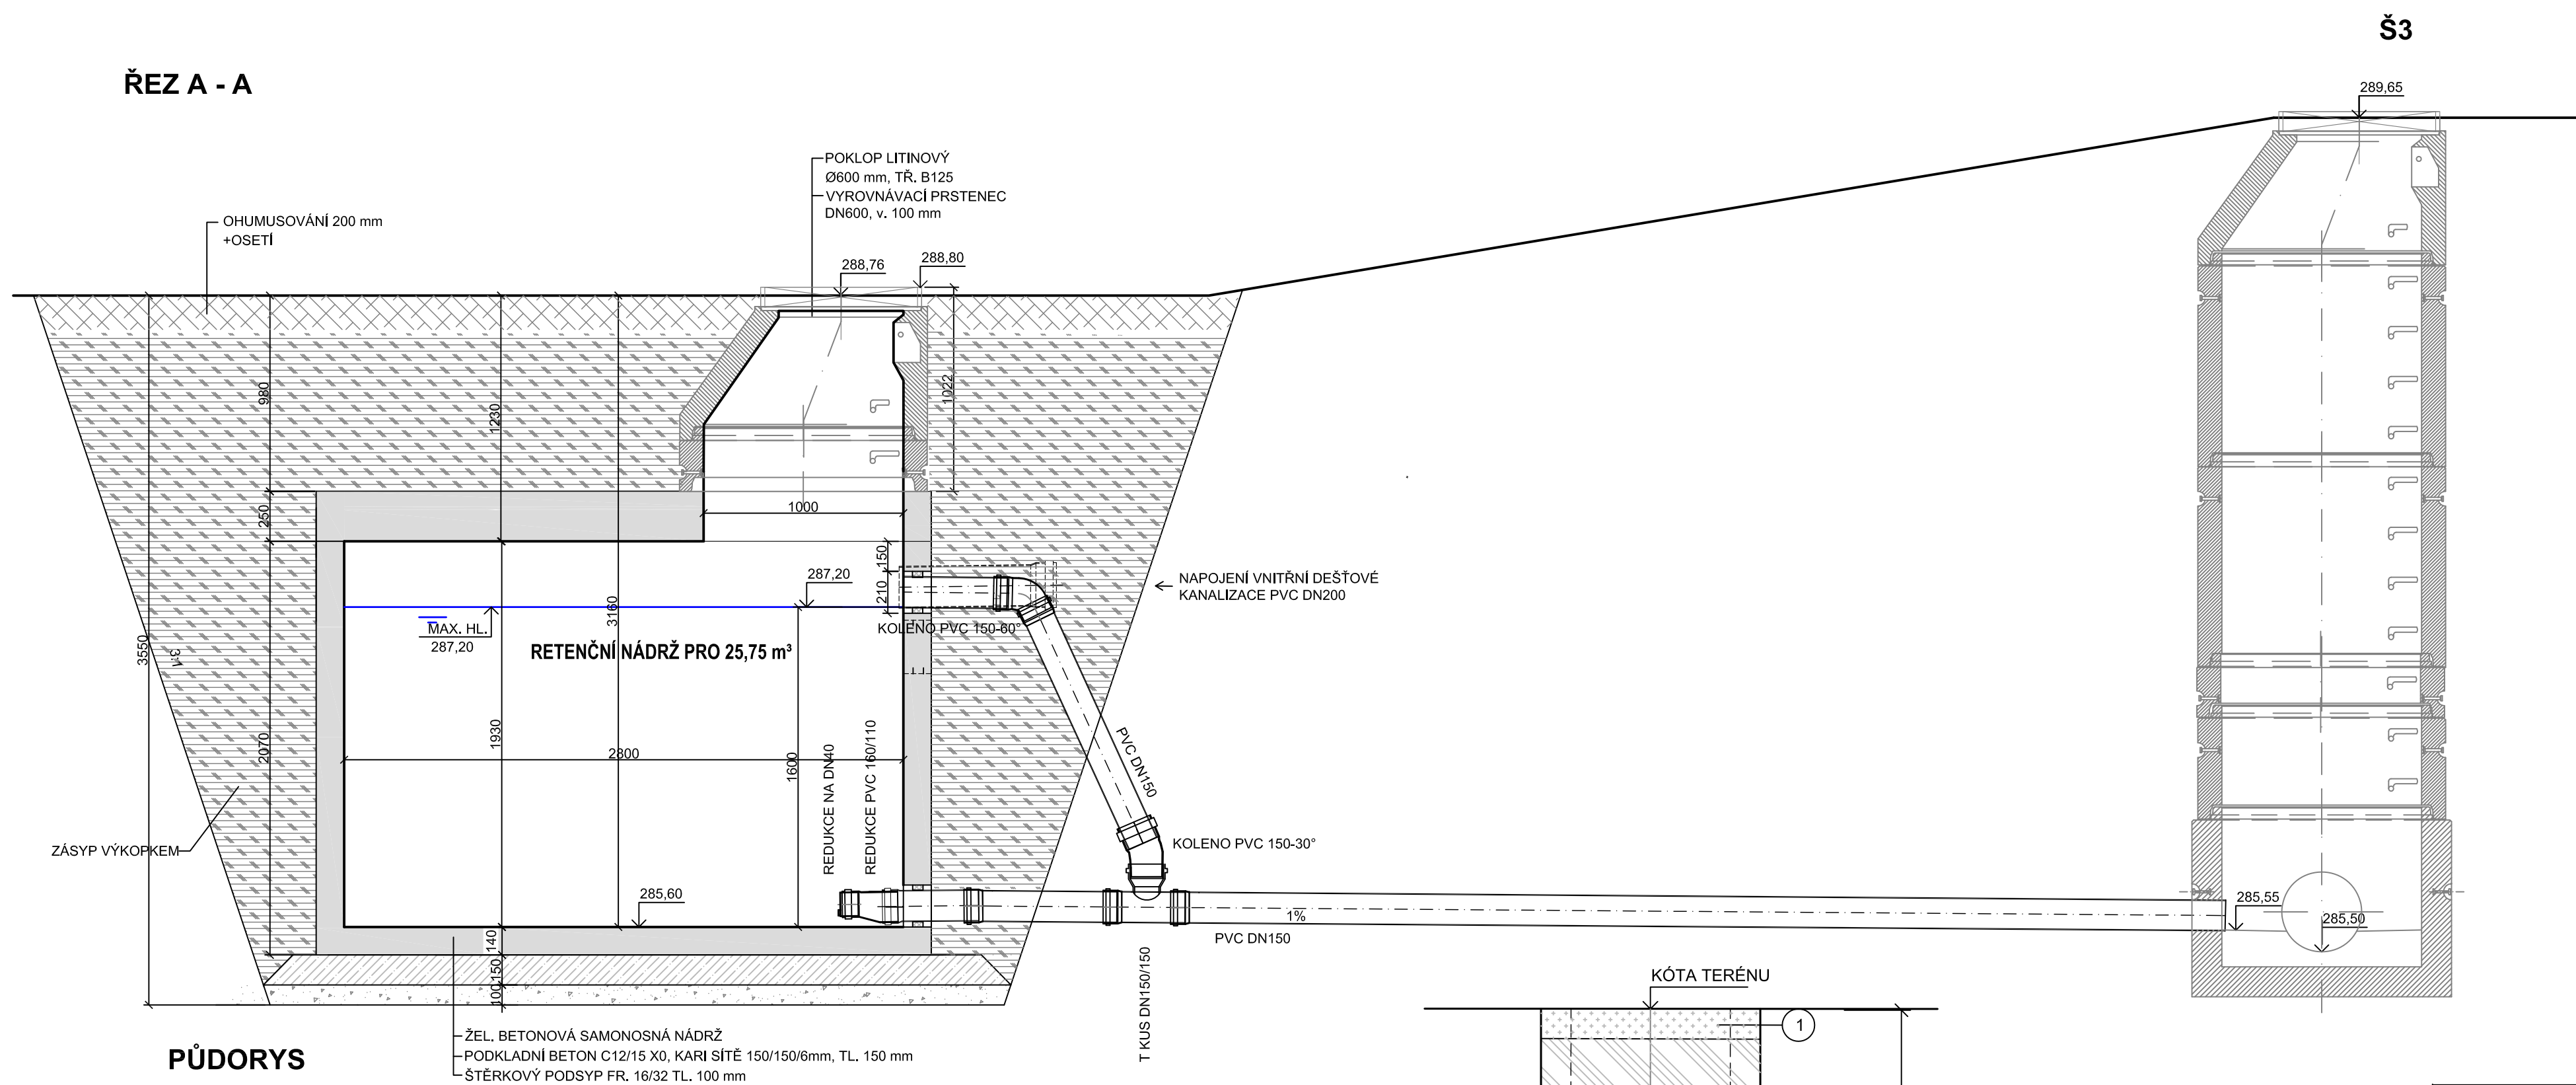

POZN.:  
PŘI ZASTIŽENÍ HLADINY PODZEMNÍ VODY 1m NAD ZÁKLADOVOU  
SPÁROU NÁDRŽE, MUSÍ BÝT PŘEVEDENA OPATŘENÍ PROTI  
"VYPLAVÁNÍ" NÁDRŽE.

**LEGENDA:**

1. OBNOVENÍ POVRCHU:  
ZELENÁ PLOCHA - HUMUSOVÁNÍ 100mm
2. HUTNĚNÝ ZÁSYP VÝKOPKEM
3. HUTNĚNÝ OBSYP - ŠD 0/22
4. TROUBA PVC 150, SN 8
5. HUTNĚNÉ PÍSKOVÉ LOŽE
6. PAŽENÍ

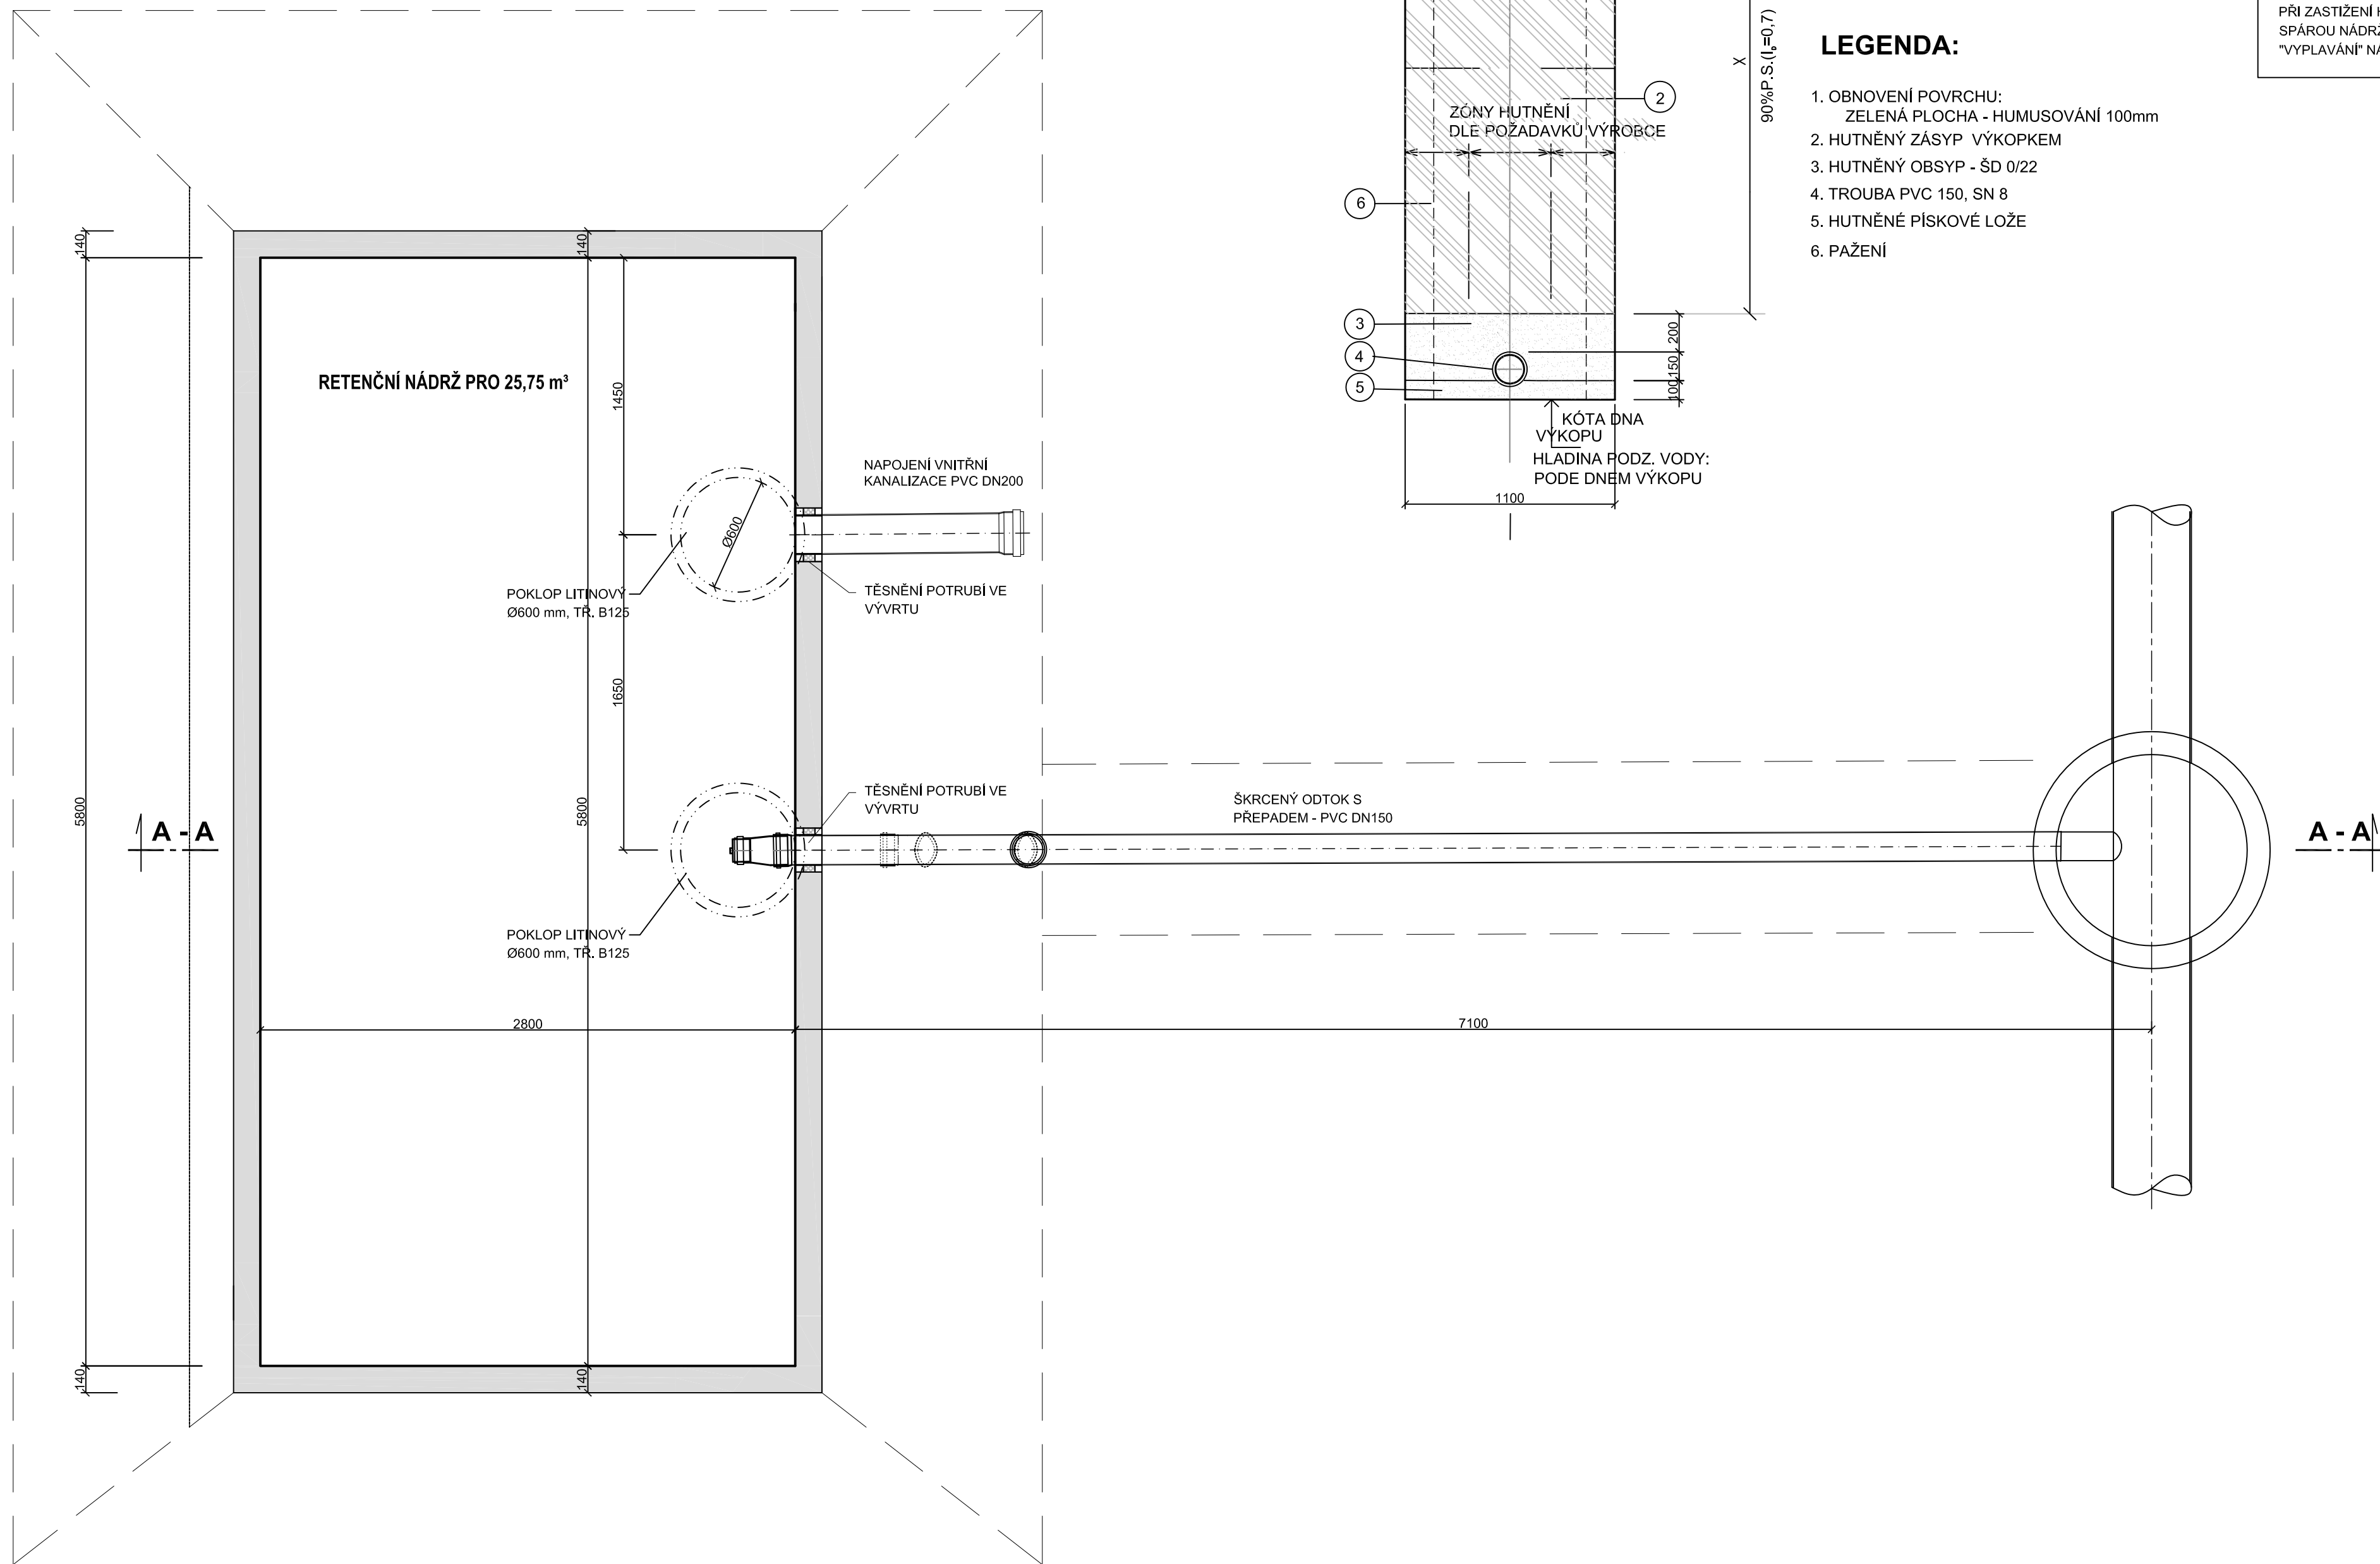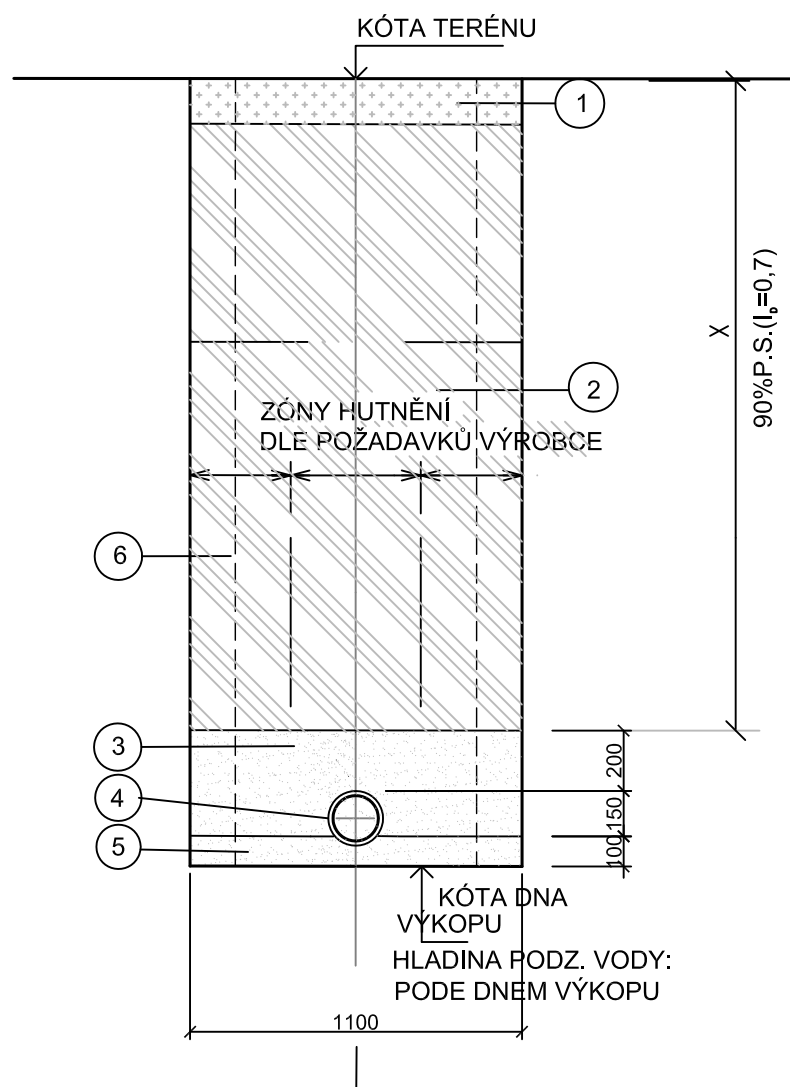

investor	OBEK LIBINA Libina 523 788 05 Libina		
projektant	ING. ARCH. KAREL PRAŠIL K Horněmístku 111/125 165 00 Praha 6 - Suchbátův těl: 607 686 123 architekt@kborowitz.cz		
projektant profese	VISSO s.r.o. Tovární 1059/41 779 00 Olomouc Ing. Pavel Klásek tél: 777 218 640		
autor	ING. ARCH. K. PRAŠIL		
	ING. ARCH. M. ŠBORWITZ		
	ING. ARCH. M. ŠBORWITZOVÁ zodp. proj. profese		
	ING. P. KLÁSEK		
stupeň	DSP + DPS		datum
			6/2023
měřítko			1:50
místo stavby	LIBINA Č.P. 636 788 05 LIBINA		
<p style="text-align: center;"><b>REKONSTRUKCE KULTURNÍHO DOMU LIBINA</b></p> <p style="text-align: center;"><b>RETENČNÍ NÁDRŽ</b></p>			
název akce			
<p style="text-align: center;"><b>RETENČNÍ NÁDRŽ</b></p>			
název výkresu		SO 06	
stavební objekt		PŘELOŽENÍ DEŠ. KAN. A HDV	
část	D.6.b		
výkres č.	3 paré č.		