


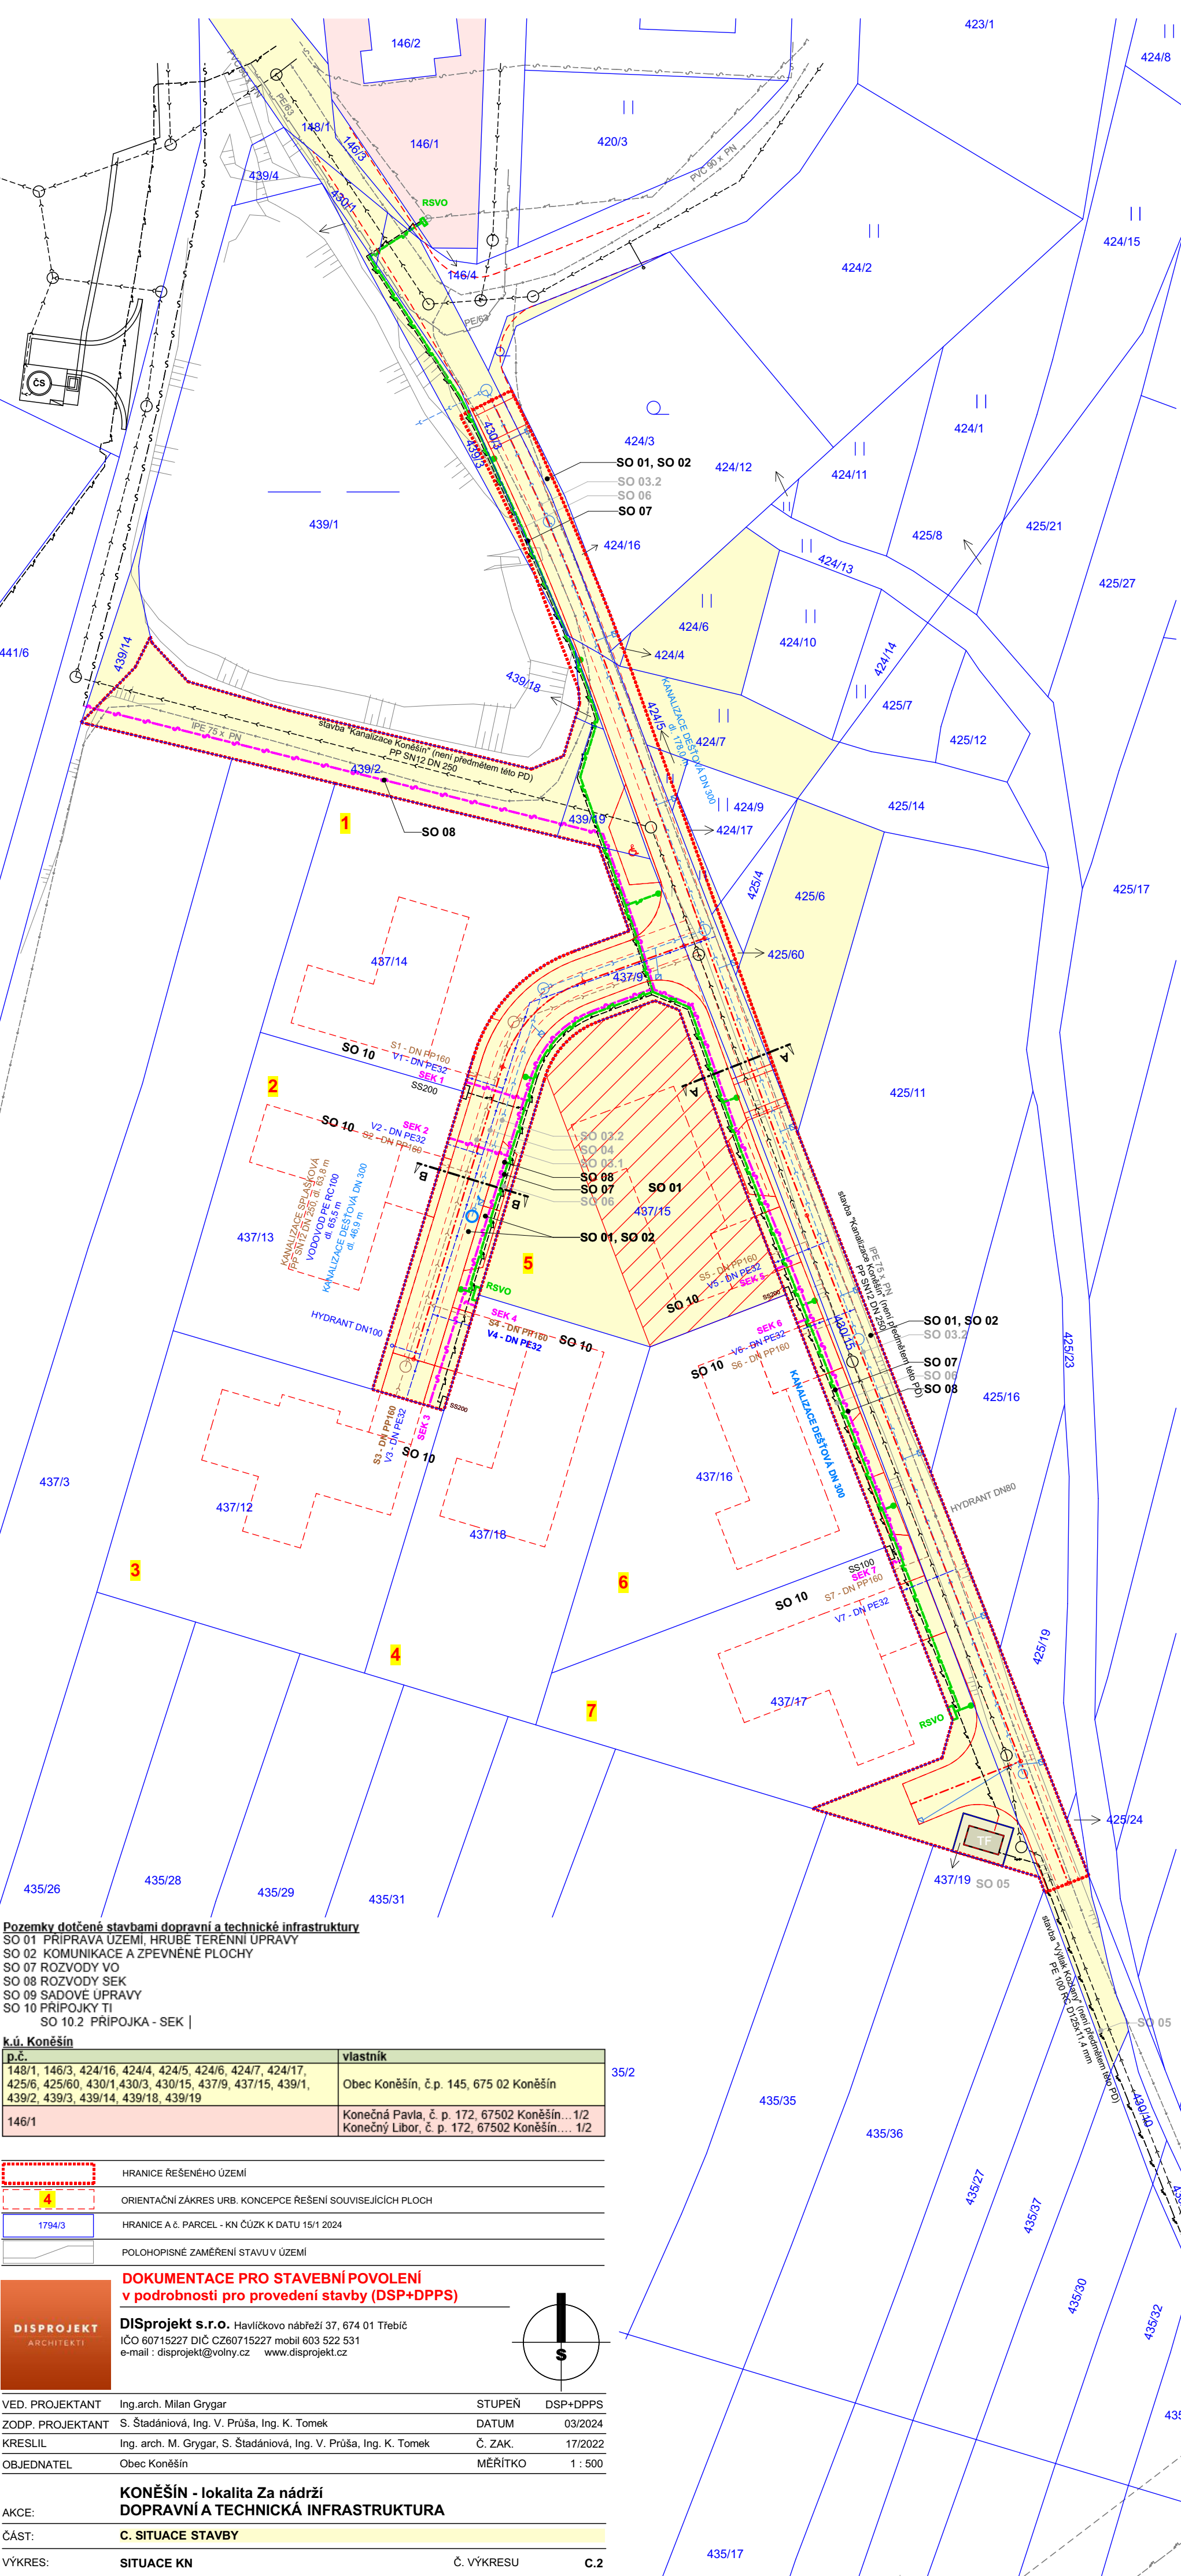

STAVEBNÍ OBJEKTY, KTERÉ NEJSOU PŘEDMĚTEM ŘEŠENÍ TÉTO DOKUMENTACE

LEGENDA		
STAV	NÁVRH	
		KANALIZACE SPLAŠKOVÁ - Výtlač Kozlany
		KANALIZACE SPLAŠKOVÁ TLAKOVÁ - AKUMULAČNÍ A ČERPAČÍ STANICE
		KANALIZACE SPLAŠKOVÁ - GRAVITAČNÍ
		NADZEMNÍ TRASA VN 22 kV
		KABELOVÁ TRASA VN 22 kV
		KIOSKOVÁ TRAFOSTANICE
		NADZEMNÍ TRASA NN
		KABELOVÁ TRASA NN
		KABELOVÁ TRASA SEK
		STL PLYNOVOD

STAVEBNÍ OBJEKTY SOUVISEJÍCÍ

	VODOVOD
	KANALIZACE SPLAŠKOVÁ - GRAVITAČNÍ
	KANALIZACE DEŠŤOVÁ

ČLENĚNÍ STAVBY, stavební objekty, které nejsou předmětem řešení této PD

- SO 01 PŘÍPRAVA ÚZEMÍ, HRUBÉ TERÉNNÍ ÚPRAVY
SO 02 KOMUNIKACE A ZPEVNĚNÉ PLOCHY
SO 03 KANALIZACE
SO 03.1 KANALIZACE SPLAŠKOVÁ
SO 03.2 KANALIZACE DEŠŤOVÁ
SO 04 VODOVOD
SO 05 ROZVODY VN a TRAFOSTANICE
SO 06 ROZVODY NN
SO 07 ROZVODY VO
SO 08 ROZVODY SEK
SO 09 SADOVÉ ÚPRAVY
SO 10 PŘÍPOJKY TI
SO 10.1 PŘÍPOJKA - NN
SO 10.2 PŘÍPOJKA - SEK

LEGENDA		
STAV	NÁVRH	
	POZEMKY DOTČENÉ STAVBAMI	
	ZÁKRES UMÍSTĚNÍ STAVBY - DOPRAVNÍ INFRASTRUKTURA	
	KABELOVÁ TRASA VO	
	OSVĚTLOVACÍ TĚLESA VO	
	KABELOVÁ TRASA SEK	
	PLOCHA PRO ZAŘÍZENÍ STAVENIŠTĚ, SKLADOVACÍ PLOCHY A DEPONIE	

Pozemky dotčené stavbami dopravní a technické infrastruktury

- SO 01 PŘÍPRAVA ÚZEMÍ, HRUBÉ TERÉNNÍ ÚPRAVY
SO 02 KOMUNIKACE A ZPEVNĚNÉ PLOCHY
SO 07 ROZVODY VO
SO 08 ROZVODY SEK
SO 09 SADOVÉ ÚPRAVY
SO 10 PŘÍPOJKY TI
SO 10.2 PŘÍPOJKA - SEK |

k.ú. Koněšín	p.č.	vlastník
148/1, 146/3, 424/4, 424/5, 424/6, 424/7, 424/17, 425/6, 425/60, 430/1, 430/3, 430/15, 437/9, 437/15, 439/1, 439/2, 439/3, 439/14, 439/18, 439/19		Obec Koněšín, č.p. 145, 675 02 Koněšín
146/1		Konečná Pavla, č. p. 172, 67502 Koněšín... 1/2 Konečný Libor, č. p. 172, 67502 Koněšín... 1/2

	HRANICE ŘEŠENÉHO ÚZEMÍ
	ORIENTAČNÍ ZÁKRES URB. KONCEPCE ŘEŠENÍ SOUVISEJÍCÍCH PLOCH
	HRANICE A č. PARCEL - KN ČÚZK K DATU 15/1 2024
	POLOHOPISNÉ ZAMĚŘENÍ STAVBY V ÚZEMÍ

DOKUMENTACE PRO STAVEBNÍ POVOLENÍ
v podrobnosti pro provedení stavby (DSP+DPPS)

DISprojekt s.r.o. Havlíčkovo nábřeží 37, 674 01 Třebíč
IČO 60715227 DIČ CZ60715227 mobil 603 522 531
e-mail : disprojekt@volny.cz www.disprojekt.cz

VED. PROJEKTANT	Ing.arch. Milan Grygar	STUPEŇ	DSP+DPPS
ZODP. PROJEKTANT	S. Štádániová, Ing. V. Průša, Ing. K. Tomek	DATUM	03/2024
KRESLIL	Ing. arch. M. Grygar, S. Štádániová, Ing. V. Průša, Ing. K. Tomek	Č. ZAK.	17/2022
OBJEDNATEL	Obec Koněšín	MĚŘÍTKO	1 : 500

KONĚŠÍN - lokalita Za nádrží
DOPRAVNÍ A TECHNICKÁ INFRASTRUKTURA

AKCE:

ČÁST: **C. SITUACE STAVBY**

VÝKRES: **SITUACE KN** Č. VÝKRESU **C.2**