


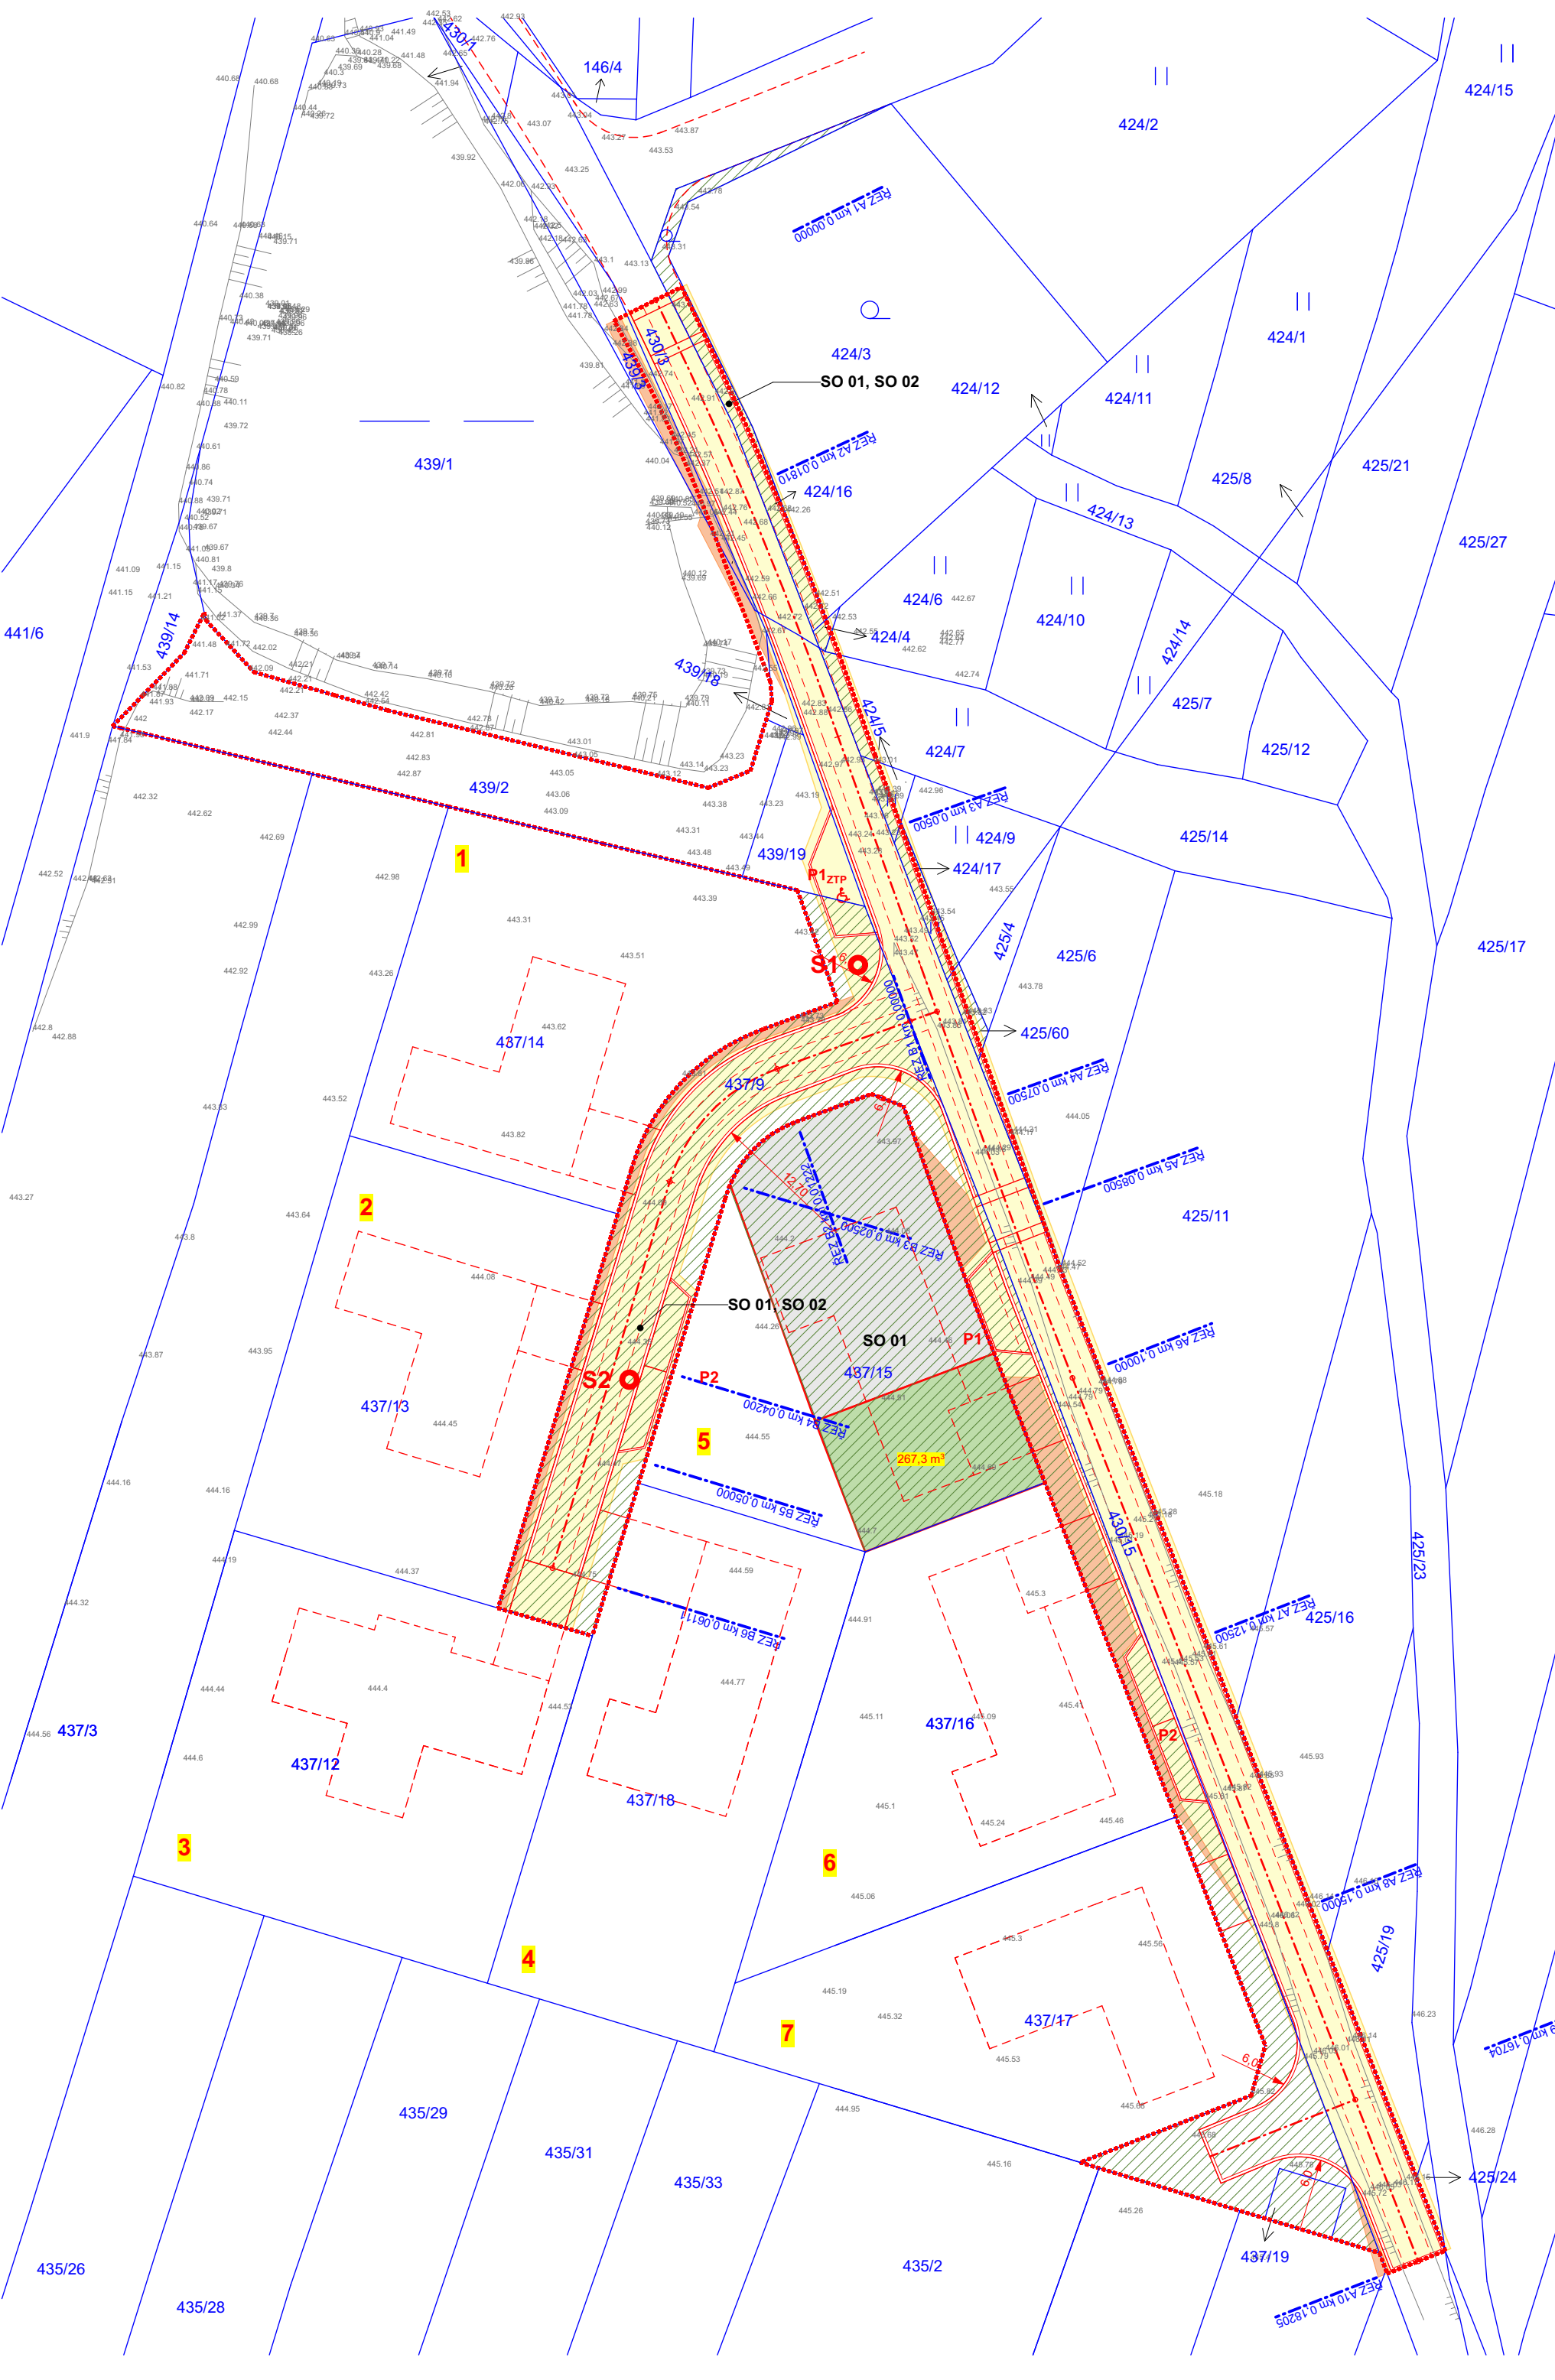

LEGENDA	
STAV	NÁVRH

LEGENDA	
STAV	NÁVRH
	VÝKOPY PLOCHY VEŘEJNÉ ZELENÉ - ZATRAVNĚNÍ.....963 m ² 769 m ³
	NÁSPY PLOCHA REKULTIVACE.....600 m ² 55 m ³
	PLOCHY SKRÝVKY ORNICE 1782 m ² / 267,3 m ³
S1	HYDROGEOLOGICKÝ PRŮZKUM - UMÍSTĚNÍ ZEMNÍCH SOND
	ZAŘÍZENÍ STAVENIŠTĚ, SKLADOVACÍ PLOCHY
	MEZIDEPONIE ORNICE

Zatřídění dle ČSN 733050 (neplatná) (m ³)	1	2	3	4	5	6	7
	1 %	30 %	30 %	25 %	7 %	6 %	1 %
Zatřídění dle ČSN 736133 (m ³)	8	231	231	192	54	46	8
		661			77		31
Objem výkopů celkem	769						

Pozn.:
1) PLÁŇ POD KOMUNIKAČNÍMI PLOCHAMI hutnit na doporučenou hodnotu zhutnění E_{def2} = 45 MPa těžkou vibrační technikou
2) NÁSPY (mimo půdorys staveb komunikačních ploch) hutnit po vrstvách 0,20-0,25 m na doporučenou hodnotu zhutnění E_{def2} = 25 MPa

ČLENĚNÍ STAVBY


- SO 01 PŘÍPRAVA ÚZEMÍ, HRUBÉ TERÉNNÍ ÚPRAVY
- SO 02 KOMUNIKACE A ZPEVNĚNÉ PLOCHY
- SO 03 KANALIZACE
 - SO 03.1 KANALIZACE SPLAŠKOVÁ
 - SO 03.2 KANALIZACE DEŠŤOVÁ
- SO 04 VODOVOD
- SO 07 ROZVODY VO
- SO 08 ROZVODY SEK
- SO 09 SADOVÉ ÚPRAVY
- SO 10 PŘÍPOJKY TI
 - SO 10.2 PŘÍPOJKA - SEK

	HRANICE ŘEŠENÉHO ÚZEMÍ
	ORIENTAČNÍ ZÁKRES URB. KONCEPCE ŘEŠENÍ SOUVISEJÍCÍCH PLOCH
1794/3	HRANICE A.Č. PARCEL - KN ČÚZK K DATU 15/1 2024
	POLOHOPISNÉ ZAMĚŘENÍ STAVU V ÚZEMÍ



DOKUMENTACE PRO STAVEBNÍ POVOLENÍ v podrobnosti pro provedení stavby (DSP+DPPS)

DISprojekt s.r.o. Havlíčkovo nábřeží 37, 674 01 Třebíč
IČO 60715227 DIČ CZ60715227 mobil 603 522 531
e-mail : disprojekt@volny.cz www.disprojekt.cz

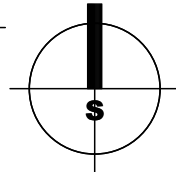

VED. PROJEKTANT	Ing.arch. Milan Grygar	STUPEŇ	DSP+DPPS
ZODP. PROJEKTANT	S. Štádániová, Ing. V. Průša, Ing. K. Tomek	DATUM	05/2024
KRESLIL	Ing. arch. M. Grygar, S. Štádániová, Ing. V. Průša, Ing. K. Tomek	Č. ZAK.	17/2022
OBJEDNATEL	Obec Koněšín	MĚŘÍTKO	1 : 500

KONĚŠÍN - lokalita Za nádrží DOPRAVNÍ A TECHNICKÁ INFRASTRUKTURA

AKCE:			
ČÁST:	D.1. SO 01 HRUBÉ TERÉNNÍ ÚPRAVY		
VÝKRES:	SITUACE	Č. VÝKRESU	D.1.2