


Vytvořeno programem PP_KOM (c)AutoPEN Liberec, tel:048/2737610

POVRCH	vozovka živičná	nezpevněná cesta
KATASTR	K.ú. Koněšín	


Měřítko X/Y 1:500/1:100

RD KONĚŠÍN "ZA NÁDRŽÍ"
PODÉLNÝ PROFIL "A"

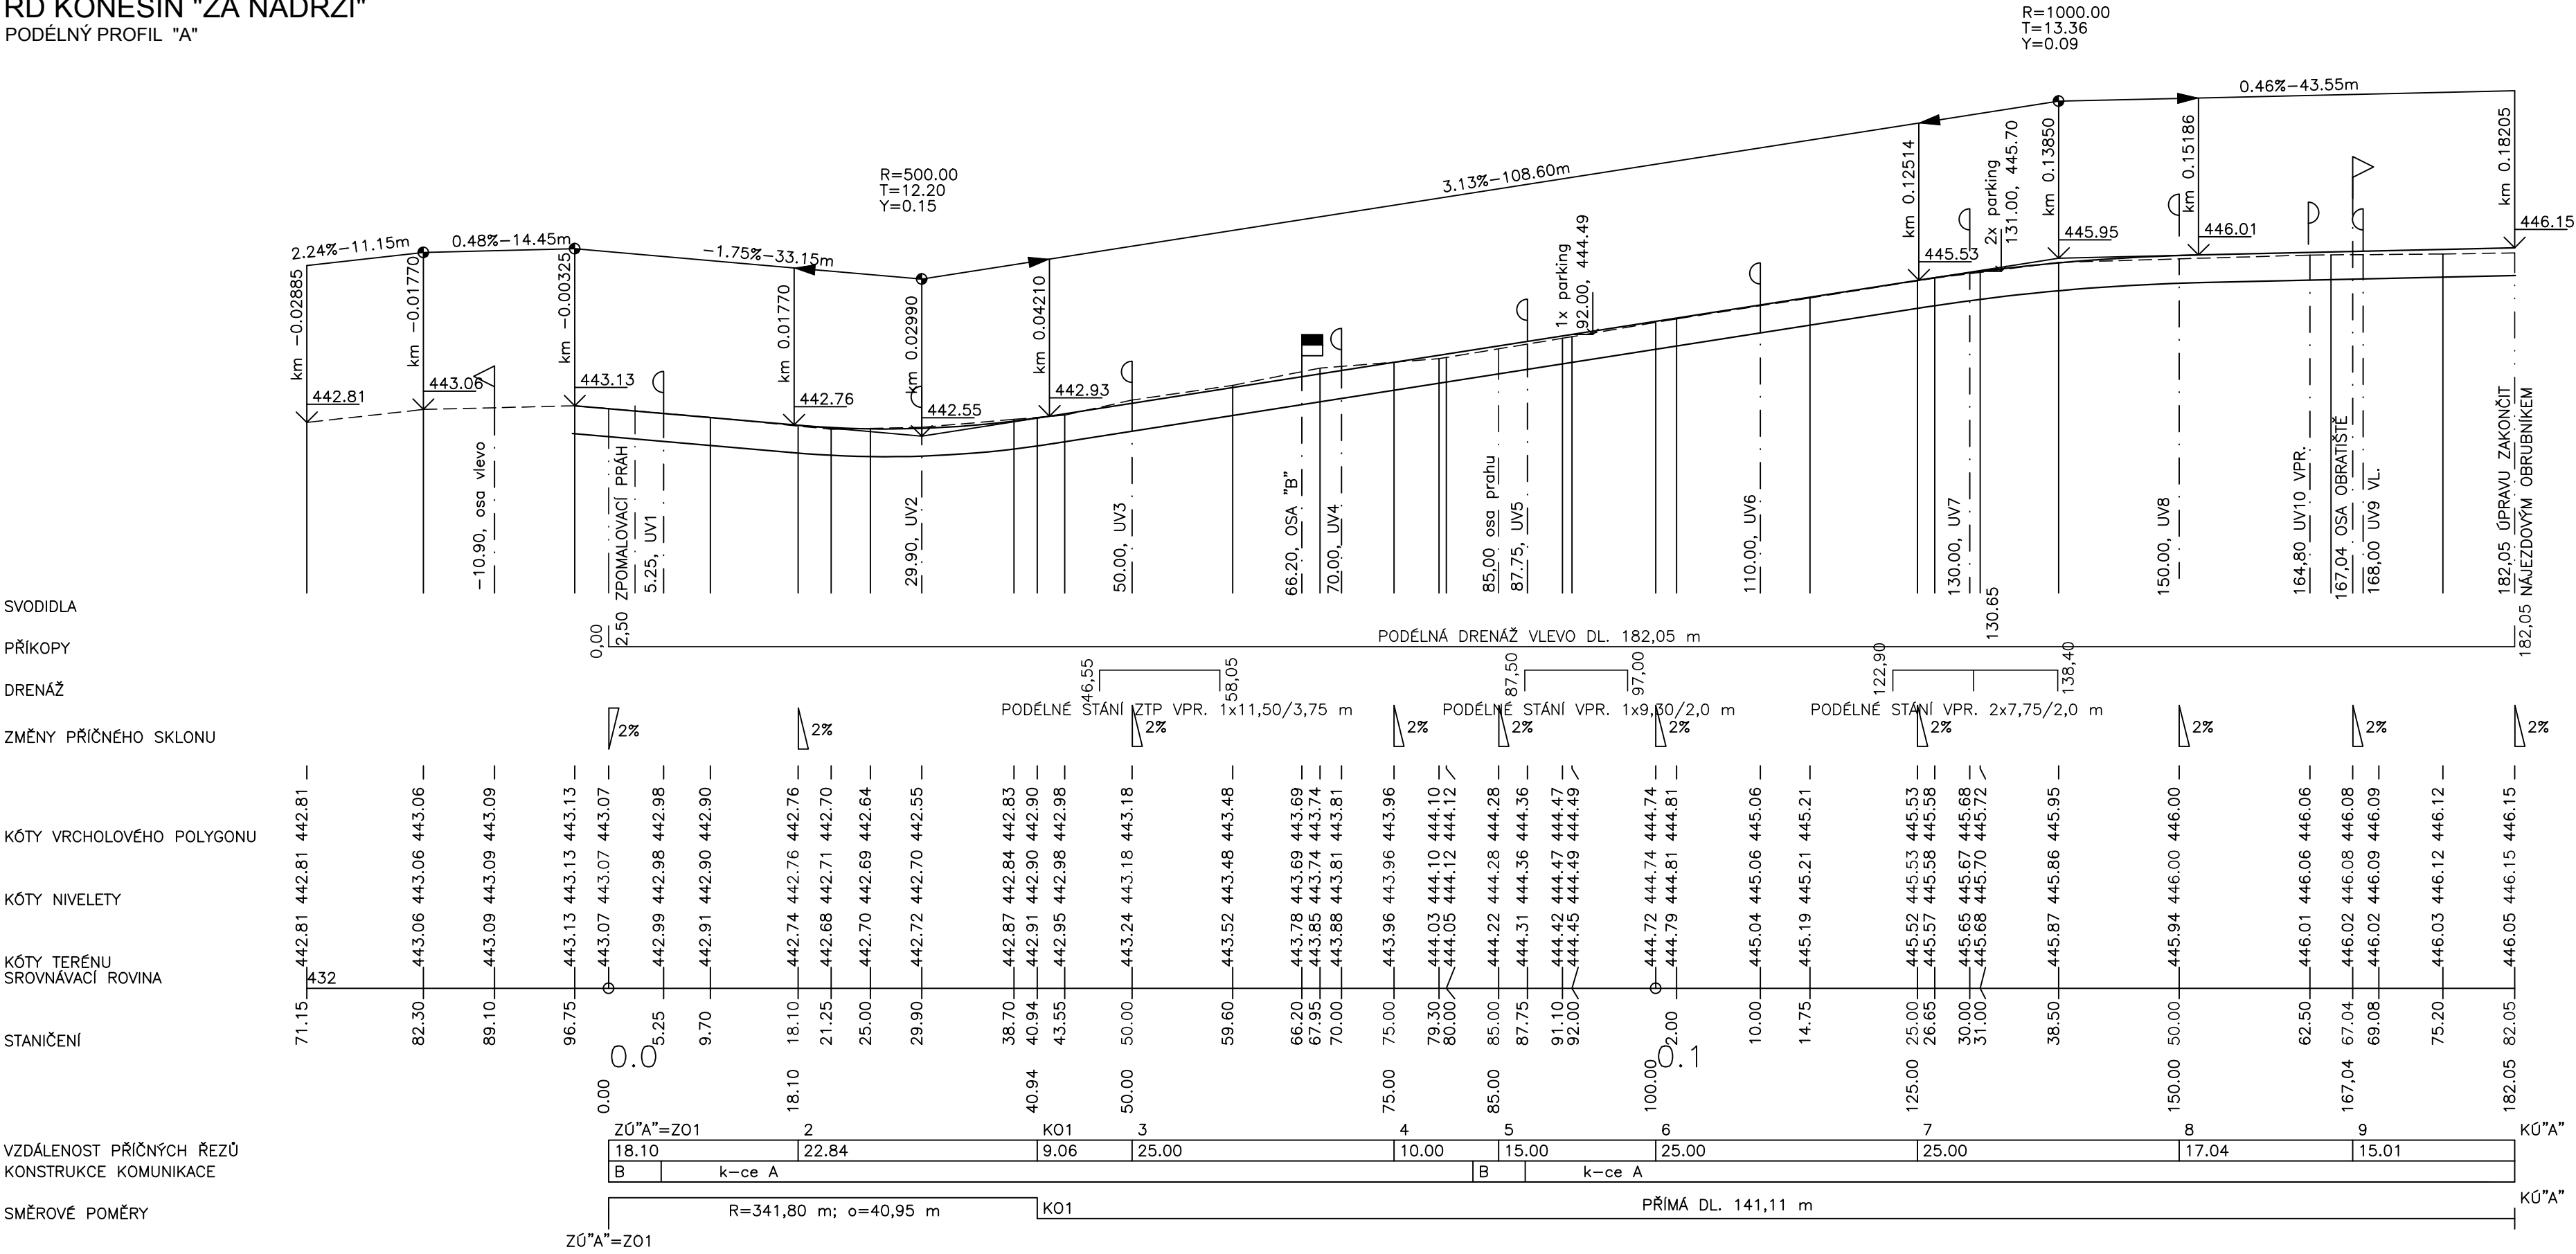

DOKUMENTACE PRO STAVEBNÍ POVOLENÍ
v podrobnosti pro provedení stavby (DSP+DPPS)

DISprojekt s.r.o. Havlíčkovo nábřeží 37, 674 01 Třebíč
IČO 60715227 DIČ CZ60715227 mobil 603 522 531
e-mail : disprojekt@volny.cz www.disprojekt.cz

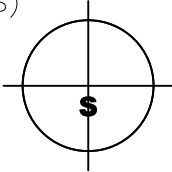

VED. PROJEKTANT	Ing.arch. Milan Grygar	STUPEŇ	DSP+DPPS
ZODP. PROJEKTANT	S. Štádániová, Ing. V. Průša, Ing. K. Tomek	DATUM	03/2024
KRESLIL	Ing. arch. M. Grygar, S. Štádániová, Ing. V. Průša, Ing. K. Tomek	Č. ZAK.	17/2022
OBJEDNATEL	Obec Koněšín	MĚŘITKO	1 : 500/100

AKCE: KONĚŠÍN – lokalita Za nádrží
DOPRAVNÍ A TECHNICKÁ INFRASTRUKTURA

ČÁST: SO 02 KOMUNIKACE A ZPEVNĚNÉ PLOCHY

VÝKRES: PODÉLNÝ PROFIL "A" Č. VÝKRESU D.2.2.2.1.