


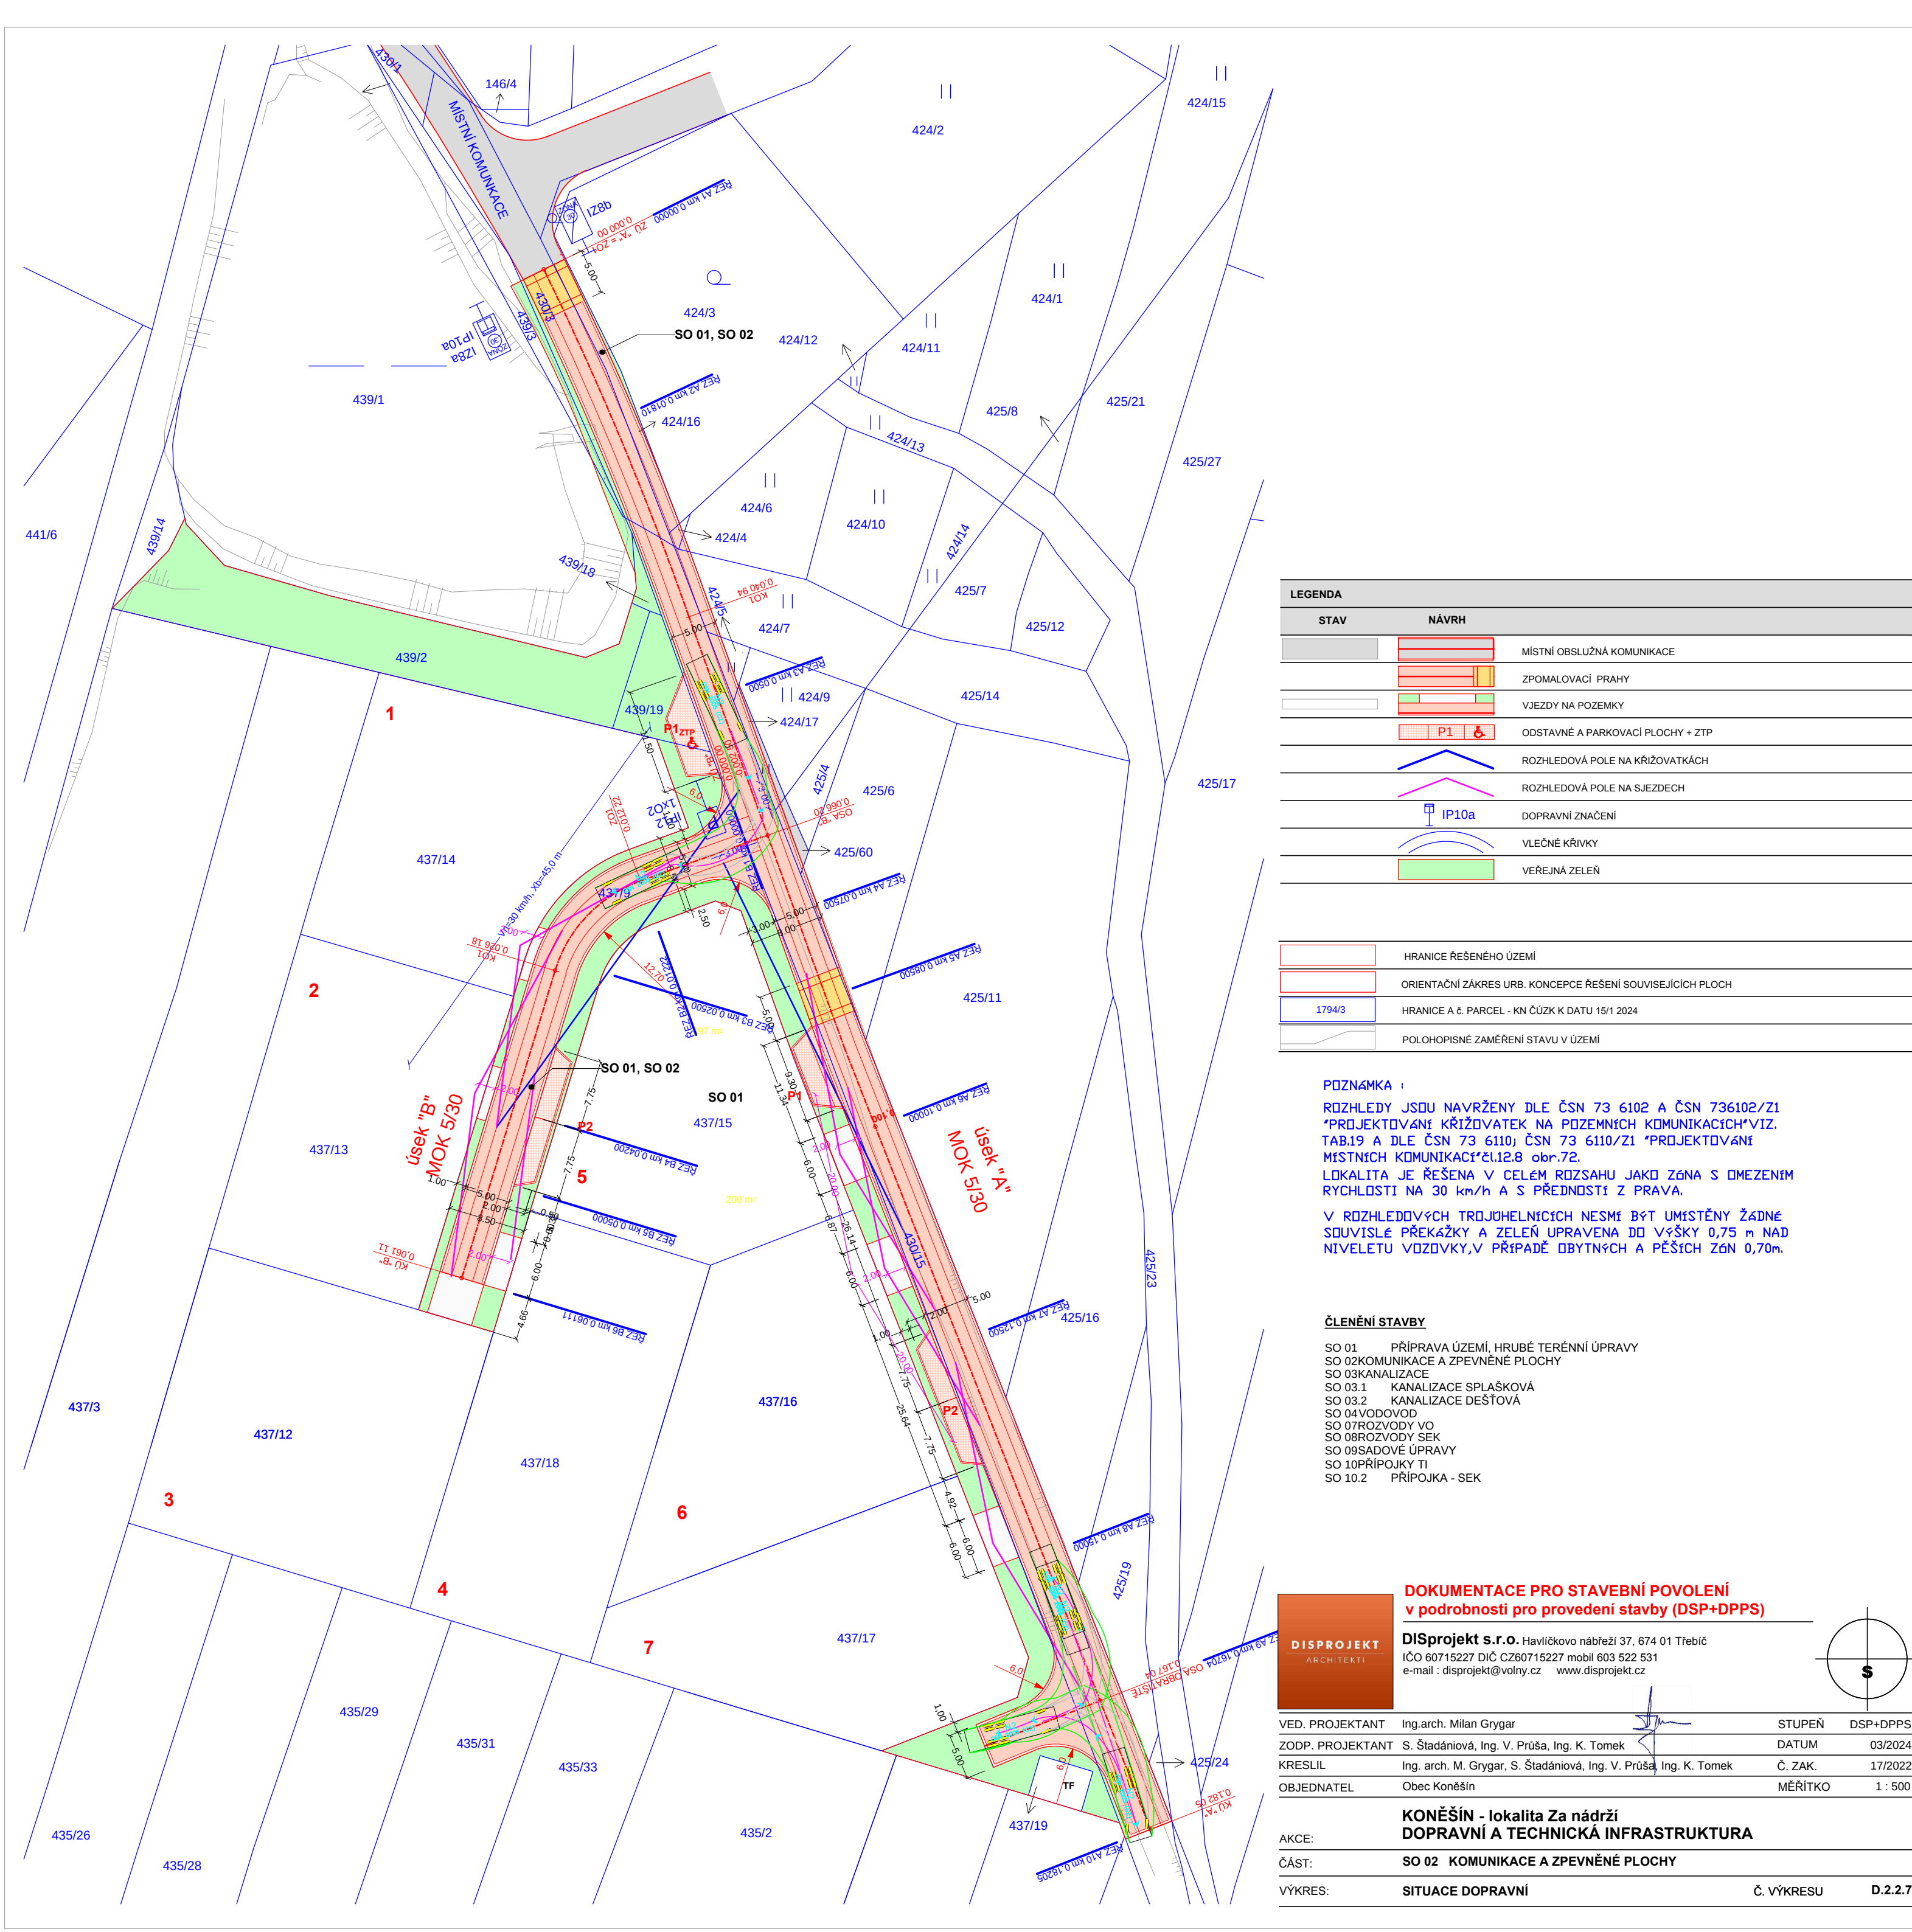

LEGENDA		
STAV	NÁVRH	
		MÍSTNÍ OBSLUŽNÁ KOMUNIKACE
		ZPOMALOVACÍ PRAHY
		VJEZDY NA POZEMKY
		ODSTAVNÉ A PARKOVACÍ PLOCHY + ZTP
		ROZHLEDOVÁ POLE NA KŘÍŽOVATKÁCH
		ROZHLEDOVÁ POLE NA SJEZDECH
		DOPRAVNÍ ZNAČENÍ
		VLEČNÉ KŘIVKY
		VEŘEJNÁ ZELEN
	HRANICE ŘEŠENÉHO ÚZEMÍ	
	ORIENTAČNÍ ZÁKRES URB. KONCEPCE ŘEŠENÍ SOUVISEJÍCÍCH PLOCH	
1794/3	HRANICE A č. PARCEL - KN ČÚŽK K DATU 15/1 2024	
	POLOHOVISNÉ ZAMĚŘENÍ STAVU V ÚZEMÍ	

POZNÁMKA :

ROZHLEDY JSOU NAVRŽENY DLE ČSN 73 6102 A ČSN 736102/Z1 "PROJEKTOVÁNÍ KŘÍŽOVATEK NA POZEMNÍCH KOMUNIKACÍCH" VIZ. TAB.19 A DLE ČSN 73 6110; ČSN 73 6110/Z1 "PROJEKTOVÁNÍ MÍSTNÍCH KOMUNIKACÍ" čl.12.8 obr.72.

LOKALITA JE ŘEŠENA V CELÉM ROZSAHU JAKO ZÓNA S OMEZENÍM RYCHLOSTI NA 30 km/h A S PŘEDNOSTÍ Z PRAVA.


V ROZHLEDOVÝCH TROJHELNÍCÍCH NESMÍ BÝT UMÍSTĚNY ŽÁDNÉ SOUVISLÉ PŘEKÁŽKY A ZELENĚ UPRAVENÁ DO VÝŠKY 0,75 m NAD NIVELETU VOZOVKY, V PŘÍPADĚ DBYTŇŮCH A PĚŠÍCH ZÓN 0,70m.

ČLENĚNÍ STAVBY

- SO 01. PŘÍPRAVA ÚZEMÍ, HRUBÉ TERÉNNÍ ÚPRAVY
- SO 02KOMUNIKACE A ZPEVNĚNÉ PLOCHY
- SO 03KANALIZACE
- SO 03.1 KANALIZACE SPLAŠKOVÁ
- SO 03.2 KANALIZACE DEŠTOVÁ
- SO 04VODOVOD
- SO 07ROZVODY VO
- SO 08ROZVODY SEK
- SO 09SADOVÉ ÚPRAVY
- SO 10PŘÍPOJKY TI
- SO 10.2 PŘÍPOJKA - SEK

DOKUMENTACE PRO STAVEBNÍ POVOLENÍ
v podrobnosti pro provedení stavby (DSP+DPPS)

DISprojekt s.r.o. Havlíčkovo nábřeží 37, 674 01 Třebíč
IČO 60715227 DIČ CZ60715227 mobil 603 522 531
e-mail : disprojekt@volny.cz www.disprojekt.cz

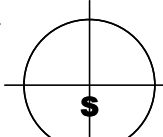

VED. PROJEKTANT	Ing.arch. Milan Grygar	STUPĚN	DSP+DPPS
ZODP. PROJEKTANT	S. Štádániová, Ing. V. Průša, Ing. K. Tomek	DATUM	03/2024
KRESLIL	Ing. arch. M. Grygar, S. Štádániová, Ing. V. Průša, Ing. K. Tomek	Č. ZAK.	17/2022
OBJEDNATEL	Obec Koněšín	MĚŘÍTKO	1 : 500

KONEŠÍN - lokalita Za nádrží
DOPRAVNÍ A TECHNICKÁ INFRASTRUKTURA

AKCE:	SO 02 KOMUNIKACE A ZPEVNĚNÉ PLOCHY		
ČÁST:	SITUACE DOPRAVNÍ		
VÝKRES:	SITUACE DOPRAVNÍ	Č. VÝKRESU	D.2.2.7.