
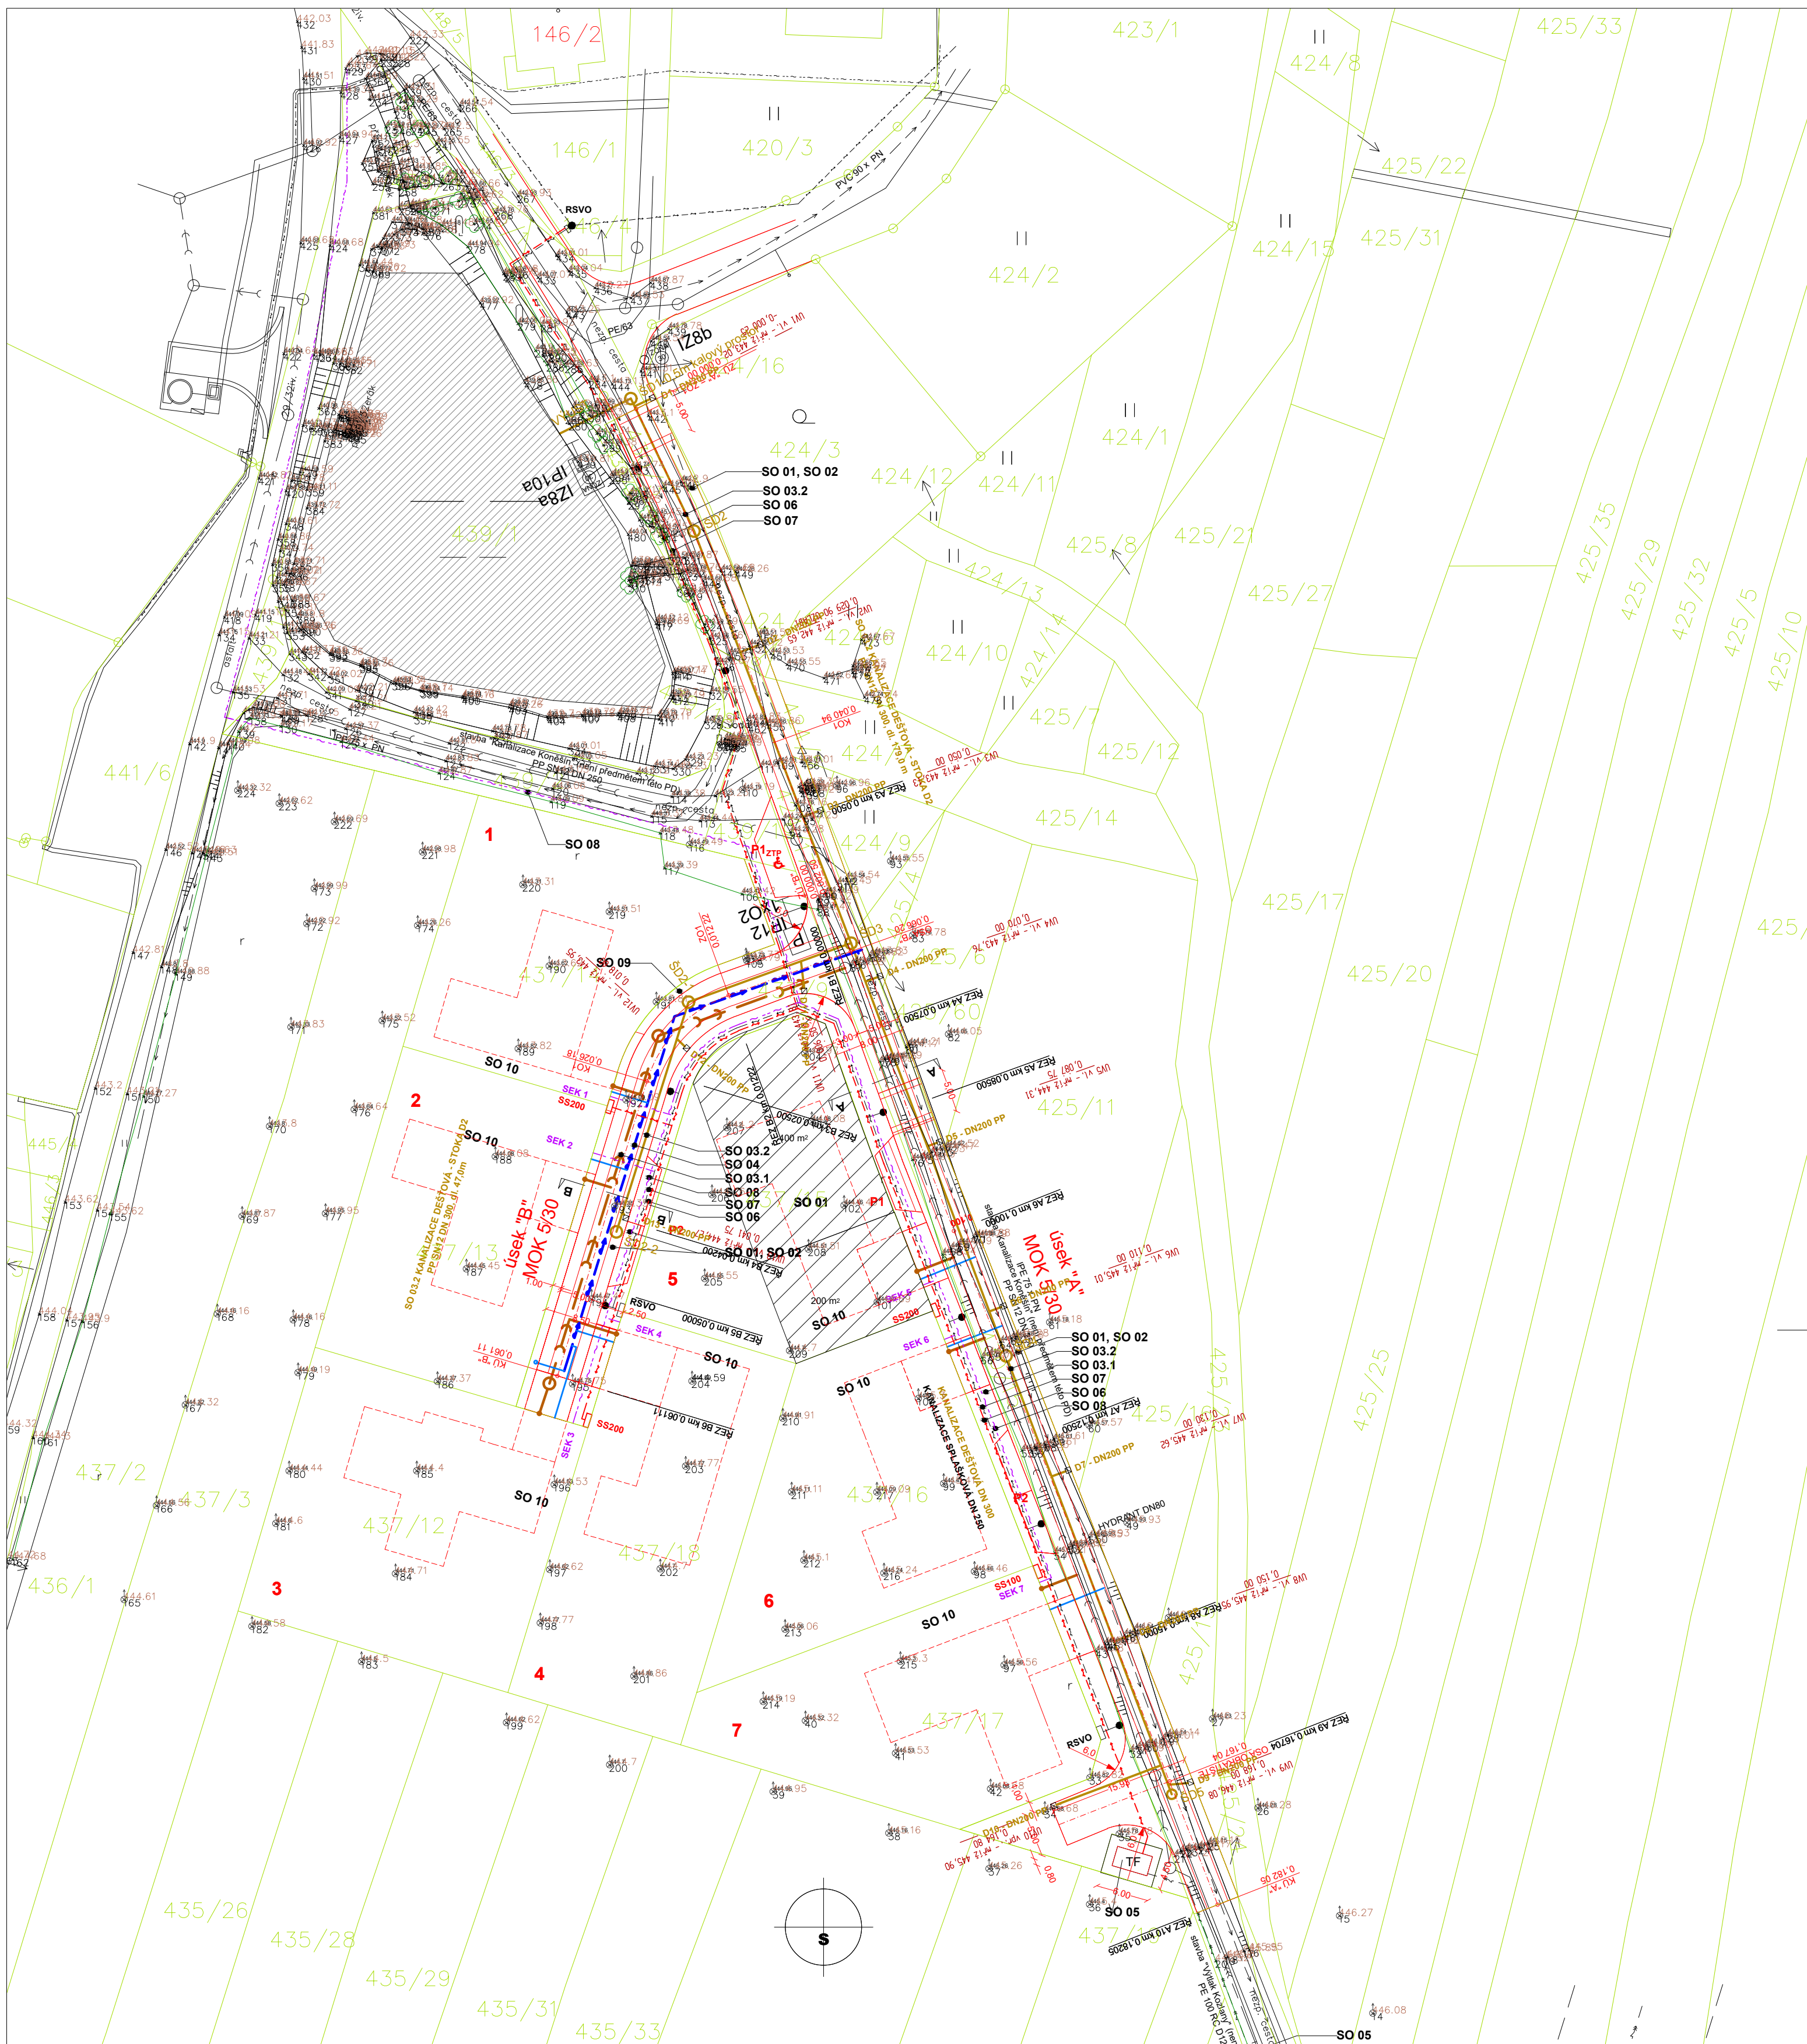
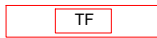


 


STAV	NÁVRH
	RETENCE
	VODOVOD
	KANALIZACE SPLAŠKOVÁ - výtlak Kozlany (není předmětem řešení této dokumentace)
	KANALIZACE SPLAŠKOVÁ - AKUMULAČNÍ A ČERPACÍ STANICE (není předmětem řešení této dokumentace)
	KANALIZACE SPLAŠKOVÁ - GRAVITAČNÍ (není předmětem řešení této dokumentace)
	KANALIZACE DEŠŤOVÁ
	NADZEMNÍ TRASA VN 22 kV
	KABELOVÁ TRASA VN 22 kV
	KIOSKOVÁ TRAFOSTANICE
	NADZEMNÍ TRASA NN a VO
	KABELOVÁ TRASA NN
	KABELOVÁ TRASA VO
	OSVĚTLOVACÍ TĚLESA VO
	KABELOVÁ TRASA SEK (CETIN)
	KABELOVÁ TRASA SEK (není předmětem řešení této dokumentace)
	KABELOVÁ TRASA SEK
	STL PLYNOVOD
	PLOCHA PRO ZAŘÍZENÍ STAVENÍŠTĚ, SKLADOVACÍ PLOCHY
	MEZIDEPONIE ORNICE

ČLENĚNÍ STAVBY

SO 01 PŘÍPRAVA ÚZEMÍ, HRUBÉ TERÉNNÍ ÚPRAVY
SO 02KOMUNIKACE A ZPEVNĚNÉ PLOCHY
SO 03KANALIZACE
SO 03.1 KANALIZACE SPLAŠKOVÁ
SO 03.2 KANALIZACE DEŠŤOVÁ
SO 04VODOVOD
SO 05ROZVODY VN a TRAFOSTANICE
SO 06ROZVODY NN
SO 07ROZVODY VO
SO 08ROZVODY SEK
SO 09SADOVÉ ÚPRAVY
SO 10PŘÍPOJKY TI
SO 10.1 PŘÍPOJKA - NN
SO 10.2 PŘÍPOJKA - SEK

DOKUMENTACE PRO STAVEBNÍ POVOLENÍ
v podrobnosti pro provedení stavby (DSP+DPSP)

DISprojekt s.r.o. Havlíčkovo nábřeží 37, 674 01 Třebíč
IČO 60715227 DIČ CZ60715227 mobil 603 522 531
e-mail : disprojekt@volny.cz www.disprojekt.cz

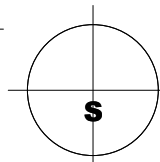

VED. PROJEKTANT	Ing.arch. Milan Grygar	STUPEŇ	DSP+DPPS
ZODP. PROJEKTANT	Ing. V. Průša	DATUM	05/2024
KRESLIL	Ing. Eva Tomšíčková	Č. ZAK.	17/2022
OBJEDNATEL	Obec Koněšín	MĚŘITKO	1 : 500

KONĚŠÍN - lokalita Za nádrží DOPRAVNÍ A TECHNICKÁ INFRASTRUKTURA

AKCE:	DOPRAVNÍ A TECHNICKÁ INFRASTRUKTURA		
ČÁST:	SO 03.2 KANALIZACE DEŠŤOVÁ		
VÝKRES:	SITUACE - KANALIZACE SPLAŠKOVÁ	Č. VÝKRESU	D.03.2.1