


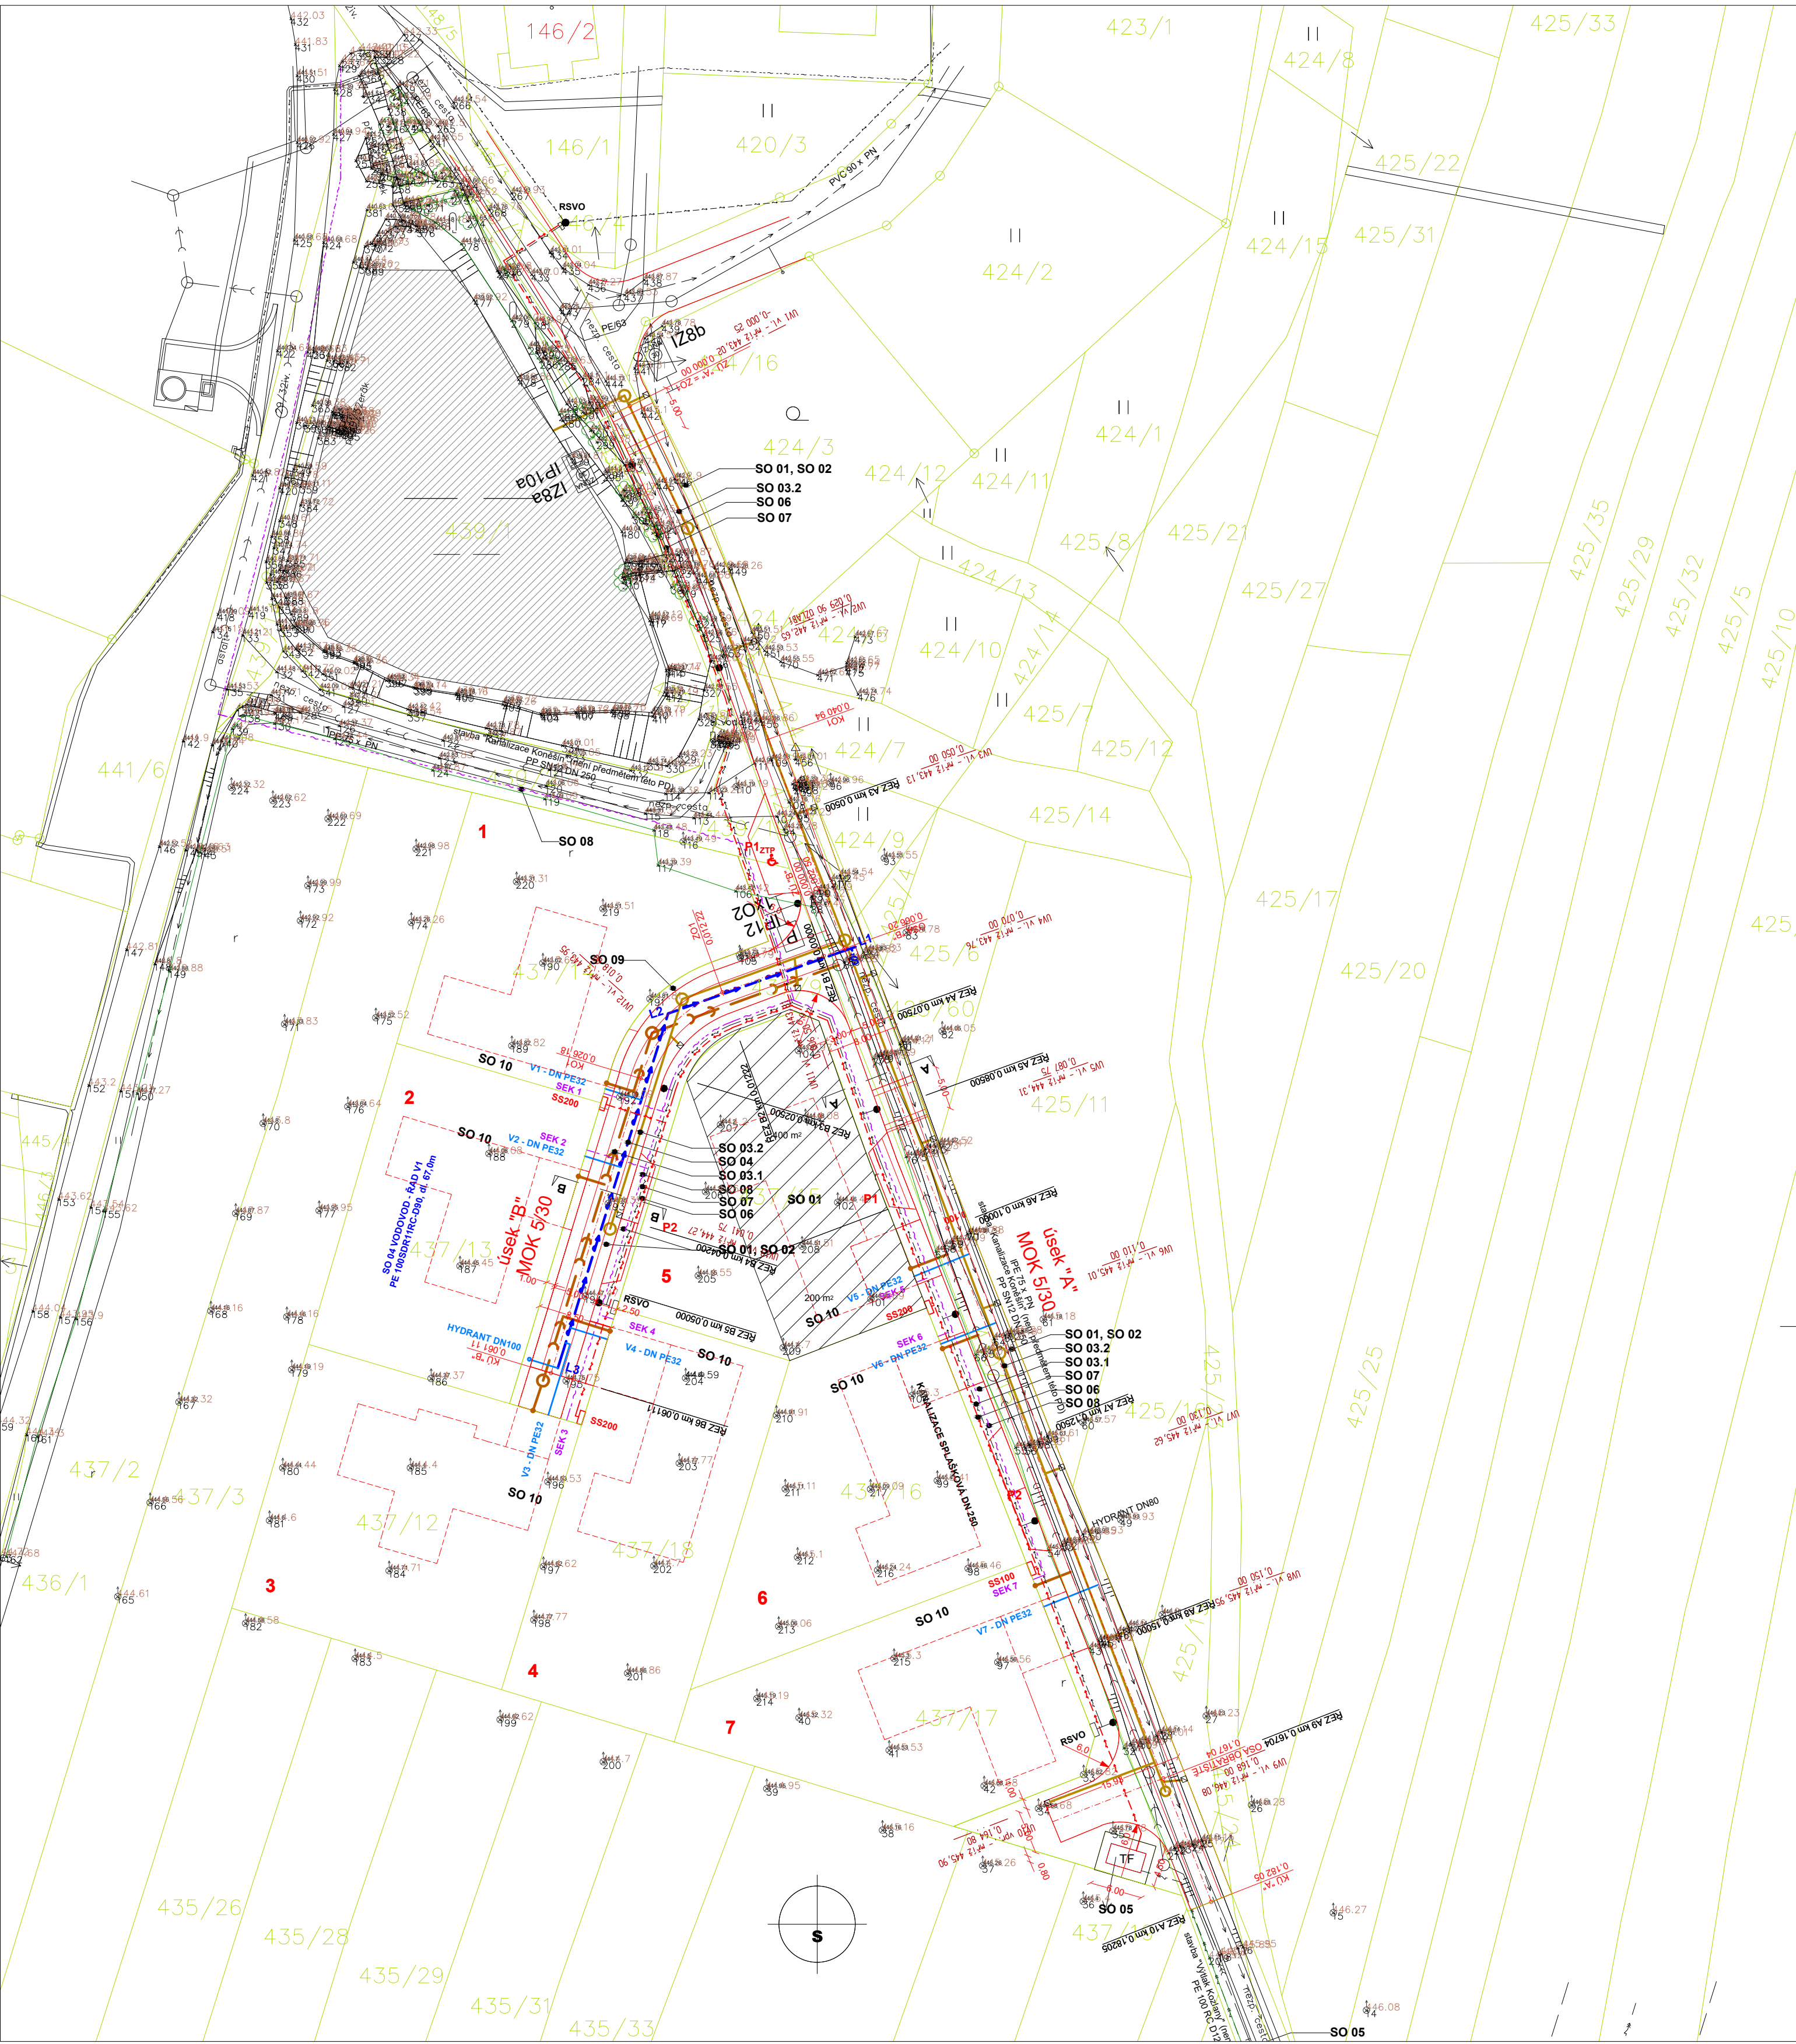

LEGENDA		
STAV	NÁVRH	
	RETENCE	
	VODOVOD	
	KANALIZACE SPLAŠKOVÁ - výtah Kozlany (není předmětem řešení této dokumentace)	
	KANALIZACE SPLAŠKOVÁ TLAKOVÁ - AKUMULAČNÍ A ČERPAČÍ STANICE (není předmětem řešení této dokumentace)	
	KANALIZACE SPLAŠKOVÁ - GRAVITAČNÍ (není předmětem řešení této dokumentace)	
	KANALIZACE SPLAŠKOVÁ - GRAVITAČNÍ	
	KANALIZACE DEŠŤOVÁ	
	NADZEMNÍ TRASA VN 22 kV	
	KABELOVÁ TRASA VN 22 kV	
	KIOSKOVÁ TRAFOSTANICE	
	NADZEMNÍ TRASA NN a VO	
	KABELOVÁ TRASA NN	
	KABELOVÁ TRASA VO	
	OSVĚTLOVACÍ TĚLESA VO	
	KABELOVÁ TRASA SEK (CETIN)	
	KABELOVÁ TRASA SEK (není předmětem řešení této dokumentace)	
	KABELOVÁ TRASA SEK	
	STL PLYNOVOD	
	PLOCHA PRO ZAŘÍZENÍ STAVENIŠTĚ, SKLADOVACÍ PLOCHY	
	MEZIDEPONIE ORNICE	


ČLENĚNÍ STAVBY

- SO 01 PŘÍPRAVA ÚZEMÍ, HRUBÉ TERÉNNÍ ÚPRAVY
- SO 02KOMUNIKACE A ZPEVNĚNÉ PLOCHY
- SO 03KANALIZACE
- SO 03.1 KANALIZACE SPLAŠKOVÁ
- SO 03.2 KANALIZACE DEŠŤOVÁ
- SO 04VODOVOD
- SO 05ROZVODY VN a TRAFOSTANICE
- SO 06ROZVODY NN
- SO 07ROZVODY VO
- SO 08ROZVODY SEK
- SO 09SADOVÉ ÚPRAVY
- SO 10PŘÍPOJKY TI
- SO 10.1 PŘÍPOJKA - NN
- SO 10.2 PŘÍPOJKA - SEK

DOKUMENTACE PRO STAVEBNÍ POVOLENÍ
v podrobnosti pro provedení stavby (DSP+DPPS)



DISprojekt s.r.o. Havlíčkovo nábřeží 37, 674 01 Třebíč
IČO 60715227 DIČ CZ60715227 mobil 603 522 531
e-mail : disprojekt@volny.cz www.disprojekt.cz

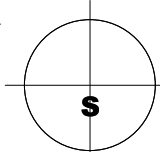

VED. PROJEKTANT	Ing.arch. Milan Grygar	STUPEŇ	DSP+DPPS
ZODP. PROJEKTANT	Ing. V. Průša	DATUM	05/2024
KRESLIL	Ing. Eva Tomšíčková	Č. ZAK.	17/2022
OBJEDNATEL	Obec Koněšín	MĚŘITKO	1 : 500

KONĚŠÍN - lokalita Za nádrží
DOPRAVNÍ A TECHNICKÁ INFRASTRUKTURA

AKCE:			
ČÁST:	SO 04 VODOVOD		
VÝKRES:	SITUACE VODOVODU	Č. VÝKRESU	D.04.02