"Situace variant - měř.:1:5000

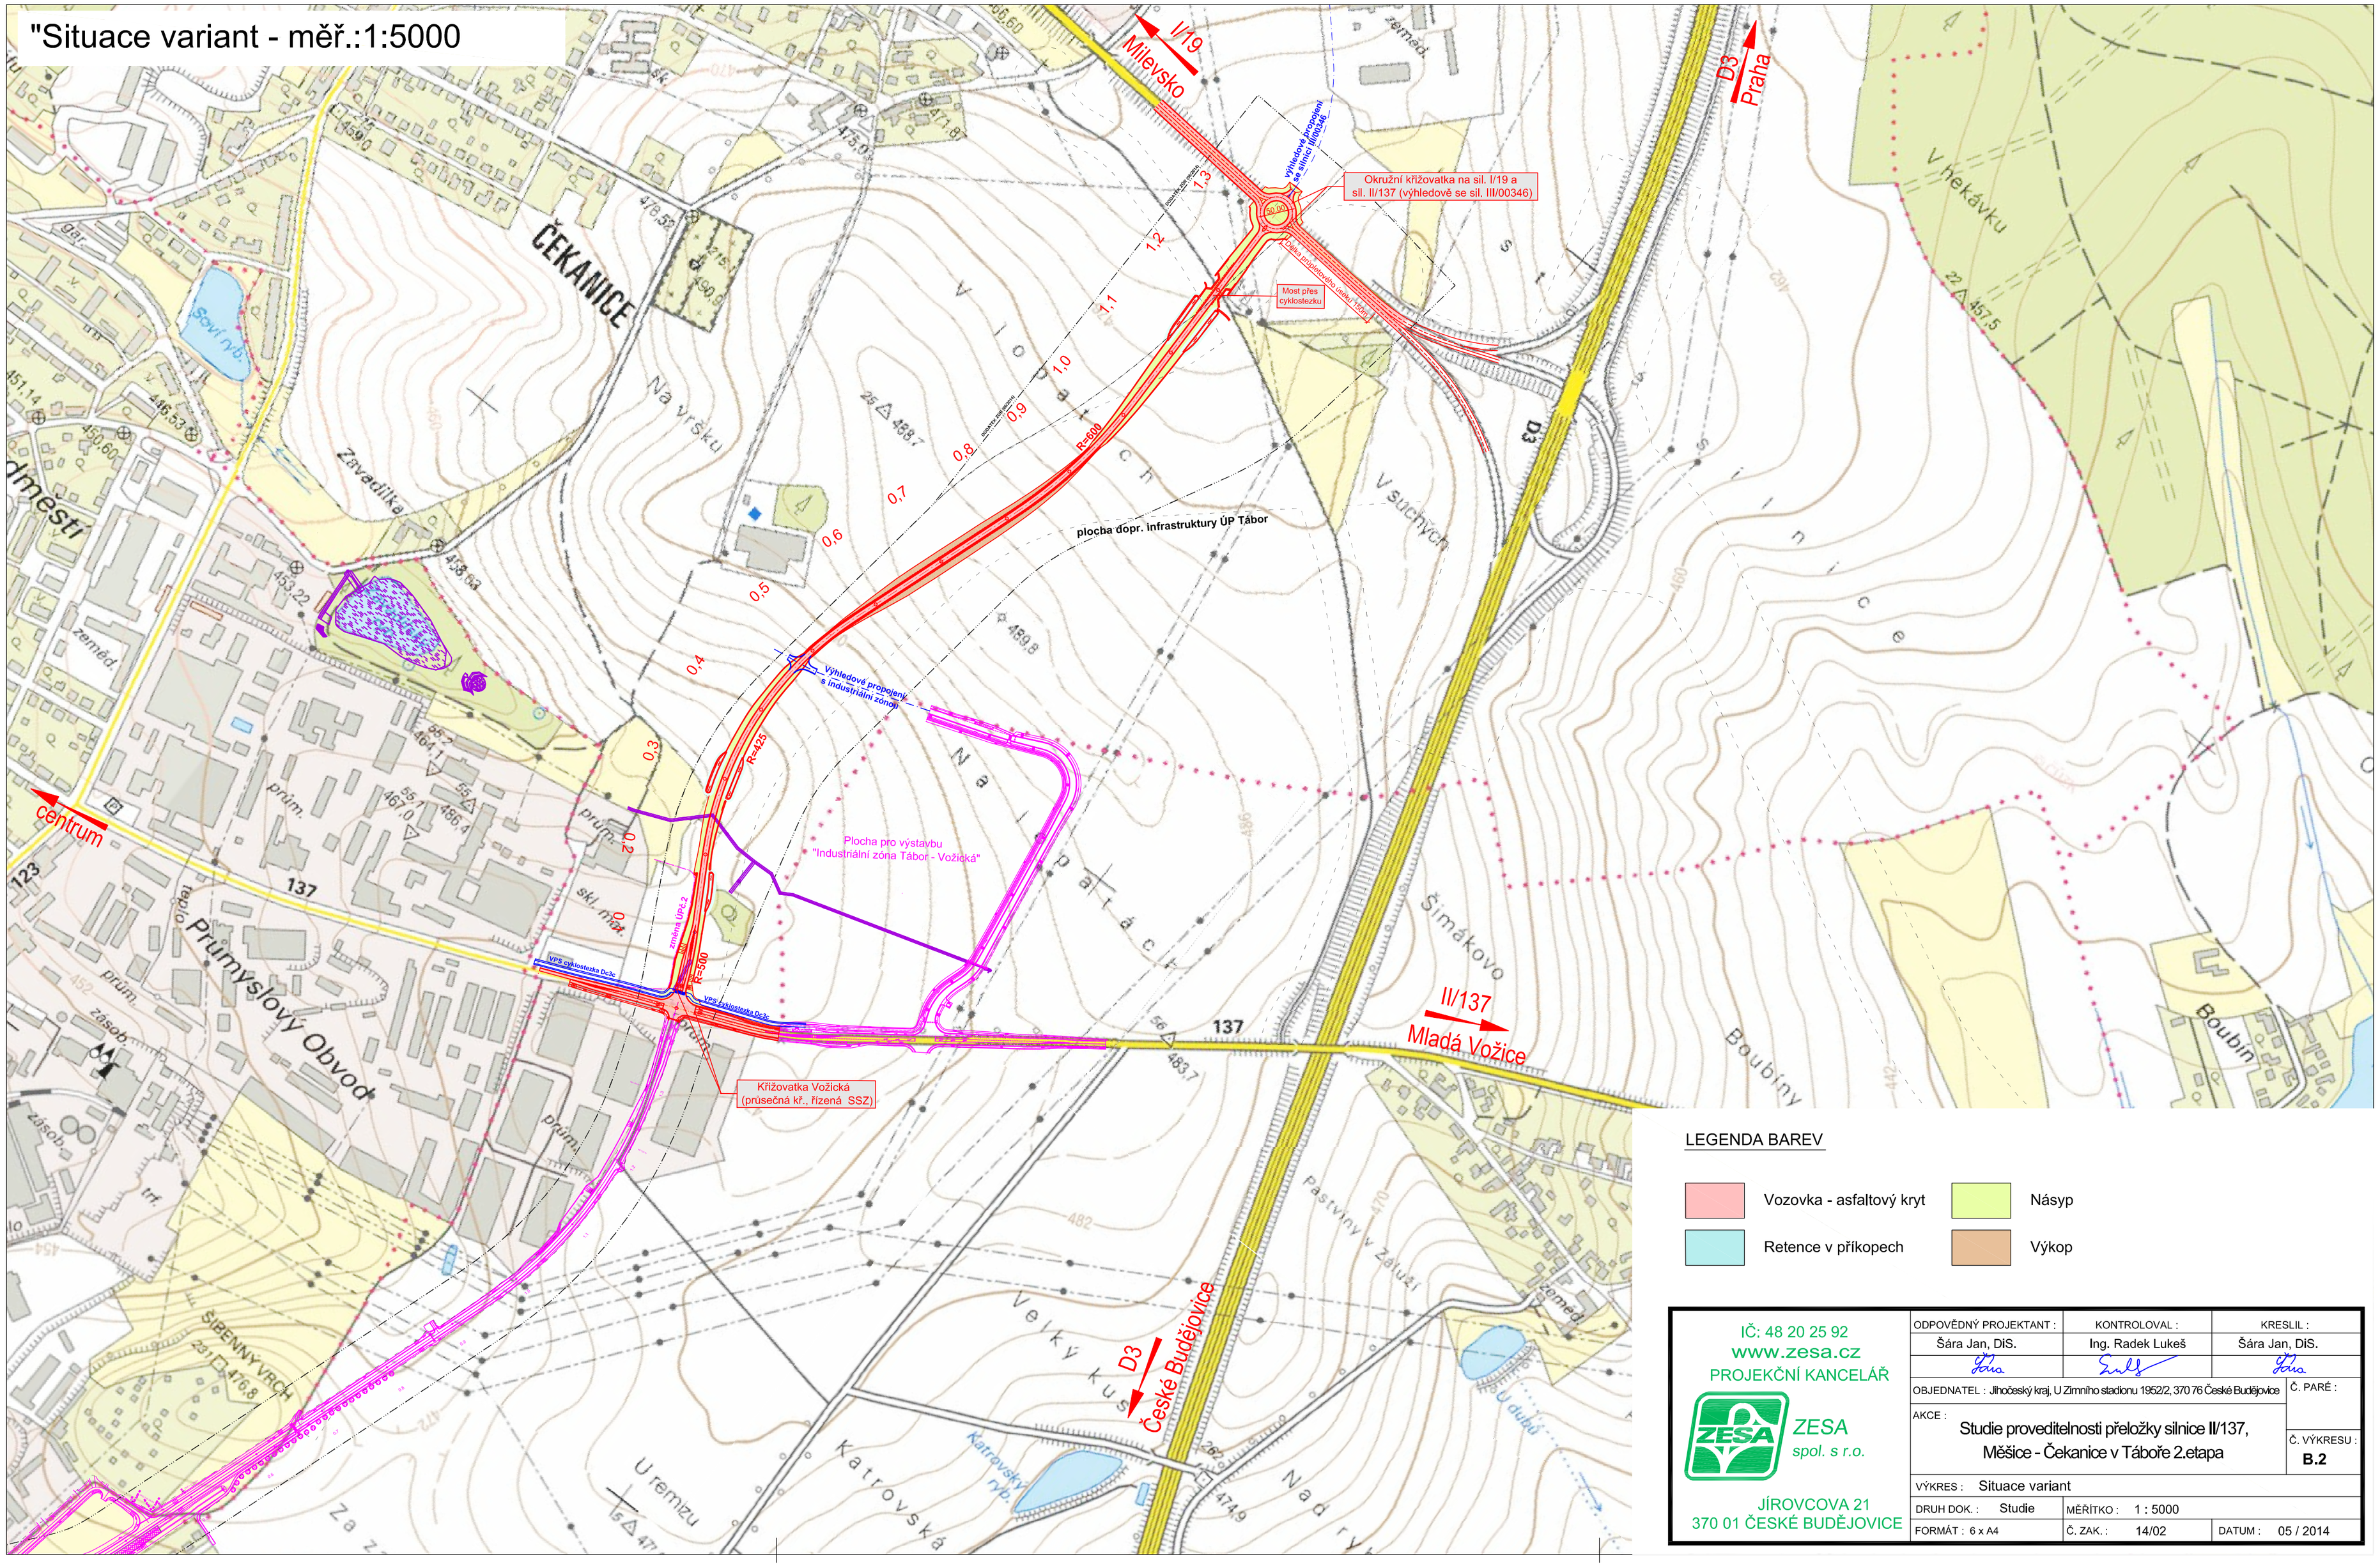

LEGENDA BAREV

- Vozovka - asfaltový kryt
- Násyp
- Retence v příkopech
- Výkop

IČ: 48 20 25 92 www.zesa.cz PROJEKČNÍ KANCELÁŘ ZESA spol. s r.o. JÍROVCOVA 21 370 01 ČESKÉ BUDĚJOVICE	ODPOVĚDNÝ PROJEKTANT : Šára Jan, DiS.	KONTROLOVAL : Ing. Radek Lukeš	KRESLIL : Šára Jan, DiS.
	OBJEDNATEL : Jihočeský kraj, U Zimního stadionu 1952/2, 370 76 České Budějovice		Č. PARÉ :
	AKCE : Studie proveditelnosti přeložky silnice II/137, Měšice - Čekanice v Táboře 2.etapa		Č. VÝKRESU : B.2
	VÝKRES : Situace variant		
	DRUH DOK. : Studie	MĚŘÍTKO : 1 : 5000	
	FORMÁT : 6 x A4	Č. ZAK. : 14/02	DATUM : 05 / 2014