LEGENDA

	hranice řešeného území
	hranice katastrálního území
	hranice zastavěného území ke dni 31.3.2009
	hranice zastavitelných ploch
	hranice ploch přestavby
	hranice územní rezervy
	hranice ploch - ukončeno prověření změn územní studií
	hranice ploch - podmínky využití stanoví regulační plán

INDEX k.ú. / ČÍSLO PLOCHY katastrální území :

Češ	Čeikovice	M29	Měšice
Čk1	Čekanice	N4	Náchod
H1	Hlinice	T9	Tábor
Ho2	Horky	SS	Stoložená Lhota
KB	Klokoty	ZB	Záryběžná Lhota

ÚZEMNÍ PLÁN
TÁBOR
ODŮVODNĚNÍ
koordinační výkres

měřítko 1 : 10 000

PLOCHY S ROZDÍLNÝM ZPŮSOBEM VYUŽITÍ

plochy stabilizované	plochy změn	územní rezervy		
Bn	Bn	R-Bn	PLOCHY BYDLENÍ	nízkopodlažní
Bni	Bni	R-Bni		nízkopodlažní izolovaná
Bv	Bv			vícepodlažní
Bz	Bz	R-Bz		soukromá zeleň
Rz	Rz		PLOCHY REKREACE	plochy staveb pro individuální rekreaci
Rv	Rv			plochy rekreace veřejné
Ov	Ov		PLOCHY OBČANSKÉHO VYBAVENÍ	veřejný zájem
Om	Om			nevěřejný zájem
Os	Os			sport a tělovýchova
Pv	Pv		PLOCHY VEŘEJNÝCH PROSTRANSTVÍ	obecné
Pz	Pz			veřejná zeleň
Smp	Smp		PLOCHY SMÍŠENÉ OBYTNÉ	bydlení a podnikání
Smo	Smo			bydlení a občanské vybavení
Dn	Dn		PLOCHY DOPRAVNÍ INFRASTRUKTURY	silniční doprava
Dd	Dd			drážní doprava
Dl				letecká doprava

plochy stabilizované	plochy změn	územní rezervy		
Tl	Tl		PLOCHY TECHNICKÉ INFRASTRUKTURY	
Vp	Vp	R-Vp	PLOCHY VÝROBY A SKLADOVÁNÍ	lehký průmysl
	Vte			fotovoltaická elektrárna
Vz	Vz			pozemky zemědělských staveb
Vzr	Vzr			pozemky zemědělských staveb - rostlinná výroba
VV	VV		PLOCHY VODNÍ A VODOHOSPODÁŘSKÉ	
Zo			PLOCHY ZEMĚDĚLSKÉ	orná půda
Zt	Zt			trvalý travní porost
L	L		PLOCHY LESNÍ	
N	N		PLOCHY SMÍŠENÉ NEZASTAVĚBNÉ ÚZEMÍ	přírodě blízká ekosystémy
Sp			PLOCHY SPECIFICKÉ	obecné
Sp				plochy tankodromu

LIMITY VYUŽITÍ ÚZEMÍ - STÁVAJÍCÍ

	národní kulturní památka
	hranice MPR - městská památková rezervace
	ochranné pásmo MPR
	území s pozitivně prokázaným výskytem archeologických nálezů
	ochranné pásmo hřbitova
	evropsky významná lokalita
PP VKP	přírodní památka, VKP
	ochranné pásmo PP (přírodní památky)
	památný strom, alej
	vzdálenost 50m od kraje lesa
	poddolované území
	ochranné pásmo čistírny odpadních vod
	ochranné pásmo vodní nádrže Jordán — I.OP; II.OP vnitřní; II.OP vnější; III.OP
	ochranné pásmo vodního zdroje
	stanovené záplavové území
	aktivní zóna záplavového území
	ochranné pásmo dopravních tras a zařízení - silniční dopravy
	ochranné pásmo dopravních tras a zařízení - drážní dopravy
	ochranné pásmo dopravních tras a zařízení - letecké dopravy
	ochranné pásmo letiště - nezastavitelné území
	heliport
	bezpečnostní pásmo VTL plynovodu
	ochranné pásmo produktovodu — 100 m; 150 m; 200 m
	ochranné pásmo nadzemního elektrického vedení - 110 kV a 220kV
	ochranné pásmo elektronického zařízení
	ochranné pásmo zemědělského areálu

LIMITY VYUŽITÍ ÚZEMÍ - NAVRHOVANÉ

	vzdálenost 50m od kraje lesa
	maximální hranice negativních vlivů čistírny odpadních vod
	bezpečnostní pásmo VTL plynovodu
	ochranné pásmo nadzemního elektrického vedení - 110 kV a 220kV
	maximální hranice negativních vlivů — - zemědělský areál; - transformovna

KONCEPCE DOPRAVNÍ INFRASTRUKTURY

stav	návrh	
D-3	D-3	dálnice
I/19	I/19	silnice I. třídy
II/603		silnice II. třídy
III/00347	III/00347	silnice III. třídy
		místní komunikace
ČD 202	N-VTSO/SM2	železnice
		železniční stanice, zastávka, autobusové nádraží
		účelové veřejné komunikace
		cyklostezky
		cyklotrasy

KONCEPCE TECHNICKÉ INFRASTRUKTURY

stav	návrh	
		kabelové elektrické vedení 22kV
		nadzemní elektrické vedení 22kV
		nadzemní elektrické vedení 22kV - ke zrušení
		nadzemní elektrické vedení 110kV
		nadzemní elektrické vedení 220kV
		trafostanice
		koridor nadzemního elektrického vedení
		dálkový optický kabel
		komunikační vedení, komunikační zařízení
		vysokotlaké plynovody
		regulační stanice
		kanalizace
		ČOV, ČS odpadních vod
		retenční zdrže
		vodovod
		vodní zdroje
		vodojem, úpravna vody, čerpací stanice,ATS
		sběrný dvůr
		CZT (centrální zásobování teplem)
		zdroje CZT

KONCEPCE USPOŘÁDÁNÍ KRAJINY

PRVKY ÚZEMNÍHO SYSTÉMU EKOLOGICKÉ STABILITY

funkční	k doplnění	
RBC 738		regionální biocentrum
RBK 17-18	RBK 7-11	regionální biokoridor
LBC 22	LBC 11	lokální biocentrum
LBK 19-20		lokální biokoridor

PRVKY INTERAKČNÍ

funkční	k doplnění	
IP8	IP7	interakční prvek

PROTIPOVODŇOVÁ OPATŘENÍ

	průtahy, meze, záchytné stoky
	výpusť

ZÁZNAM O ÚČINNOSTI

správní orgán, který ÚP vydal:	Zastupitelstvo města Tábor	pořizovatel:	MěÚ Tábor, odbor územního rozvoje
číslo usnesení:	ZM 103/3/11	oprávněná úřední osoba pořizovatele:	Ing. Vlastimil Kfaman
č.j. spisu:	S-META 13408/2006/OR	funkce:	vedoucí odboru územního rozvoje
datum vydání:	2.2.2011	podpis:	
datum nabytí účinnosti:	17.2.2011	razítko:	

koordinační výkres

urbanisticko architektonická PROJEKCE
Boleslavova 30, tel.387413480
370 06 ČESKÉ BUDĚJOVICE

VEDOUCÍ PROJEKTANT: ING.ARCH. Š. ŤUKALOVÁ	ODPOVĚDNÝ PROJEKTANT: ING.ARCH. Š. ŤUKALOVÁ	KRESLIL: ING.ARCH. I.VOTŘELOVÁ	
INVESTOR: MĚSTO TÁBOR		POŘIZOVATEL: MÚ TÁBOR	
DATUM: 01 / 2011	MĚŘÍTKO: 1 : 10 000	STUPEŇ:	FORMÁT:
AKCE: ÚP TÁBOR - ODŮVODNĚNÍ			PARÉ Č.
OBSAH: KOORDINAČNÍ VÝKRES			VÝKRES Č.: 6

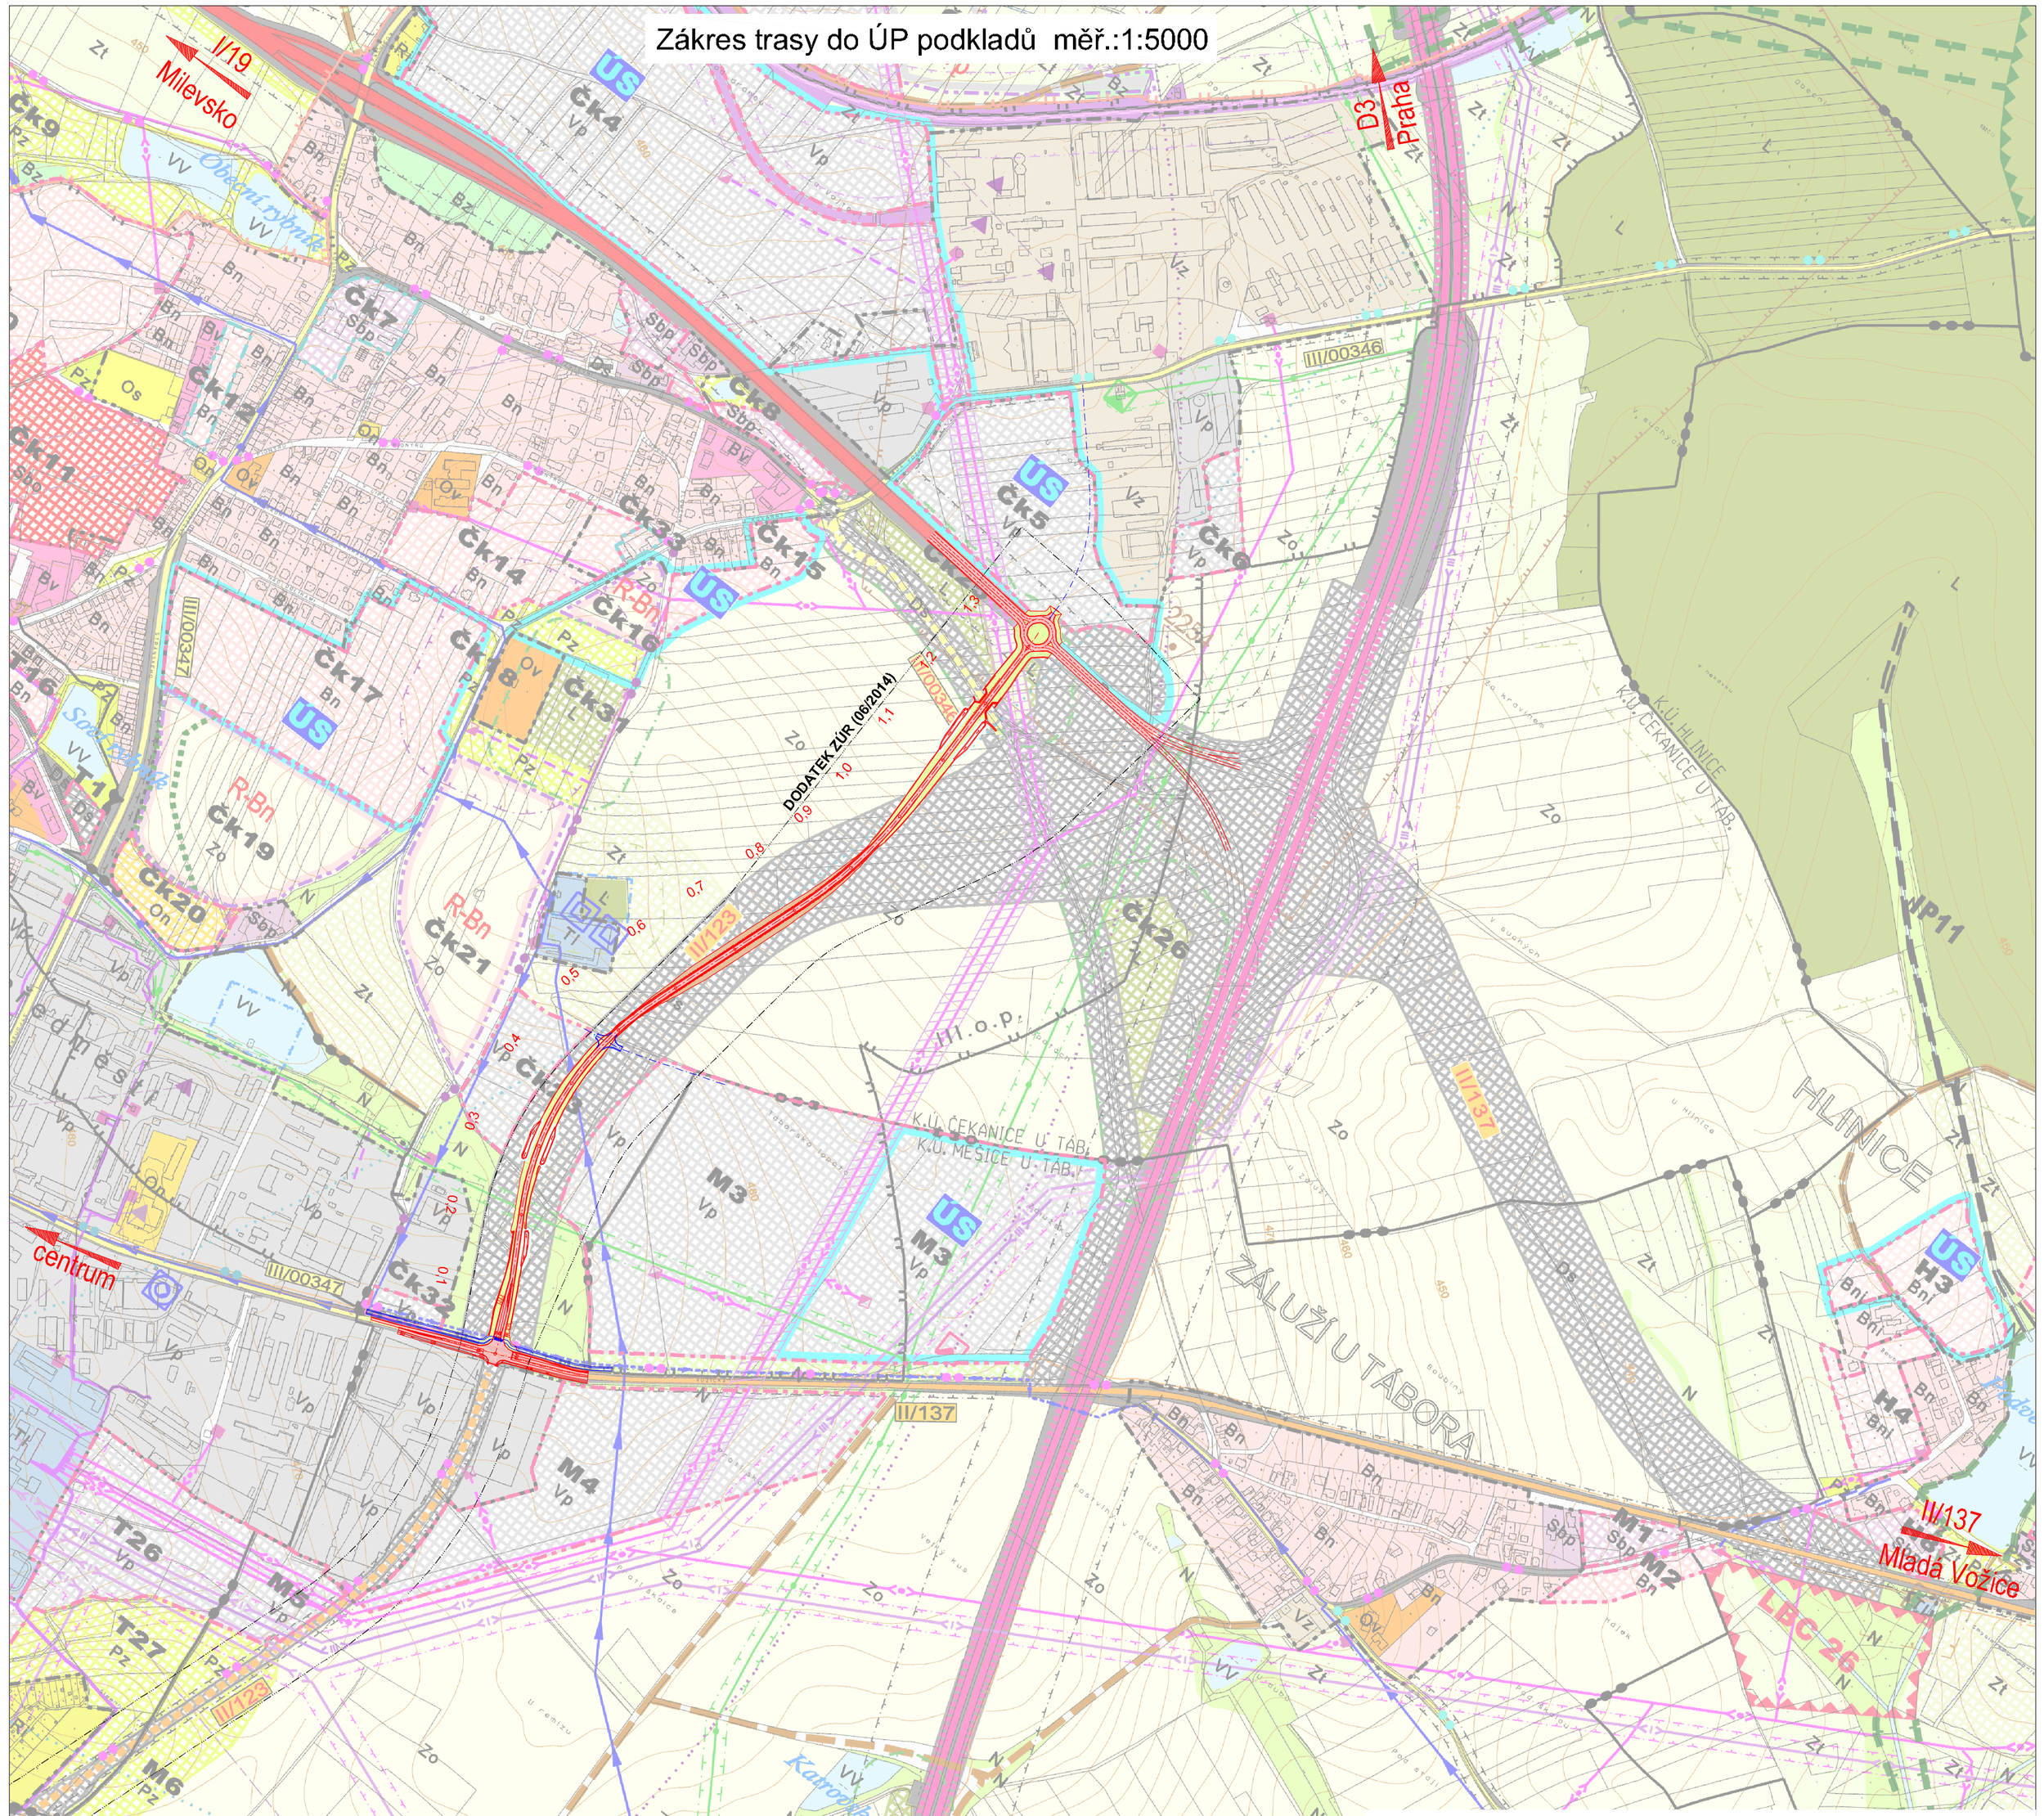

IČ: 48 20 25 92 www.zesa.cz PROJEKČNÍ KANCELÁŘ ZESA spol. s r.o. JÍROVCOVA 21 370 01 ČESKÉ BUDĚJOVICE	ODPOVĚDNÝ PROJEKTANT: Šára Jan, DIS.	KONTROLOVAL: Ing. Radek Lukeš	KRESLIL: Šára Jan, DIS.
	OBJEDNATEL: Jihočeský kraj, U Zimního stadionu 1952/2, 370 76 České Budějovice		Č. PARÉ:
	AKCE: Studie proveditelnosti přeložky silnice II/137, Měšice - Čekanice v Táboře 2.etapa		Č. VÝKRESU: B.3.2
	VÝKRES: Zákres trasy do ÚP podkladů		
	DRUH DOK.: Studie	MĚŘÍTKO: 1 : 5000	
	FORMÁT: 8 x A4	Č. ZAK.: 14/02	DATUM: 05 / 2014