


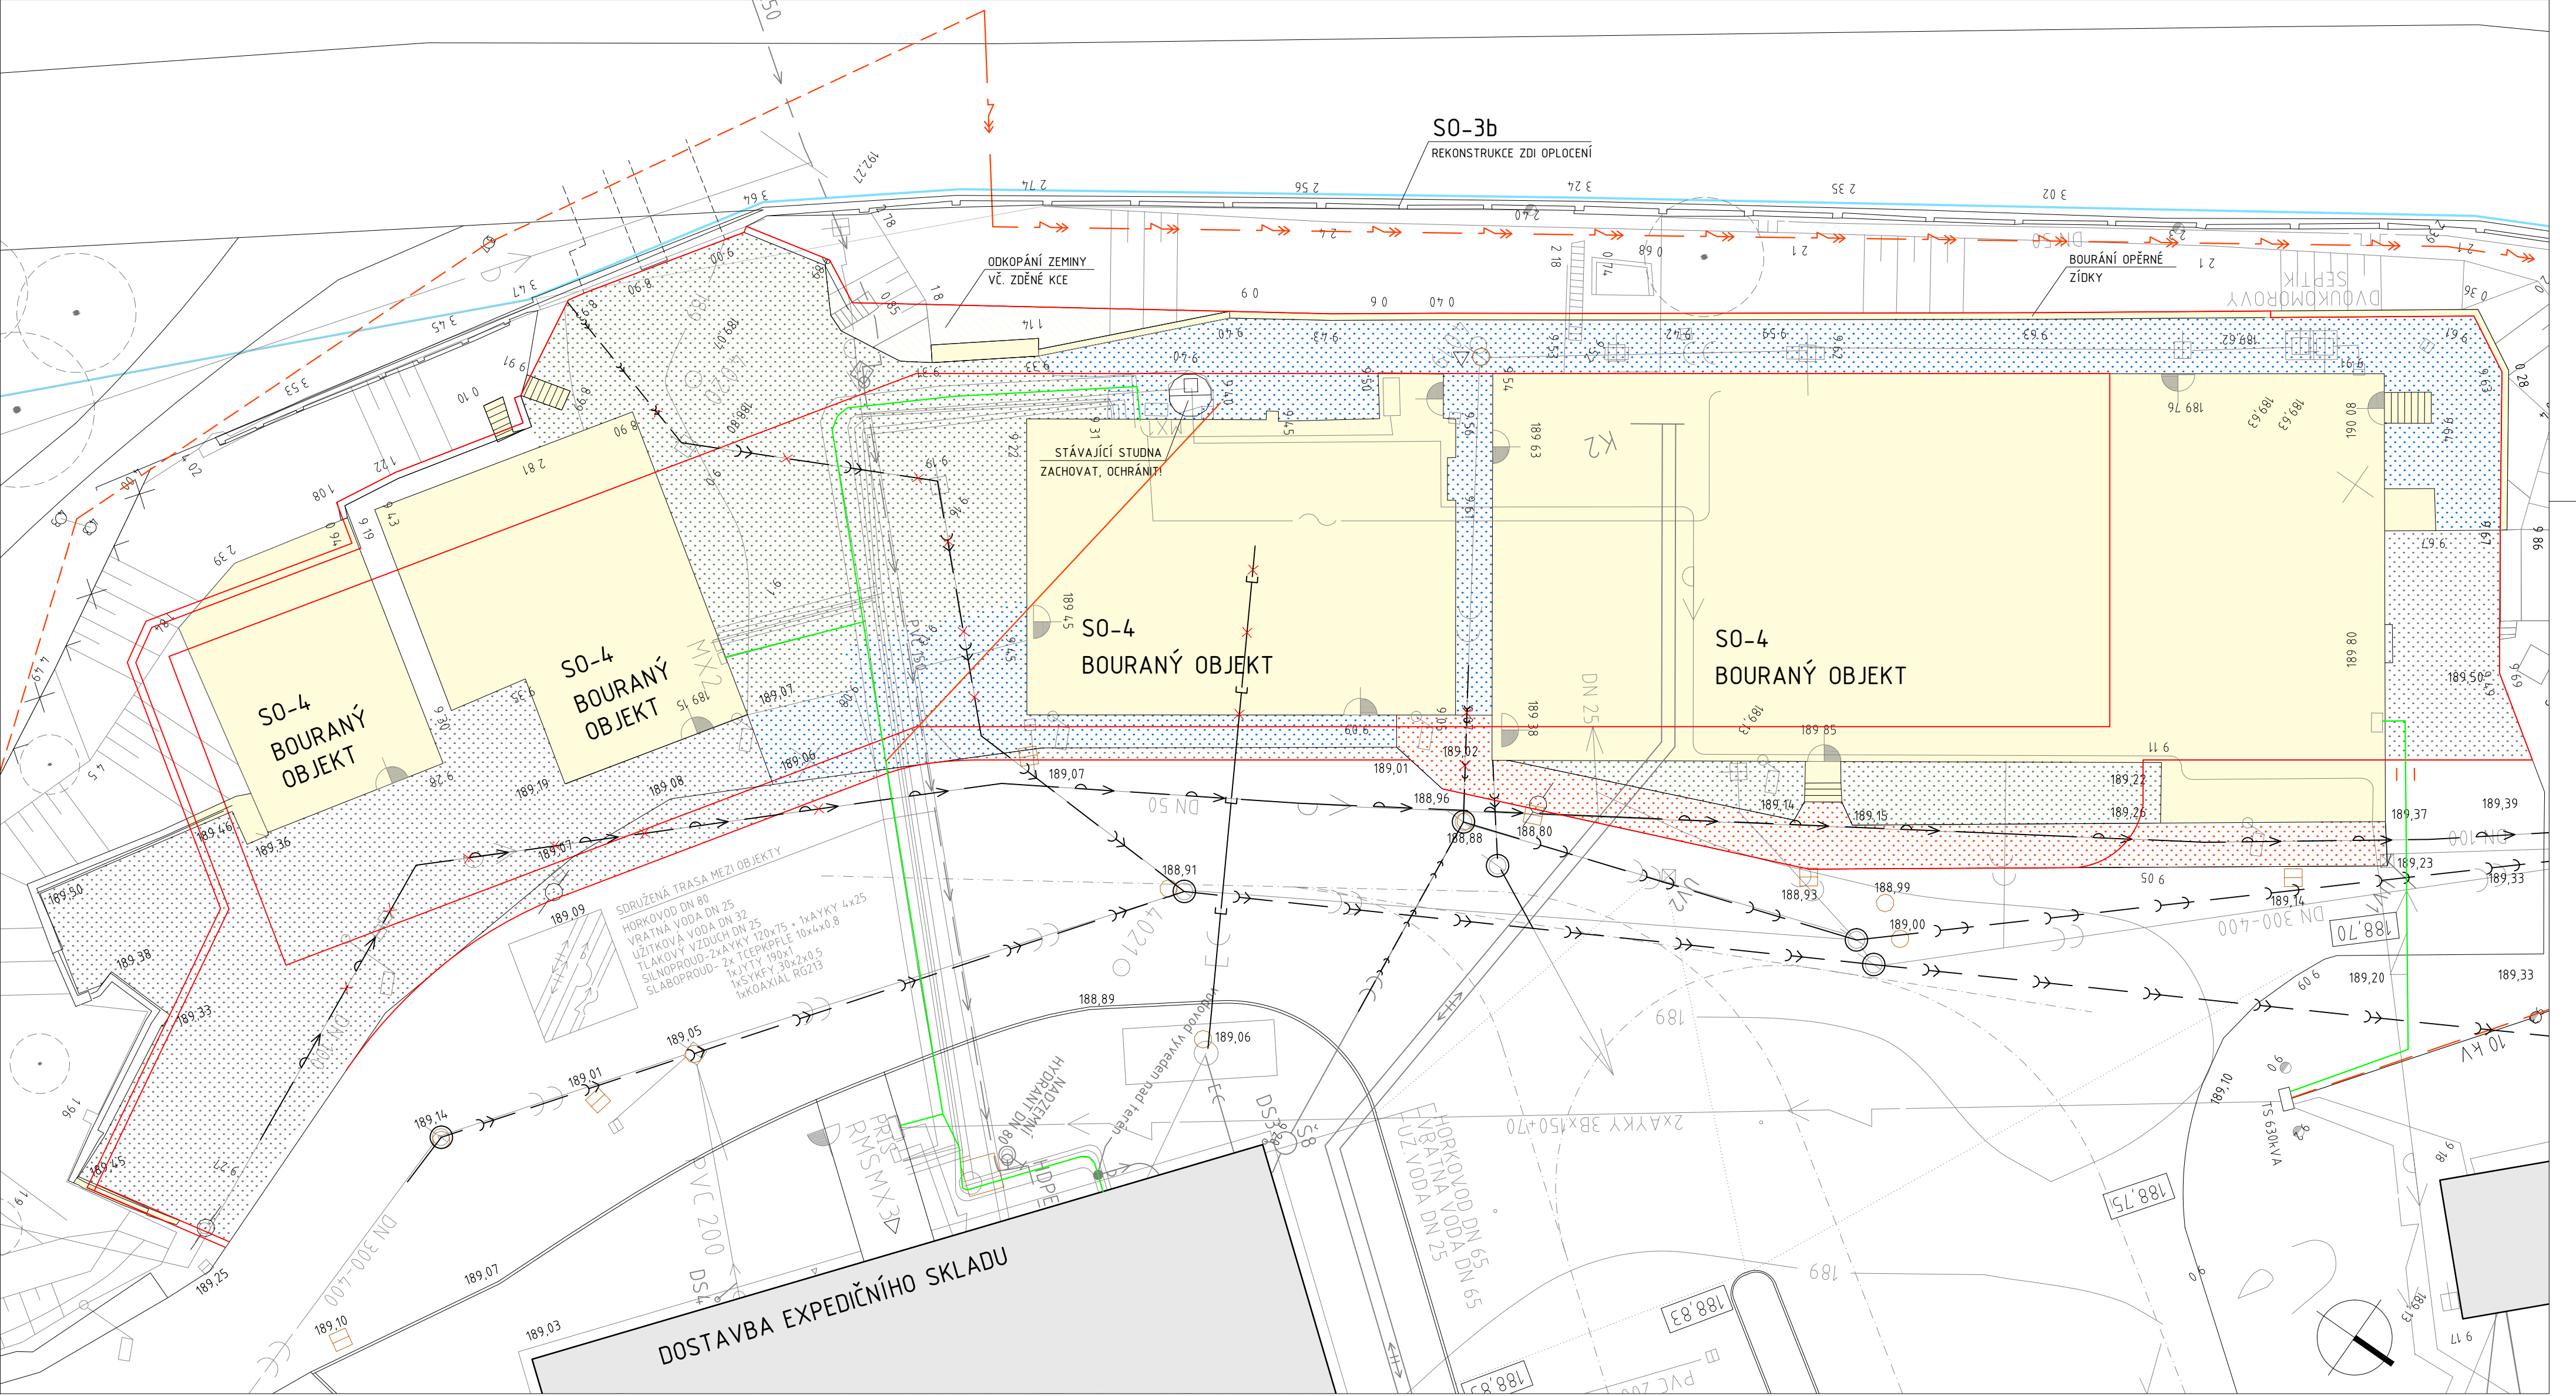

LEGENDA

STÁVAJÍCÍ OBJEKTY

BOURANÉ OBJEKTY

STÁVAJÍCÍ ASFALTOVÁ PLOCHA
-VYBOURAT (PŘÍPRAVA NOVÉHO POVRCHU)

STÁVAJÍCÍ CHODNÍK - ROZEBRAT

STÁVAJÍCÍ BETONOVÁ PLOCHA
-VYBOURAT (PŘÍPRAVA NOVÉHO POVRCHU)

STÁVAJÍCÍ ZATRAVNĚNÁ PLOCHA

OBRSY NAVRHOVANÝCH OBJEKTŮ

POZNÁMKY:

PŘED PROVÁDĚNÍM BOURACÍCH PRACÍ JE NUTNÉ

- ODPOJIT A POJISTIT PŘIPOJENÍ OBJEKTŮ NA INŽENÝRSKÉ SÍTĚ A ODPOJIT OBJEKTY OD KANALIZACE
- ZAJISTIT POLOHU INŽENÝRSKÝCH SÍTÍ
- V BLÍZKOSTI INŽENÝRSKÝCH SÍTÍ PROVÁDĚT BOURACÍ PRÁCE A DEMONTÁŽE RUČNĚ
- NUTNO OCHRÁNIT KONSTRUKCI STÁVAJÍCÍ STUDNY A PŘÍPOJKU PLYNU
- BĚHEM BOURACÍCH PRACÍ BUDE VLIV NA OKOLÍ STAVBY POUZE ZE STRANY PROVOZU ODVÁŽENÍ STAVEBNÍ SUTĚ A PRÁCE STAVEBNÍHO NAKLADAČE, PRAŠNOST BUDE ELIMINOVÁNA KROPENÍM STAVEBNÍ SUTĚ VODOU

LEGENDA INŽENÝRSKÝCH SÍTÍ:

-STÁVAJÍCÍ

VODA PITNÁ

VODA ÚŽITKOVÁ (ZE STUDNY)

VODA POŽÁRNÍ

KANALIZACE SPLAŠKOVÁ

KANALIZACE CHEMICKÁ

KANALIZACE DEŠŤOVÁ

DĚLNÍ VODA

SILNOPROUD

SLABOPROUD

PLYNOVOD STŘEDOTLAKÝ

PLYNOVOD NÍZKOTLAKÝ

HORKOVOD

TLAKOVÝ VZDUCH

OPLOČOVÁ VODA NA ČOV

-ROZVOJ 2011

VODA ÚŽITKOVÁ (ZE STUDNY)

KANALIZACE SPLAŠKOVÁ

KANALIZACE CHEMICKÁ

KANALIZACE DEŠŤOVÁ

SILNOPROUD

HORKOVOD

POŽÁRNÍ VODOVOD

-ROZVOJ 2014

KANALIZACE SPLAŠKOVÁ

KANALIZACE DEŠŤOVÁ

KANALIZACE CHEMICKÁ

VEŘEJNÝ VODOVOD - PITNÁ VODA

-PŘELOŽKA A PŘÍPOJKA

STÁV. SPLAŠKOVÁ KANALIZACE

STÁV. SPLAŠKOVÁ KAN. - ZRUŠENÝ ÚSEK

STÁV. DEŠŤOVÁ KANALIZACE

STÁV. DEŠŤOVÁ KAN. - ZRUŠENÝ ÚSEK

STÁV. CHEMICKÁ KANALIZACE

STÁV. CHEMICKÁ KAN. - ZRUŠENÝ ÚSEK

STÁV. VEŘEJNÝ VODOVOD - PITNÁ VODA

STÁV. VEŘEJNÝ VODOVOD - PITNÁ VODA -ZRUŠENÝ ÚSEK

STÁV. VODOVOD - ÚŽITKOVÁ VODA

PLYNOVOD

STÁVAJÍCÍ TRASA EL.

NOVÁ TRASA EL.

STÁV. NADZEMNÍ VEDENÍ EL. (ČEZ)

STÁV. PODZEMNÍ VEDENÍ EL. (ČEZ)

STAVBA	DOSTAVBA A REKONSTRUKCE AREÁLU SPOLEČNOSTI HET 2014		ING ARCH MARTIN MATISKA K VODOJEMU 3 PRAHA 5 MOB. +420 777 020 552	
ADRESA	OHNÍČ č.p. 14, 417 65		DATUM	10 2014
INVESTOR	HET spol. s r.o. OHNÍČ č.p. 14, 417 65		STUPĚŇ	DSP
ZODPOVĚDNÝ PROJEKTANT	ING. ARCH. MARTIN MATISKA		ČÁST DOKUMENTACE	D.1.1 ARCH. STAVEBNÍ ŘEŠENÍ
PROJEKTANT ČÁSTI DOKUM.	ING. ARCH. MARTIN MATISKA		REVIZE	00
STAVEBNÍ OBJEKT	IO-1 PARTER PROVOZNÍ BUDOVY		MĚŘÍTKO	Č. VÝKRESU
VÝKRES	STÁV. STAV, BOURÁNÍ - PŮDORYS		1:200	060

