


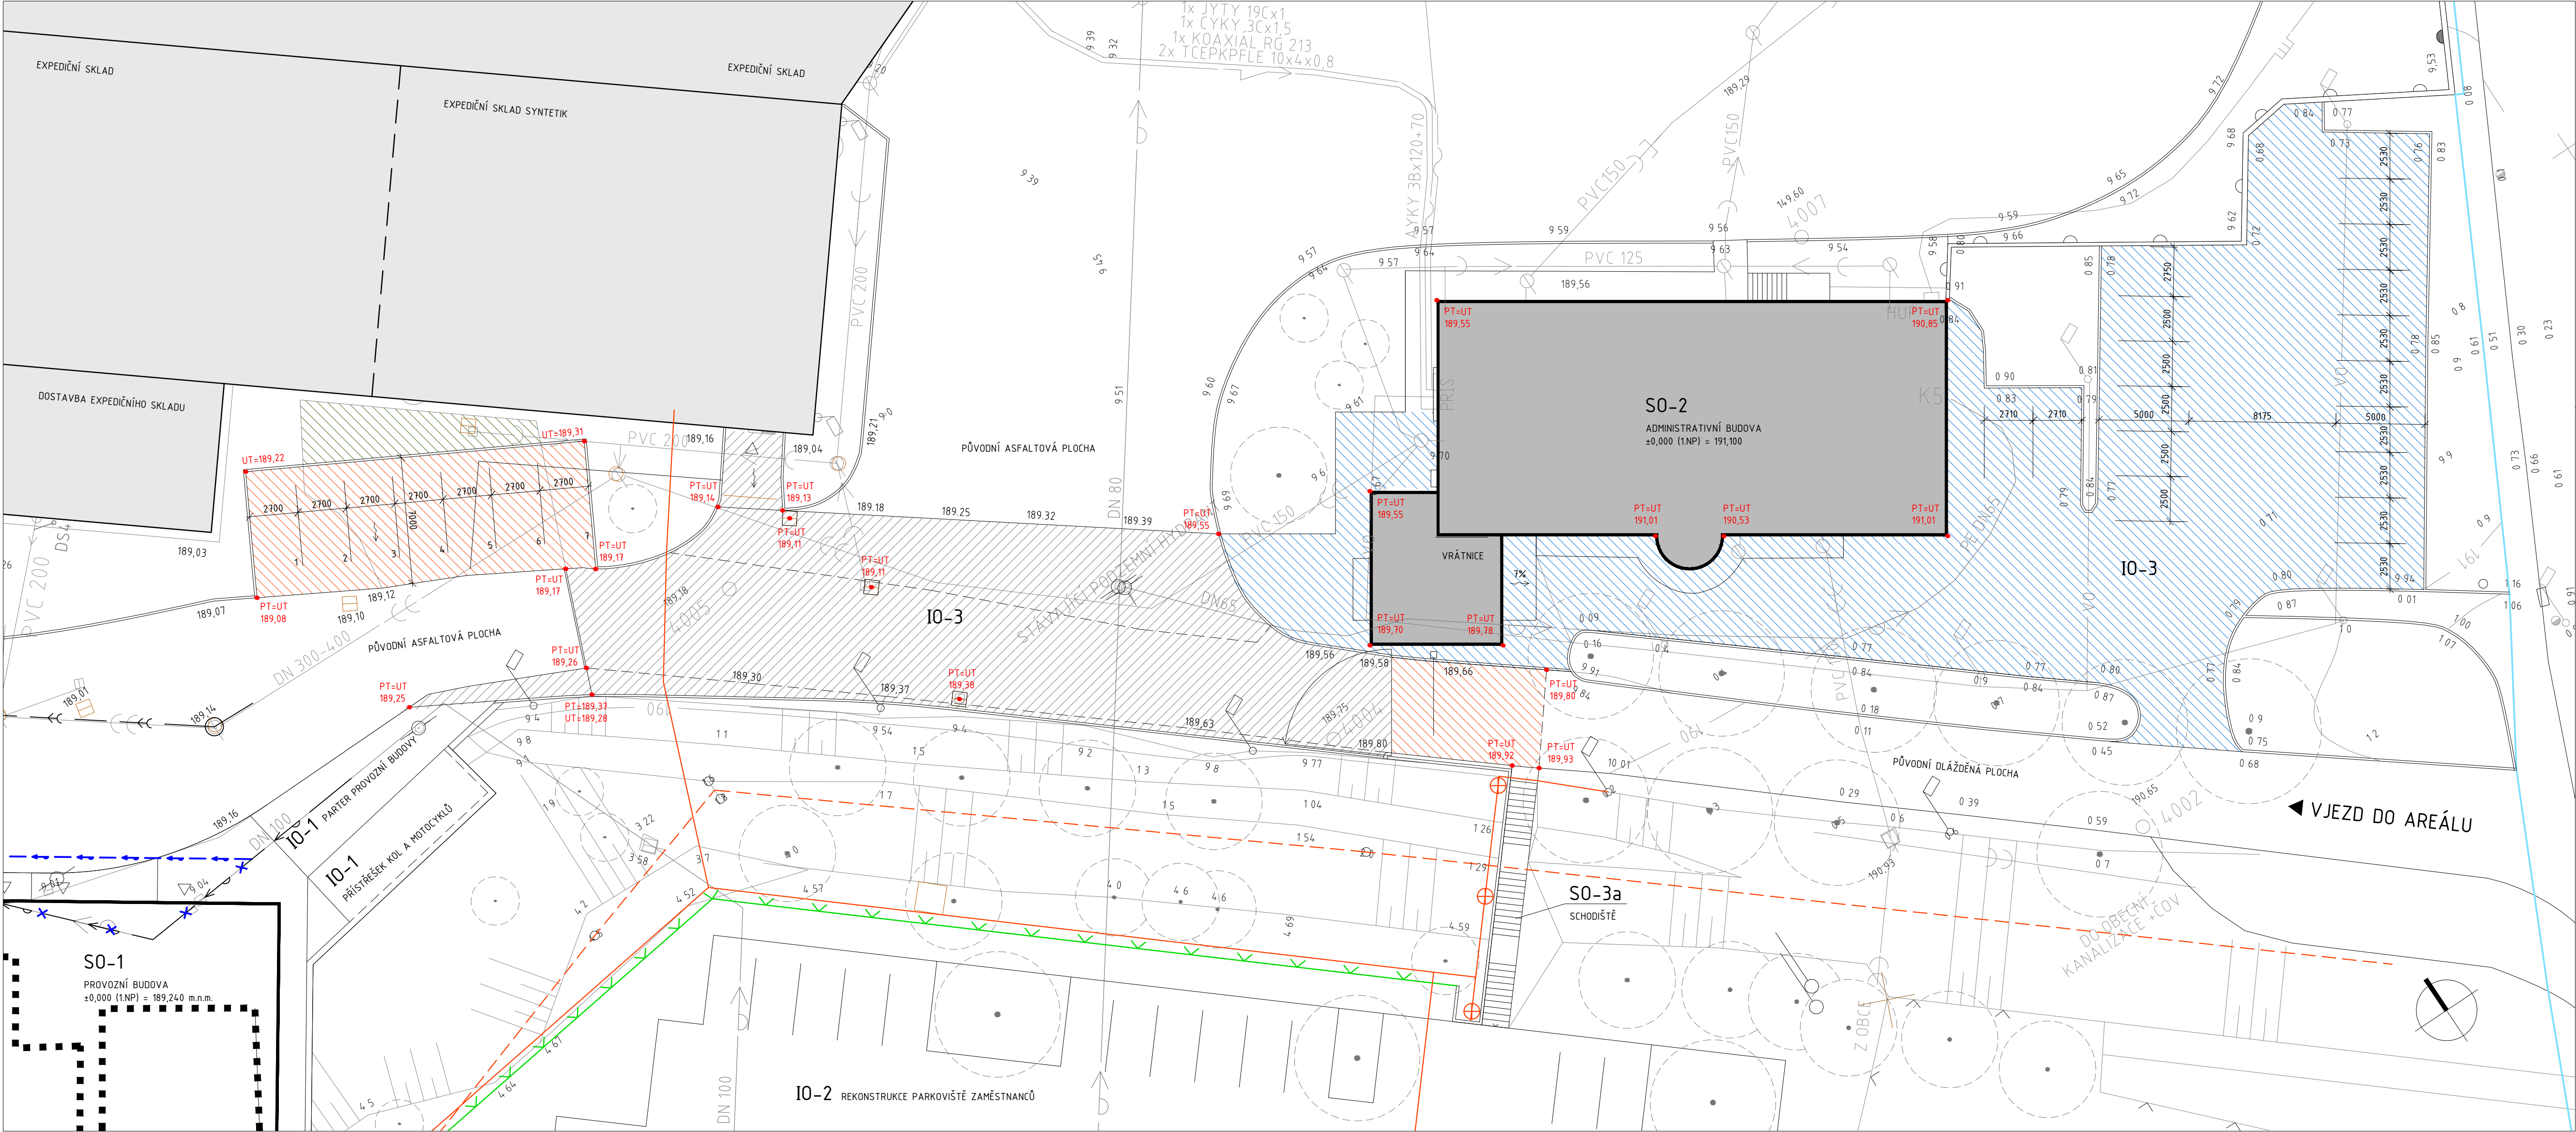

LEGENDA INŽENÝRSKÝCH SÍTÍ:		
-STÁVAJÍCÍ	-ROZVOJ 2011	-ROZVOJ 2014
VODA PITNÁ	VODA UŽITKOVÁ (ZE STUDNY)	STÁV. SPLAŠKOVÁ KANALIZACE
VODA UŽITKOVÁ (ZE STUDNY)	KANALIZACE SPLAŠKOVÁ	STÁV. SPLAŠKOVÁ KAN. - ZRUŠENÝ ÚSEK
VODA POŽÁRNÍ	KANALIZACE CHEMICKÁ	STÁV. DEŠŤOVÁ KANALIZACE
KANALIZACE SPLAŠKOVÁ	KANALIZACE DEŠŤOVÁ	STÁV. DEŠŤOVÁ KAN. - ZRUŠENÝ ÚSEK
KANALIZACE CHEMICKÁ	SILNOPROUD	STÁV. CHEMICKÁ KANALIZACE
KANALIZACE DEŠŤOVÁ	HORKOVOD	STÁV. CHEMICKÁ KAN. - ZRUŠENÝ ÚSEK
DĚLNÍ VODA	POŽÁRNÍ VODOVOD	STÁV. VĚŘEJNÝ VODOVOD - PITNÁ VODA
SILNOPROUD		STÁV. VĚŘEJNÝ VODOVOD - PITNÁ VODA - ZRUŠENÝ ÚSEK
SLABOPROUD		STÁV. VODOVOD - UŽITKOVÁ VODA
PLYNOVOD STŘEDOTLAKÝ		PLYNOVOD
PLYNOVOD NÍZKOTLAKÝ		STÁVAJÍCÍ TRASA EL.
HORKOVOD		NOVÁ TRASA EL.
TLAKOVÝ VZDUCH		
OPLACHOVÁ VODA NA ČOV		

LEGENDA	
	STÁVAJÍCÍ OBJEKTY
	OBRYŠ BOURANÝCH OBJEKTŮ
	STAVEBNÍ OBJEKTY S0-1 A S0-2
	PŘEDLÁŽDĚNÁ STÁVAJÍCÍ BETONOVÁ ZÁMEČKÁ DLÁŽBA
	NAVRHOVANÁ PLOCHA Z DLÁŽEBNÍCH KOSTEK - PŘELOŽENÁ
	NAVRHOVANÁ ASFALTOVÁ PLOCHA
	NAVRHOVANÁ ZATRAVNĚNÁ PLOCHA
	STROMY STÁVAJÍCÍ

STAVBA	DOSTAVBA A REKONSTRUKCE AREÁLU SPOLEČNOSTI HET 2014	ING ARCH MARTIN MATISKA K VODOJEMU 3 PRAHA 5 MOB. +420 777 020 552	
ADRESA	OHNÍČ č.p. 14, 417 65	DATUM	10 2014
INVESTOR	HET spol. s r.o. OHNÍČ č.p. 14, 417 65	STUPEŇ	DSP
ZODPOVĚDNÝ PROJEKTANT	ING. ARCH. MARTIN MATISKA	ČÁST DOKUMENTACE	D.11. ARCH. STAVEBNÍ ŘEŠENÍ
PROJEKTANT ČÁSTI DOKUM.	ING. ARCH. MARTIN MATISKA	REVIZE	00
STAVEBNÍ OBJEKT	10-3 REKONSTRUKCE PARTERU ADMIN. BUDOVY A PŘÍJEZDOVÉ CESTY	MĚŘÍTKO	Č. VÝKRESU
VÝKRES	NÁVRH - PŮDORYS	1:200	081