


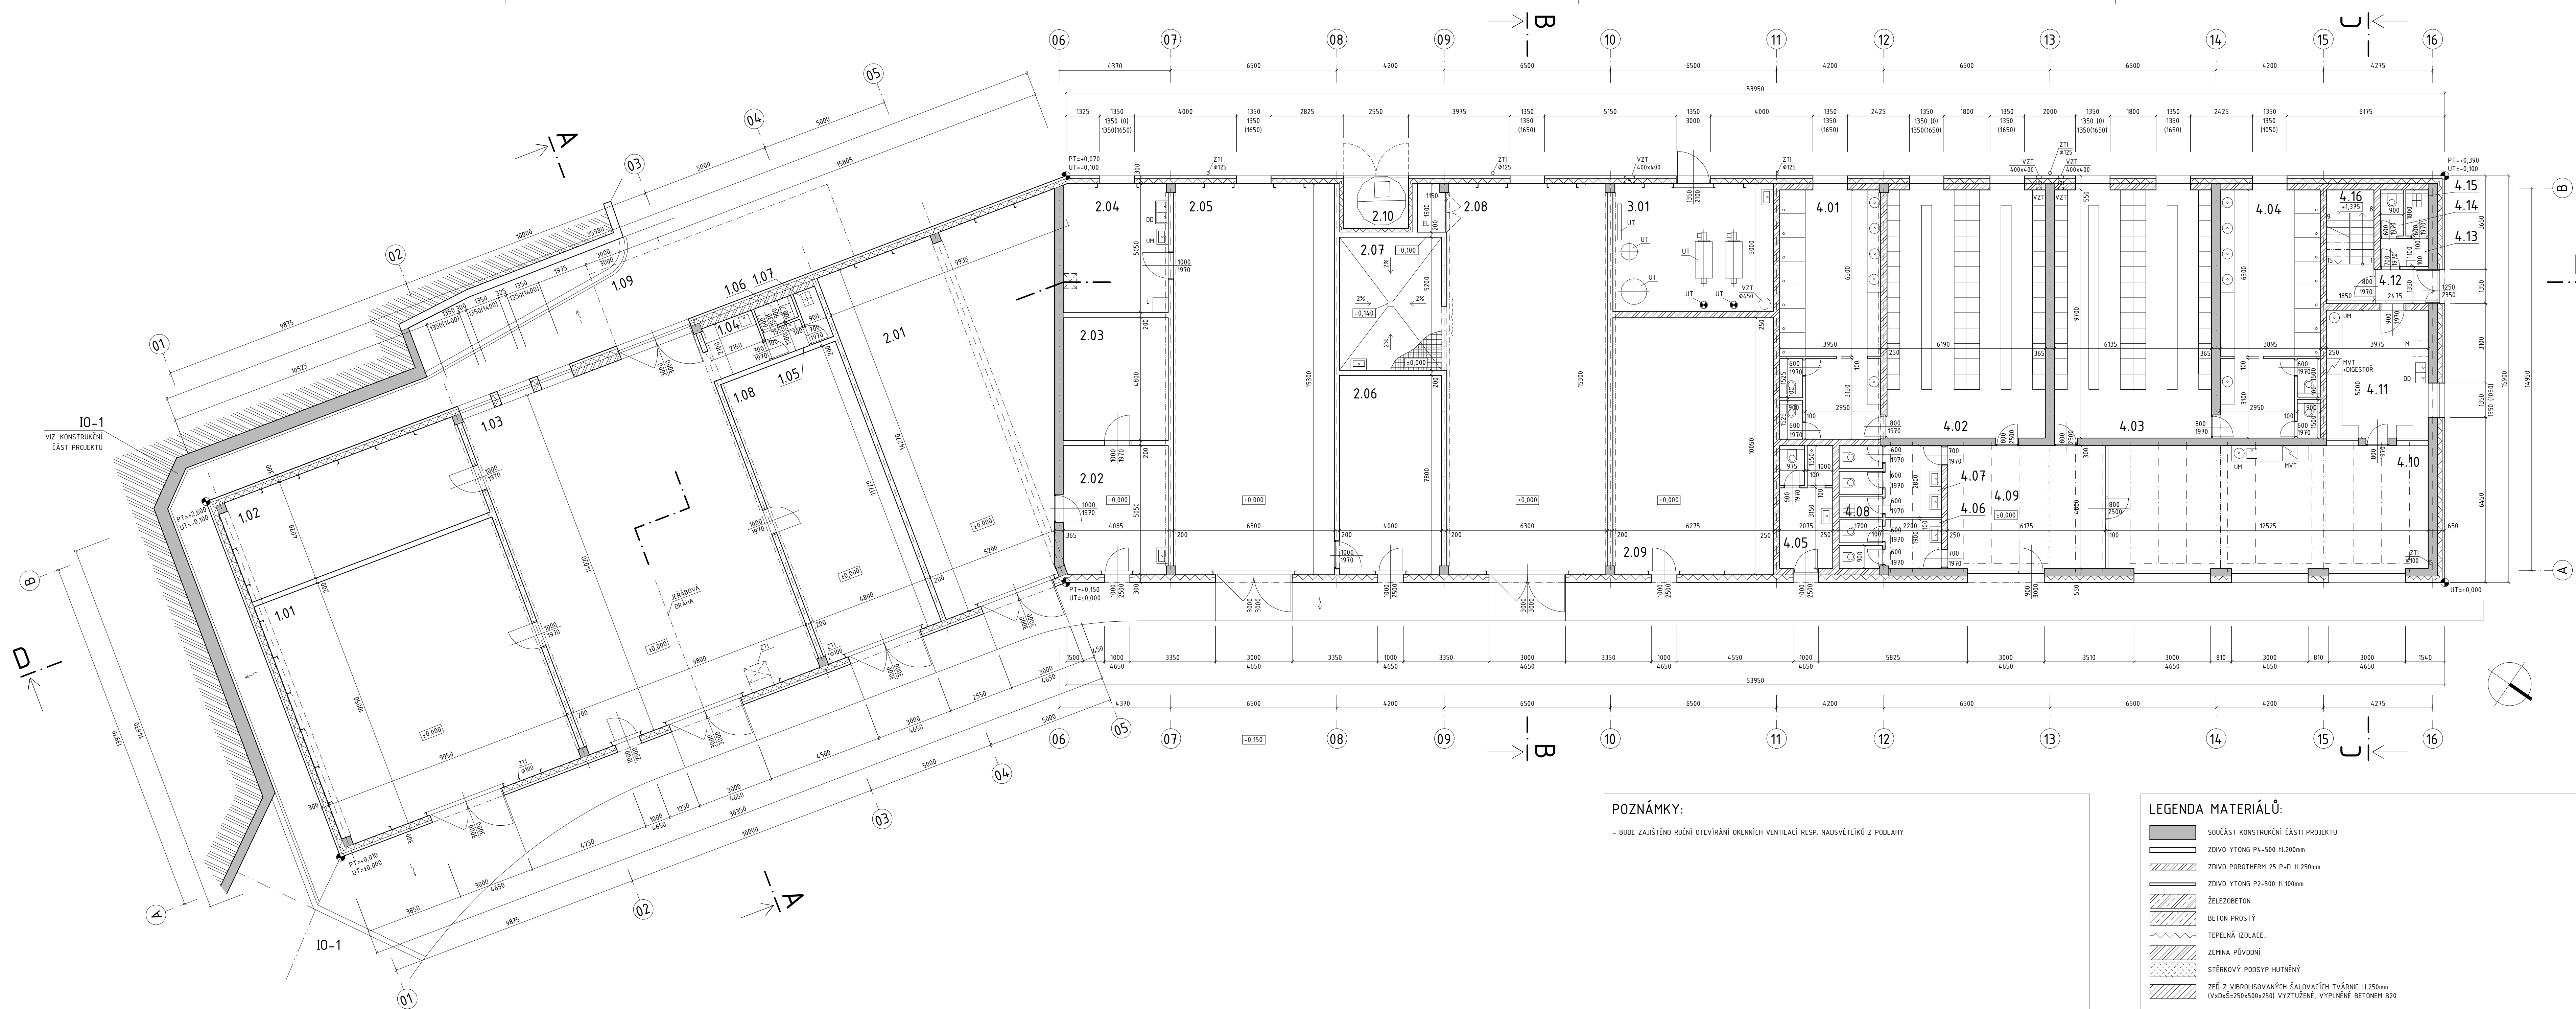

POZNÁMKY:


- BUDE ZAJIŠTĚNO RUČNÍ OTEVÍRÁNÍ OKENNÍCH VENTILACÍ RESP. NADSVĚTLÍKŮ Z PODLAHY

LEGENDA MATERIÁLŮ:			
	SOUCÁST KONSTRUKČNÍ ČÁSTI PROJEKTU		
	ZDIVO YTONG P4-500 H.200mm		
	ZDIVO POROTHERM 25 P-D H.250mm		
	ZDIVO YTONG P2-500 H.100mm		
	ŽELEZOBETON		
	BETON PROSTÝ		
	TEPELNÁ IZOLACE		
	ZEMINA PŮVODNÍ		
	STĚRKOVÝ PODSYP HUTNĚNÝ		
	ŽEĎ Z VIBROLISOVANÝCH ŠALOVAČÍCH TVÁRNIC H.250mm (VYDŠ-250x500x250) VYZTUŽENÉ, VYPLNĚNÉ BETONEM B20		
	HYDROIZOLACE		

LEGENDA MÍSTNOSTÍ:		POVRCHY				POZN.
		PODLAHA	P.Č.	STĚNY	STROP	
1.01	SKLAD	97	PANBEX	—	LAKOVANÝ PLECH MALBA HET	POHLEDOVÉ SPIROLY
1.02	SKLAD	37,9	DTTO	—	LAKOVANÝ PLECH MALBA HET	POHLEDOVÉ SPIROLY
1.03	DÍLNA	136,9	DTTO	—	LAKOVANÝ PLECH MALBA HET	POHLEDOVÉ SPIROLY
1.04	ČAJOVÁ KUCHYŇKA	4,7	DTTO	—	KERAMICKÝ OBKLAD	MALBA HET
1.05	PŘEDSÍŇKA	1,9	DTTO	—	KERAMICKÝ OBKLAD	MALBA HET
1.06	ZÁCHOD	1,4	DTTO	—	KERAMICKÝ OBKLAD	MALBA HET
1.07	ÚKLIDOVÁ KOMORA	2	DTTO	—	KERAMICKÝ OBKLAD	MALBA HET
1.08	SKLAD TRUBEK	51,8	DTTO	—	LAKOVANÝ PLECH MALBA HET	POHLEDOVÉ SPIROLY
1.09	PŘÍSTŘEŠEK	30	—	—	—	—
2.01	SKLAD MARKETINGU -HALA	101,1	DTTO	—	LAKOVANÝ PLECH MALBA HET	POHLEDOVÉ SPIROLY
2.02	SKLAD MARKETINGU -PŘÍPRAVNA	20	DTTO	—	LAKOVANÝ PLECH MALBA HET	DTTO
2.03	SKLAD MARKETINGU -POLDOVÝ SKLAD	19,6	DTTO	—	MALBA HET	DTTO
2.04	LABORATOŘ MIKROBIOLOGIE	20	DTTO	—	LAKOVANÝ PLECH MALBA HET	DTTO
2.05	ARCHIVNÍ SKLAD	94,5	DTTO	—	LAKOVANÝ PLECH MALBA HET	DTTO
2.06	SKLAD VÝVOJE	30,6	DTTO	—	LAKOVANÝ PLECH MALBA HET	DTTO
2.07	MYTÍ TŮNOVACÍCH STROJŮ	20,8	POROROŠT	—	KERAMICKÝ OBKLAD	DTTO
2.08	SKLAD TŮNOVACÍCH STROJŮ	94,5	PANBEX	—	LAKOVANÝ PLECH MALBA HET	DTTO
2.09	SPISOVNA	62,4	PANBEX	—	LAKOVANÝ PLECH MALBA HET	DTTO
2.10	STUDNA	5,1	—	—	—	REGÁLY 67,20m 1 PRACOVNÍ STŮL
3.01	KOTELNA	30,9	PANBEX	—	LAKOVANÝ PLECH MALBA HET	POHLEDOVÉ SPIROLY
4.01	UMÝVÁRNA MUŽI (2xWC)	38,8	PROTISKLUZOVÁ KERAMICKÁ	—	MALBA HET	DTTO
4.02	ŠATNA MUŽŮ	60,9	DTTO	—	MALBA HET	DTTO
4.03	ŠATNA ŽEN	60,1	DTTO	—	MALBA HET	DTTO
4.04	UMÝVÁRNA ŽENY (2xWC)	37,9	PROTISKLUZOVÁ KERAMICKÁ	—	KERAMICKÝ OBKLAD MALBA HET	DTTO
4.05	WC + SPRCHA VEŘEJNÉ	9,9	PROTISKLUZOVÁ KERAMICKÁ	—	KERAMICKÝ OBKLAD MALBA HET	DTTO
4.06	TOALETY MUŽI	7,0	DTTO	—	KERAMICKÝ OBKLAD	DTTO
4.07	TOALETY ŽENY	9,5	DTTO	—	KERAMICKÝ OBKLAD	DTTO
4.08	ÚKLIDOVÁ KOMORA	1,5	DTTO	—	KERAMICKÝ OBKLAD	DTTO
4.09	VSTUPNÍ HALA	30,4	DTTO	—	MALBA HET	DTTO
4.10	JÍDELNA	61,0	DTTO	—	MALBA HET	DTTO
4.11	PŘÍPRAVA/VÝDEJ JÍDEL	20,2	DTTO	—	KERAMICKÝ OBKLAD	DTTO
4.12	ZÁDVEŘÍ	3,2	DTTO	—	MALBA HET	DTTO
4.13	PŘEDSÍŇKA	2,1	DTTO	—	KERAMICKÝ OBKLAD	DTTO
4.14	WC	1,6	DTTO	—	KERAMICKÝ OBKLAD	DTTO
4.15	ÚKLIDOVÁ KOMORA	1,6	DTTO	—	KERAMICKÝ OBKLAD	DTTO
4.16	SCHODIŠTĚ	8,6	DTTO	—	MALBA HET	DTTO

±0.000 = 189,240 m.n.m. podle Bpv

STAVBA	DOSTAVBA A REKONSTRUKCE ARÉÁLU SPOLEČNOSTI HET 2014	ING ARCH MARTIN MATISKA K VODOJEMU 3 PRAHA 5 MOB. +420 777 020 552	
ADRESA	OHNÍČ č.p. 14, 417 65	DATUM	10 2014
INVESTOR	HET spol. s r.o. OHNÍČ č.p. 14, 417 65	STUPEŇ	DSP
ZODPOVĚDNÝ PROJEKTANT	ING. ARCH. MARTIN MATISKA	ČÁST DOKUMENTACE	D.1.1. ARCH. STAVEBNÍ ŘEŠENÍ
PROJEKTANT ČÁSTI DOKUM.	ING. ARCH. MARTIN MATISKA	REVIZE	00
STAVEBNÍ OBJEKT	SO-1 PROVOZNÍ BUDOVA PŮDORYS 1.NP	MĚŘÍTKO	1:100
VÝKRES		Č. VÝKRESU	012

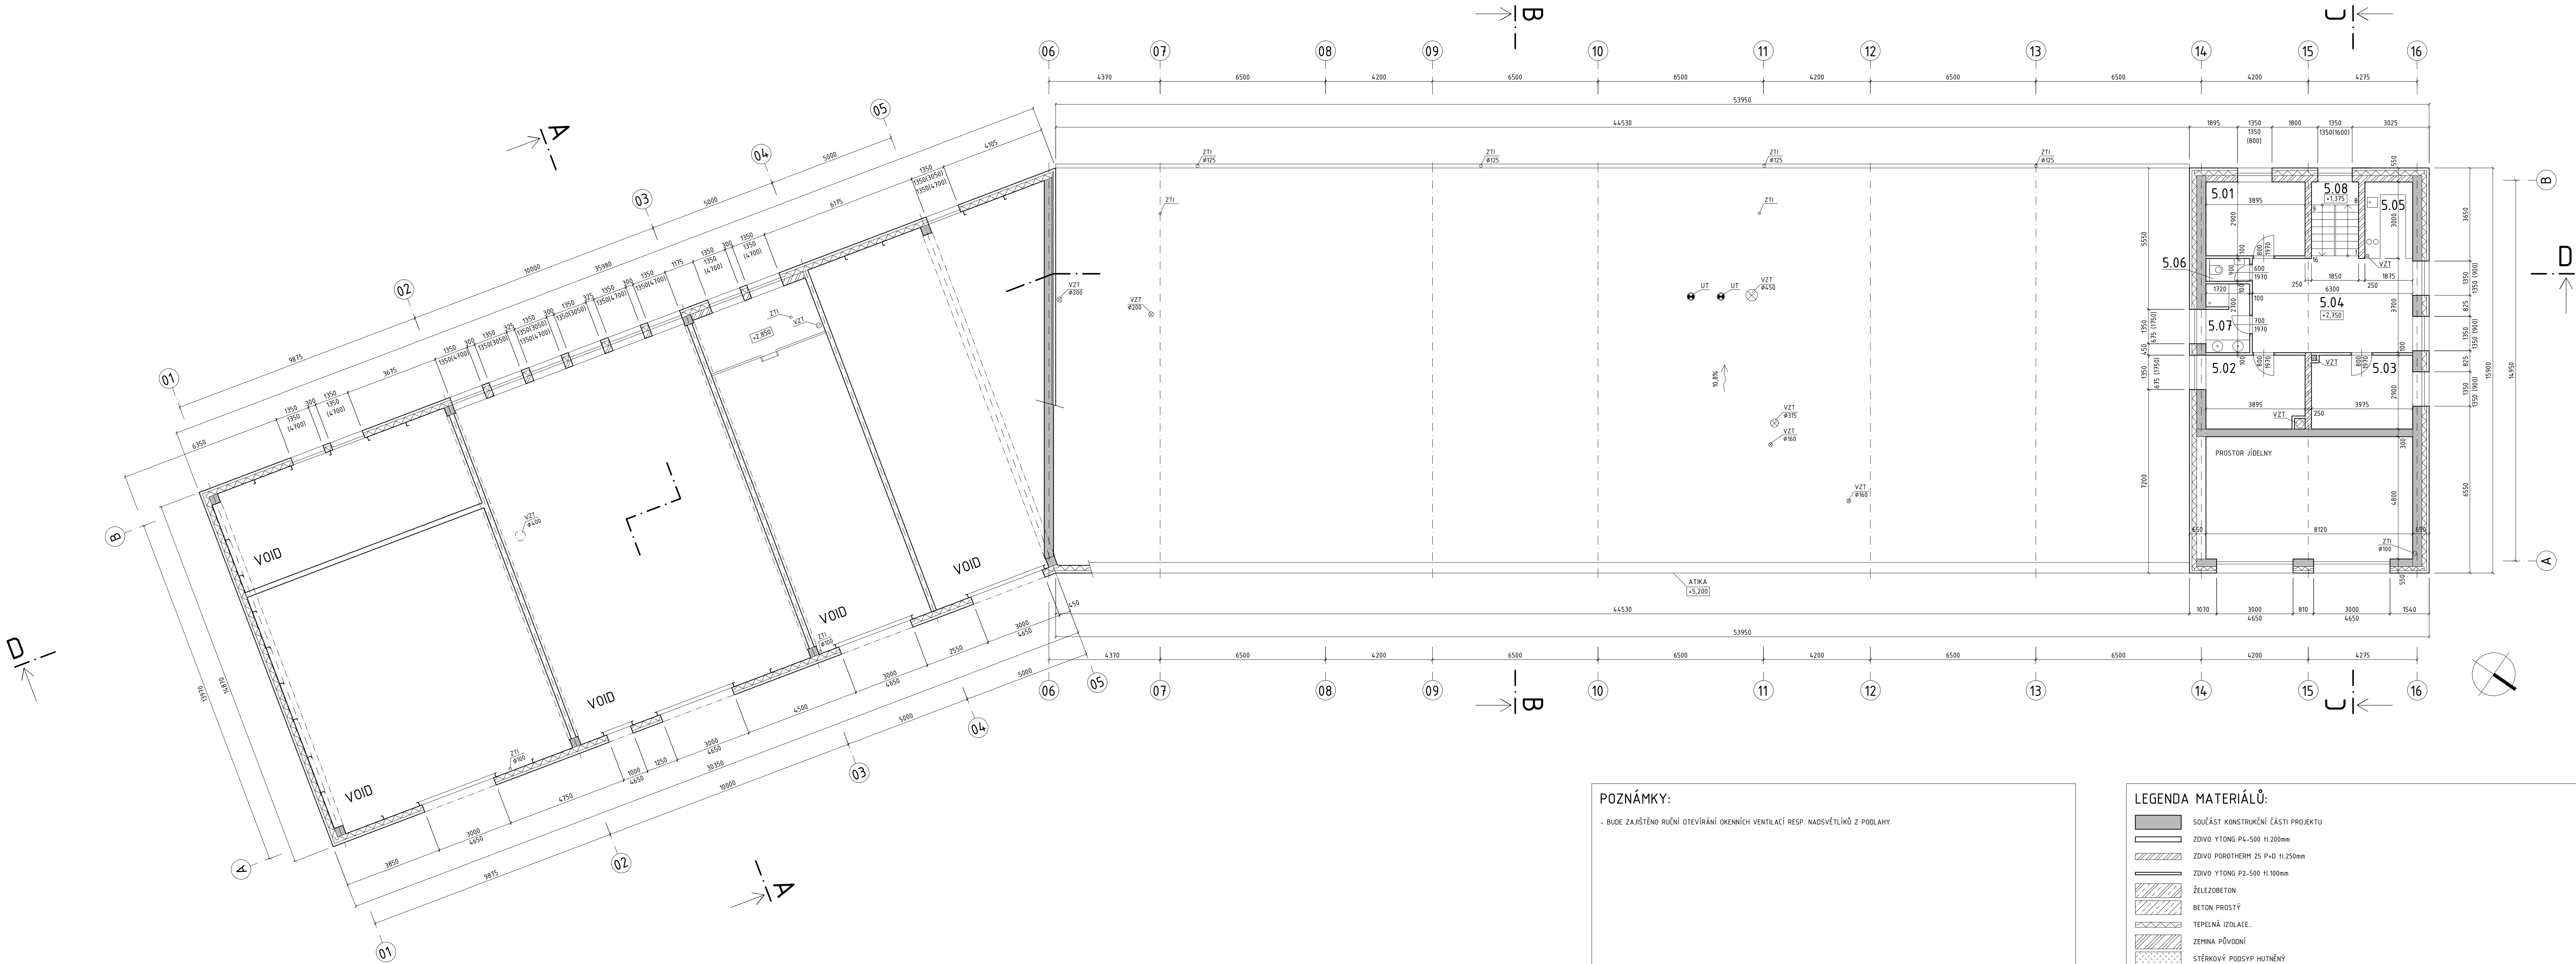

POZNÁMKY:

- BUDE ZAJIŠTĚNO RUČNÍ OTEVÍRÁNÍ OKENNÍCH VENTILACÍ RESP. NADSVĚTLÍKŮ Z PODLAHY


LEGENDA MATERIÁLŮ:			
	SOUČÁST KONSTRUKČNÍ ČÁSTI PROJEKTU		
	ZDIVO YTONG P4-500 H.200mm		
	ZDIVO POROTHERM 25 P-D H.250mm		
	ZDIVO YTONG P2-500 H.100mm		
	ŽELEZOBETON		
	BETON PROSTÝ		
	TEPELNÁ IZOLACE..		
	ZEMINA PŮVODNÍ		
	STĚRKOVÝ PODSYP HUTNĚNÝ		
	ZEĎ Z VIBROLISOVANÝCH ŠALOVAČÍCH TVÁRNIC H.250mm (Vx5x5-250x500x250) VYZTUŽENÉ, VYPLNĚNÉ BETONEM B20		
	HYDROIZOLACE		

LEGENDA MÍSTNOSTÍ:

Č.M.	MÍSTNOST	M ²	POVRCHY			POZN.
			PODLAHA	P.Ě.	STROP	
5.01	POKOJ DVOULŮŽKOVÝ	11,8	PVC	MALBA HET	POHLEDOVÉ SPIROLY	
5.02	POKOJ DVOULŮŽKOVÝ	11,4	DTTO	MALBA HET	DTTO	
5.03	POKOJ DVOULŮŽKOVÝ	11,5	DTTO	MALBA HET	DTTO	
5.04	SPOLEČENSKÁ MÍSTNOST JIDELNA	23,3	DTTO	MALBA HET	DTTO	
5.05	KUCHYŇKA	5,9	DTTO	MALBA HET	DTTO	
5.06	WC	1,4	DLAŽBA KERAMICKÁ PROTISKLUZOVA	KERAMICKÝ OBKLAD	DTTO	
5.07	KOUPELNA	4,5	DTTO	KERAMICKÝ OBKLAD	DTTO	
5.08	SCHODIŠTĚ	5,7	DTTO	MALBA HET	DTTO	

±0.000 = 189,240 m.n.m. podle Bpv


STAVBA	DOSTAVBA A REKONSTRUKCE AREÁLU SPOLEČNOSTI HET 2014	ING. ARCH. MARTIN MATISKA K VODOJEMU 3 PRAHA 5 MOB. +420 777 020 552	
ADRESA	OHNÍČ č.p. 14, 417 65	DATUM	10.2014
INVESTOR	HET spol. s r.o. OHNÍČ č.p. 14, 417 65	STUPEŇ	DSP
ZODPOVĚDNÝ PROJEKTANT	ING. ARCH. MARTIN MATISKA	ČÁST DOKUMENTACE	D.11. ARCH. STAVEBNÍ ŘEŠENÍ
PROJEKTANT ČÁSTI DOKUM.	ING. ARCH. MARTIN MATISKA	REVIZE	00
STAVEBNÍ OBJEKT	S0-1 PROVOZNÍ BUDOVA PŮDORYS 2.NP	MĚŘÍTKO	1:100
VÝKRES		Č. VÝKRESU	013

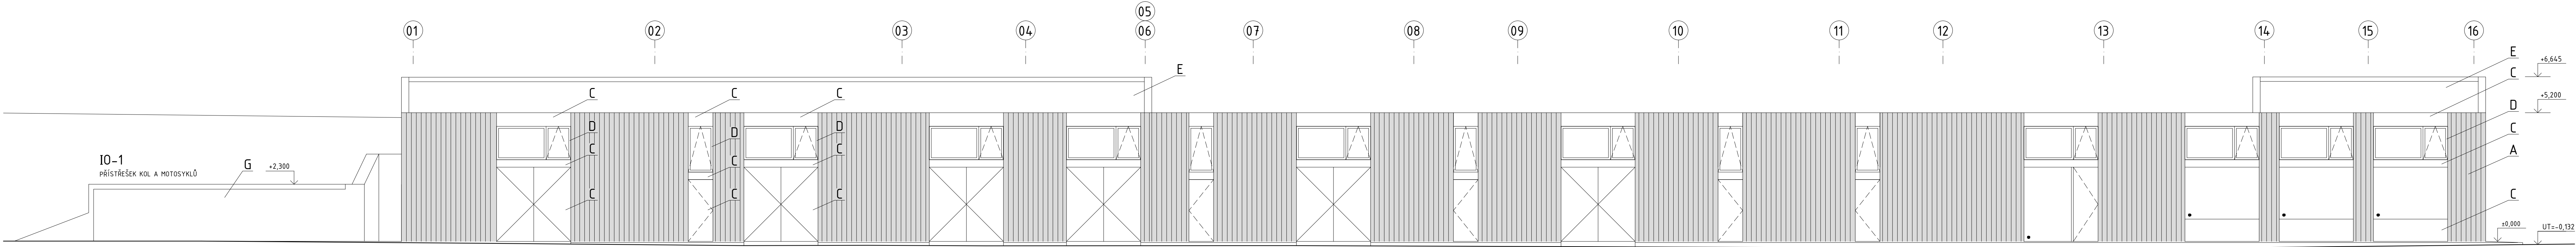

LEGENDA POVRCHŮ:

- A - FASÁDNÍ VLNITÝ PLECH OCELOVÝ POZINKOVANÝ S POLYESTEROVÝM LAKEM
- B - MLÉČNÉ SKLO
- C - OCEL / OCELOVÝ PLECH BARVA GRAFITOVÁ ČERNÁ
- D - KOEXTRUOVANÉ PVC BARVA GRAFITOVÁ ČERNÁ
- E - mPVC BARVA ŠEDÁ
- F - PLECH NEREZOVÝ
- G - BETON POHLEDOVÝ

POHLED SEVERNÍ

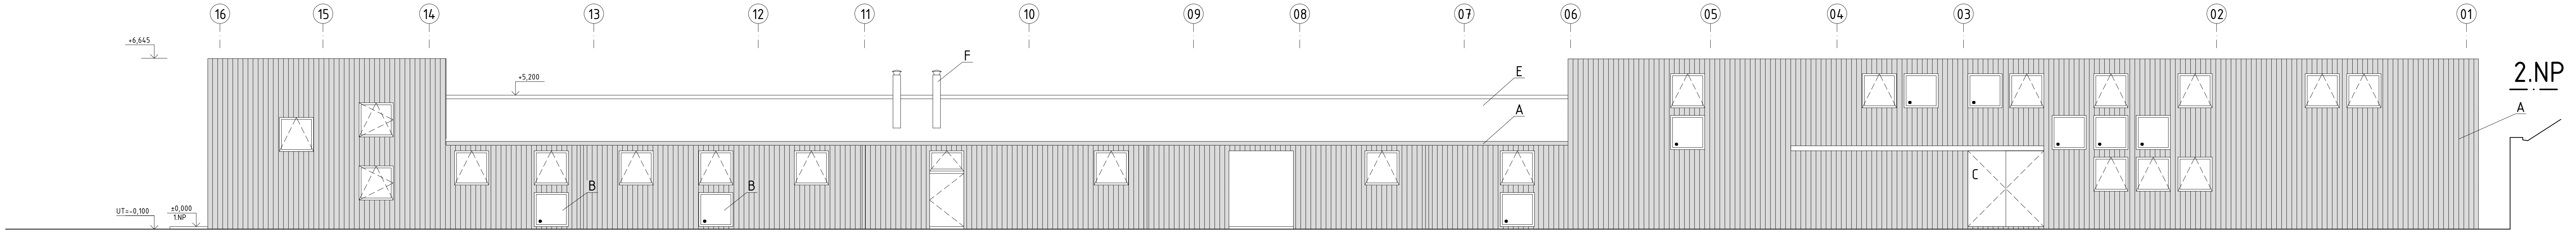


2.NP

POHLED JIŽNÍ

LEGENDA MATERIÁLŮ:

- SOUČÁST KONSTRUKČNÍ ČÁSTI PROJEKTU
- ZDIVO YTONG P4-500 H.200mm
- ZDIVO POROTHERM 25 P+D H.250mm
- ZDIVO YTONG P2-500 H.100mm
- ŽELEZOBETON
- BETON PROSTÝ
- TEPELNÁ IZOLACE.
- ZEMINA PŮVODNÍ
- STĚRKOVÝ PODSYP HUTNĚNÝ
- ZEĎ Z VIBROLISOVANÝCH ŠALOVAČÍCH TVÁRNIC H.250mm (VxŠxS=250x500x250) VYZTUŽENÉ, VYPLNĚNÉ BETONEM B20
- HYDROIZOLACE

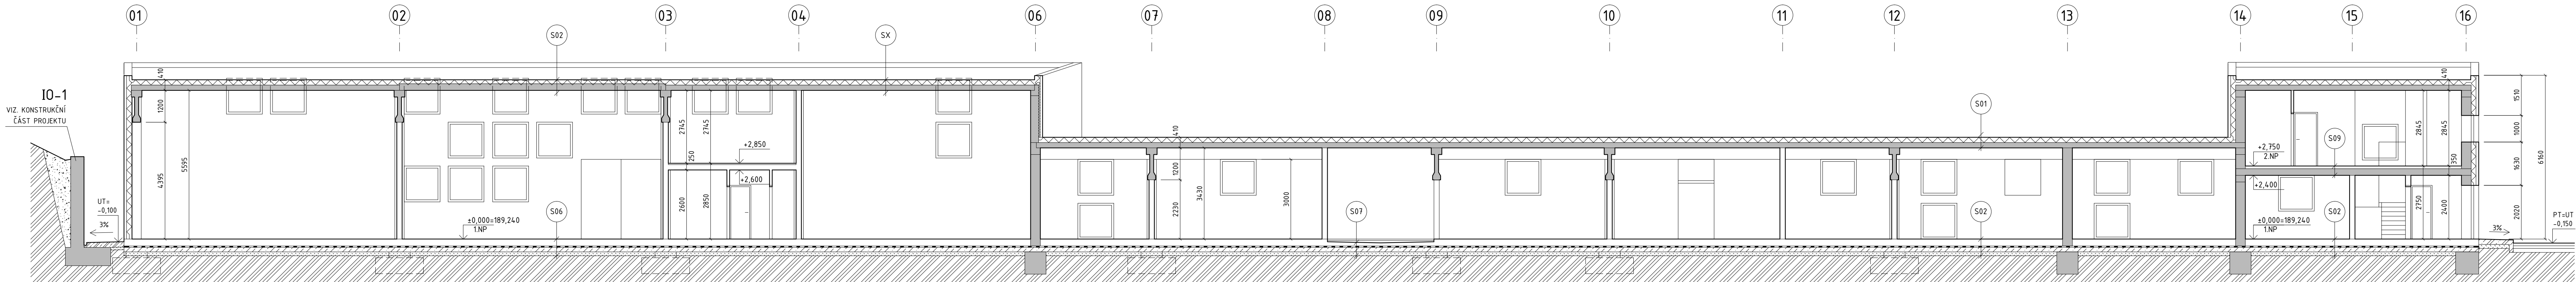


ŘEZ PODÉLNÝ D-D

POZNÁMKY:

- BUDE ZAJIŠTĚNO RUČNÍ OTEVÍRÁNÍ OKENNÍCH VENTILACÍ RESP. NADSVĚTLÍKŮ Z PODLAHY


±0.000 = 189,240 m.n.m. podle Bpv

STAVBA	DOSTAVBA A REKONSTRUKCE AREÁLU SPOLEČNOSTI HET 2014		ING ARCH MARTIN MATISKA K VODOJEMU 3 PRAHA 5 MOB. +420 777 020 552	
ADRESA	OHNĚČ č.p. 14, 417 65	DATUM	10 2014	
INVESTOR	HET spol. s r.o. OHNĚČ č.p. 14, 417 65	STUPEŇ	DSP	
ZODPOVĚDNÝ PROJEKTANT	ING. ARCH. MARTIN MATISKA	ČÁST DOKUMENTACE	D11 ARCH. STAVEBNÍ ŘEŠENÍ	
PROJEKTANT ČÁSTI DOKUM.	ING. ARCH. MARTIN MATISKA	REVIZE	00	
STAVEBNÍ OBJEKT	SO-1 PROVOZNÍ BUDOVA	MĚŘÍTKO	Č. VÝKRESU	
VÝKRES	POHLEDY (S,J), ŘEZ PODÉLNÝ DD	1:100	015	

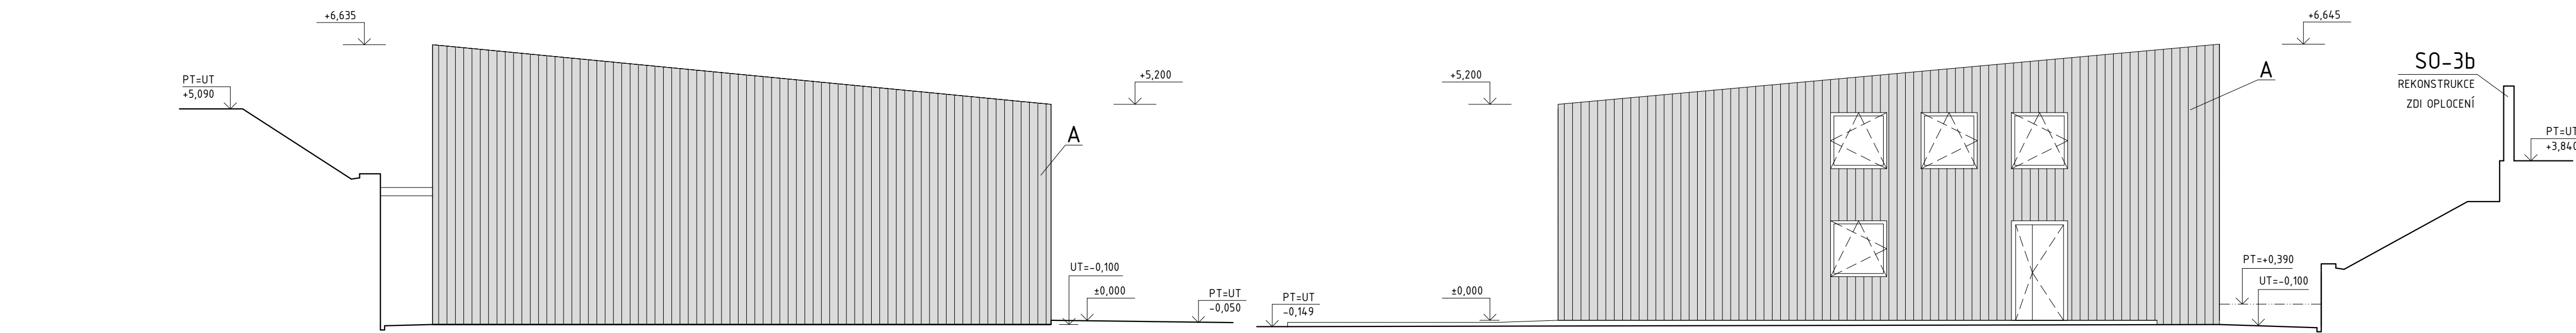


POHLED VÝCHODNÍ

POHLED ZÁPADNÍ

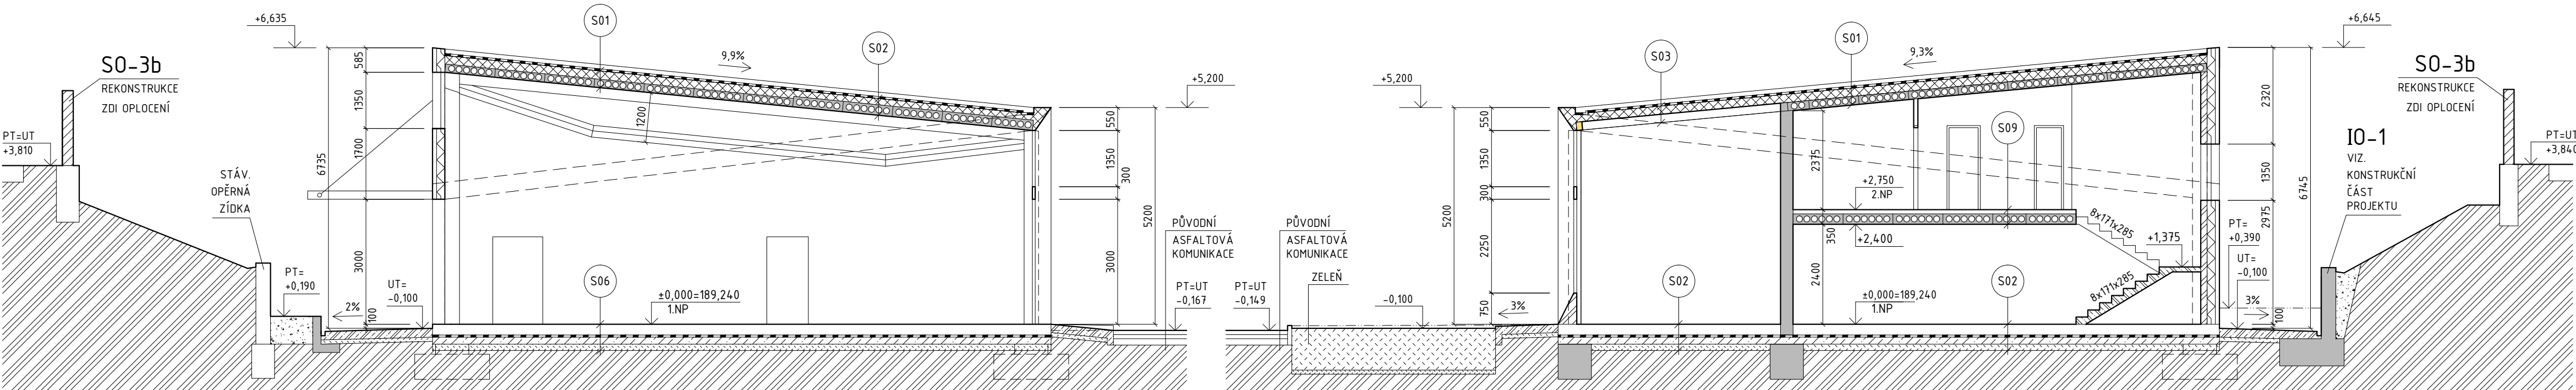

ŘEZ PŘÍČNÝ A-A

ŘEZ PŘÍČNÝ C-C

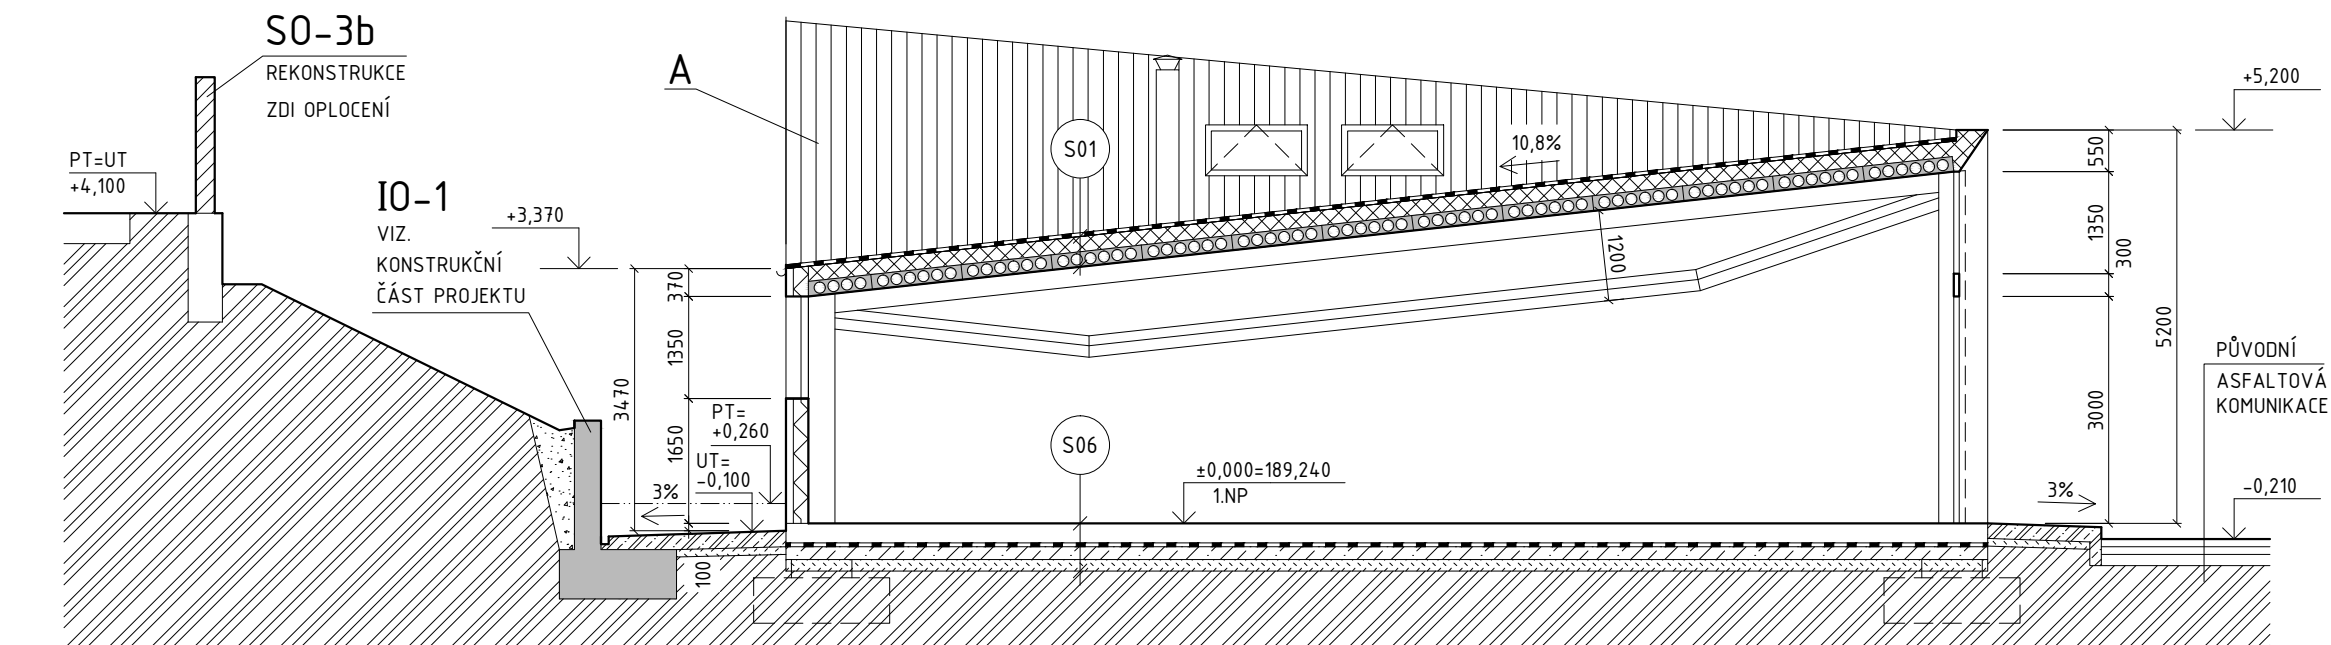

ŘEZ PŘÍČNÝ B-B

S.01

SKLADBA STŘECHY TYPOVÁ	
-HYDROIZOLACE mPVC (NAPŘ. ALKORPLAN)	1,5mm
-GEOTEXTILIE + FILTEC 300g/m2	~3,5mm
-EPS 150 S STABIL (VHODNÝ PRO NEVĚTRANÉ STŘEŠNÍ KCE)	200mm
-PAROTĚSNÁ ZÁBRANA - MODIFIKOVANÝ ASFALTOVÝ PÁS GLASTEK 40 SPECIAL MINERAL	5mm
-STROPNÍ PANEL SPIROLL (SOUČÁST K-ČNÍ ČÁSTI PROJEKTU)	250mm
CELKEM	410mm

S.02

SKLADBA STŘECHY V MÍSTĚ JEŘÁBOVÉ DRÁHY	
-HYDROIZOLACE mPVC (NAPŘ. ALKORPLAN)	1,5mm
-GEOTEXTILIE + FILTEC 300g/m2	~3,5mm
-XPS (VHODNÝ PRO NEVĚTRANÉ STŘEŠNÍ KCE)	150mm
-PAROTĚSNÁ ZÁBRANA - MODIFIKOVANÝ ASFALTOVÝ PÁS GLASTEK 40 SPECIAL MINERAL	5mm
-STROPNÍ PANEL SPIROLL (SOUČÁST K-ČNÍ ČÁSTI PROJEKTU)	250mm
CELKEM:	410mm

S.03 -

SKLADBA STŘECHY NAD JÍDELNOU	
-HYDROIZOLACE mPVC (NAPŘ. ALKORPLAN)	1,5mm
-GEOTEXTILIE + FILTEC 300g/m2	~3,5mm
-EPS 150 S STABIL (VHODNÝ PRO NEVĚTRANÉ STŘEŠNÍ KCE)	175mm
-PAROTĚSNÁ ZÁBRANA - MODIFIKOVANÝ ASFALTOVÝ PÁS GLASTEK 40 SPECIAL MINERAL	5mm
-CETRIS	25mm
-NOSNÝ TRÁM (SOUČÁST K-ČNÍ ČÁSTI PROJEKTU)	200mm
CELKEM:	410mm

S.06

SKLADBA NA TERÉNU TYPOVÁ	
-HLADKÁ BETONOVÁ PODLAHA - PANBEX	200mm
-SEPARAČNÍ LEPENKA IPA	
-TEPELNÁ IZOLACE STYRODUR	80mm
-PENETRAČNÍ NÁTĚR	
-PODKLADNÍ BETON	200mm
-ŠTĚRKOPÍSKOVÝ HUTNĚNÝ PODSYP	150mm
-HUTNĚNÁ ZÁKLADOVÁ PŮDA	
CELKEM	630mm

S.07

SKLADBA NA TERÉNU - SOICÁLNÍ ZÁZEMÍ	
-DLAŽBA KERAMICKÁ PROTISKUZOVÁ	7mm
-LEPIDLO	3mm
-BETONOVÁ PODLAHOVÁ DESKA	190mm
-SEPARAČNÍ LEPENKA IPA	
-TEPELNÁ IZOLACE STYRODUR	80mm
-VODOROVNÁ HYDROIZOLACE	
-PENETRAČNÍ NÁTĚR	
-PODKLADNÍ BETON	200mm
-ŠTĚRKOPÍSKOVÝ HUTNĚNÝ PODSYP	150mm
-HUTNĚNÁ ZÁKLADOVÁ PŮDA	
CELKEM	630mm

S.08

SKLADBA NA TERÉNU - MYTÍ TÓNOVACÍCH STROJŮ	
-HLADKÁ BETONOVÁ PODLAHA - PANBEX	100mm
-SEPARAČNÍ LEPENKA IPA	
-TEPELNÁ IZOLACE STYRODUR	80mm
-VODOROVNÁ HYDROIZOLACE	
-PENETRAČNÍ NÁTĚR	
-PODKLADNÍ BETON	200mm
-ŠTĚRKOPÍSKOVÝ HUTNĚNÝ PODSYP	150mm
-HUTNĚNÁ ZÁKLADOVÁ PŮDA	
CELKEM	630mm

S.09

SKLADBA 2NP - UBYTOVACÍ ČÁST	
-PVC	3mm
-LEPIDLO	1mm
-VYROVNÁVACÍ STĚRKA	6mm
-BETONOVÁ MAZANINA	65mm
-KROČEJOVÁ IZOLACE	25mm
-STROPNÍ PANEL SPIROLL (SOUČÁST K-ČNÍ ČÁSTI PROJEKTU)	250mm
CELKEM:	350mm

LEGENDA POVRCHŮ:

- A - FASÁDNÍ VLNITÝ PLECH OCELOVÝ POZINKOVANÝ S POLYESTEROVÝM LAKEM
- B - MLÉČNÉ SKLO
- C - OCEL / OCELOVÝ PLECH BARVA GRAFITOVÁ ČERNÁ
- D - KOEXTRUDOVANÉ PVC BARVA GRAFITOVÁ ČERNÁ
- E - MPVC BARVA ŠEDÁ
- F - PLECH NEREZOVÝ
- G - BETON POHLEDOVÝ

LEGENDA MATERIÁLŮ:

- SOUČÁST KONSTRUKČNÍ ČÁSTI PROJEKTU
- ZDIVO YTONG P4-500 H.200mm
- ZDIVO POROTHERM 25 P+D H.250mm
- ZDIVO YTONG P2-500 H.100mm
- ŽELEZOBETON
- BETON PROSTÝ
- TEPELNÁ IZOLACE..
- ZEMINA PŮVODNÍ
- STĚRKOVÝ PODSYP HUTNĚNÝ
- ZEŮ Z VIBROLISOVANÝCH ŠALOVAČÍCH TVÁRNIC H.250mm (VxDxŠ=250x500x250) VYZTUŽENÉ, VYPLNĚNÉ BETONEM B20
- HYDROIZOLACE
- DŘEVĚNÁ KONSTRUKCE (SOUČÁST KČNÍ ČÁSTI PROJEKTU)

POZNÁMKY:

- BUDE ZAJIŠTĚNO RUČNÍ OTEVÍRÁNÍ OKENNÍCH VENTILACÍ RESP. NADSVĚTLÍKŮ Z PODLAHY

±0.000 = 189,240 m.n.m. podle Bpv

STAVBA	DOSTAVBA A REKONSTRUKCE AREÁLU SPOLEČNOSTI HET 2014	ING ARCH MARTIN MATISKA K VODOJEMU 3 PRAHA 5 MOB.: +420 777 020 552	
ADRESA	OHNÍČ č.p. 14, 417 65	DATUM	10 2014
INVESTOR	HET spol. s.r.o. OHNÍČ č.p. 14, 417 65	STUPEŇ	DSP
ZODPOVĚDNÝ PROJEKTANT	ING. ARCH. MARTIN MATISKA	ČÁST DOKUMENTACE	D.11. ARCH. STAVEBNÍ ŘEŠENÍ
PROJEKTANT ČÁSTI DOKUM.	ING. ARCH. MARTIN MATISKA	REVIZE	00
STAVEBNÍ OBJEKT	SO-1 PROVOZNÍ BUDOVA	MĚŘÍTKO	Č. VÝKRESU
VÝKRES	POHLEDY (V,Z), ŘEZY PŘÍČNÉ AA,BB,CC	1:100	016