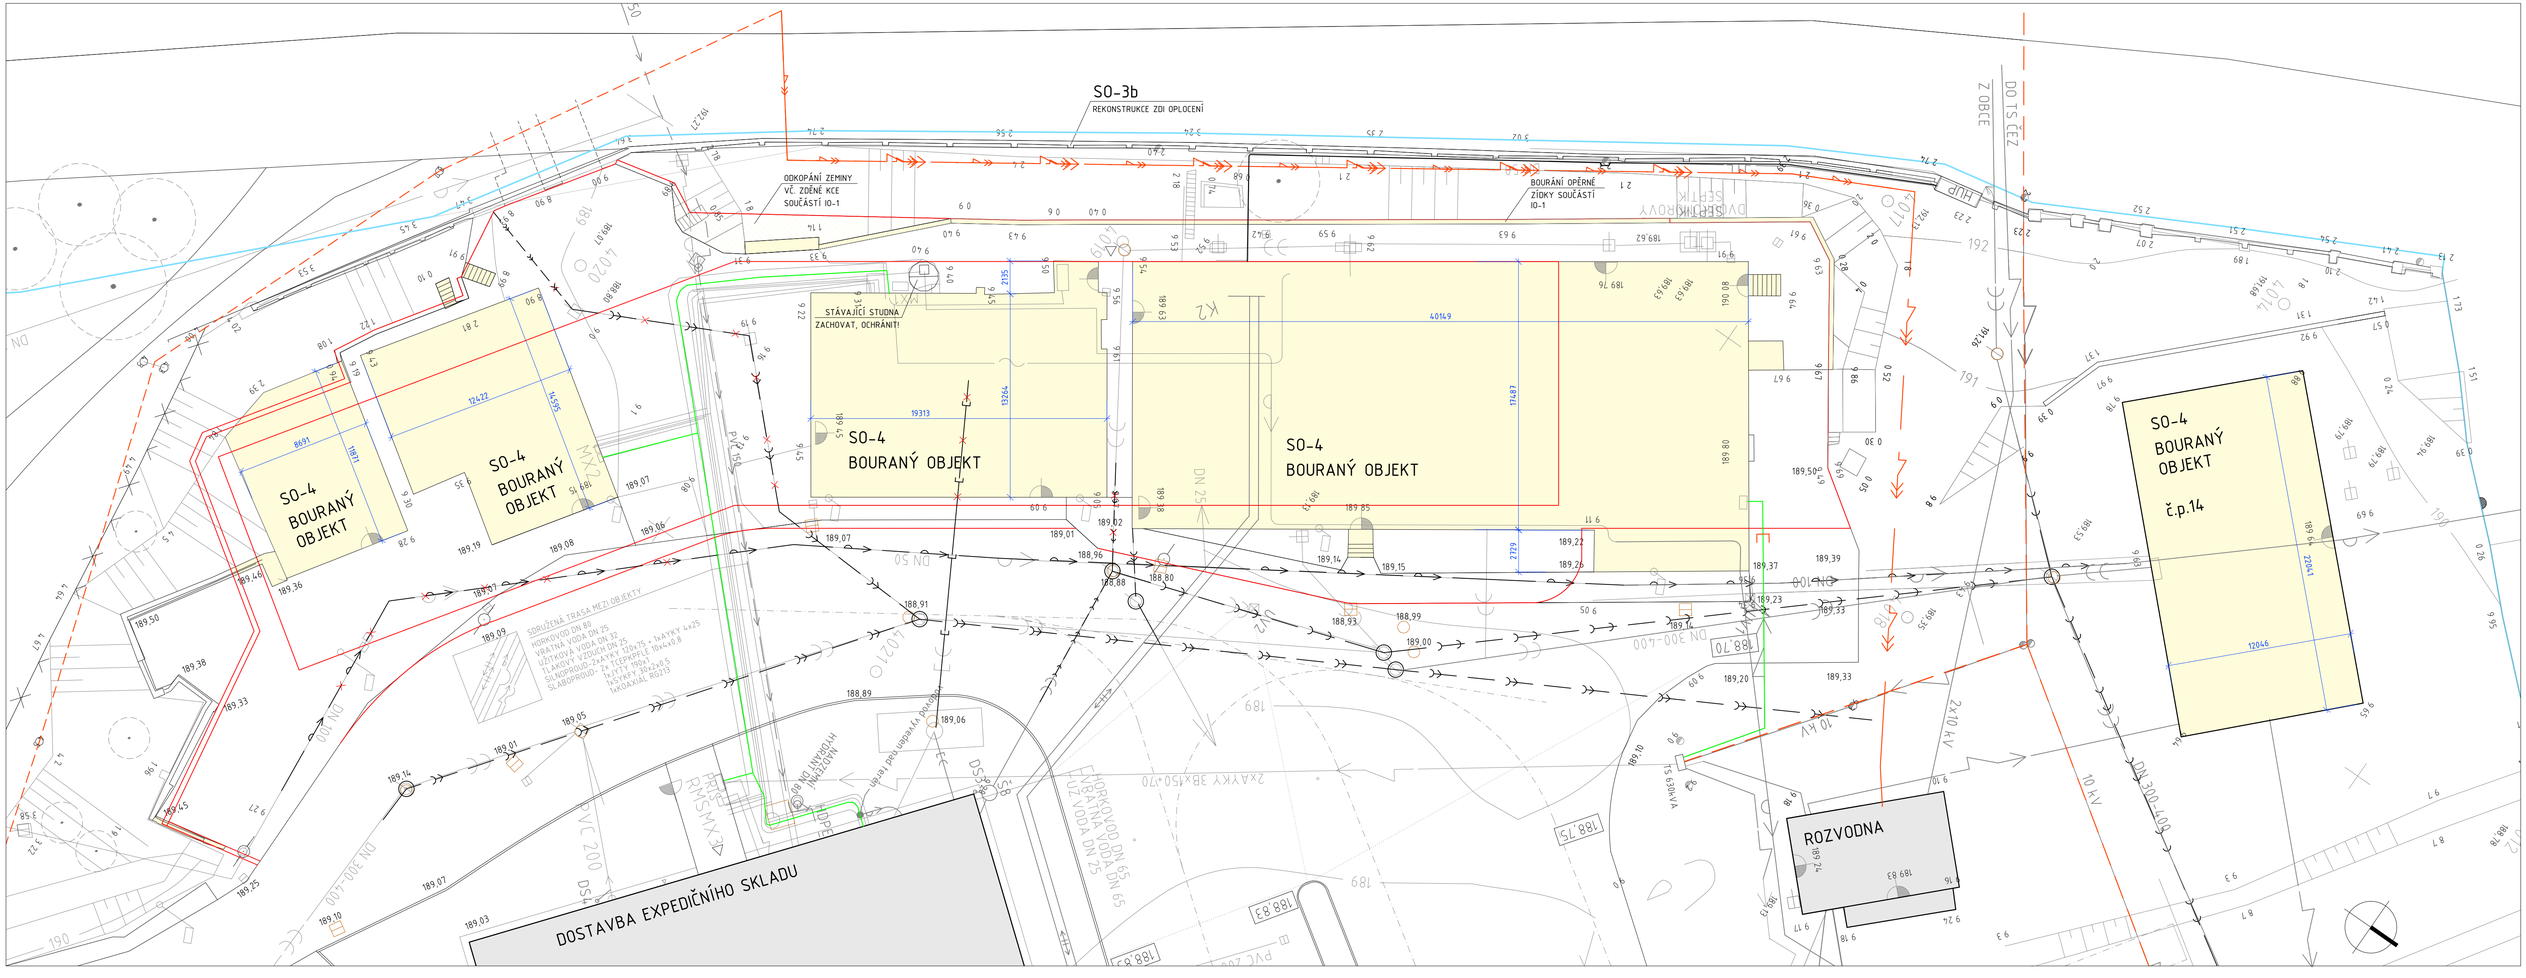
SO-3b
REKONSTRUKCE ZDI OPLOCENÍ
ODKOPÁNÍ ZEMINY
VČ. ZDĚNÉ KCE
SOUČÁSTÍ IO-1
BOURÁNÍ OPĚRNÉ
ZÍDKY SOUČÁSTÍ
IO-1
STÁVAJÍCÍ STUDNA
ZACHOVAT, OCHRÁNIT!
SO-4
BOURANÝ OBJEKT
SO-4
BOURANÝ OBJEKT
SO-4
BOURANÝ OBJEKT
SO-4
BOURANÝ OBJEKT
č.p.14
ROZVODNA
DOSTAVBA EXPEDIČNÍHO SKLADU
DO TS ČEZ
Z OBCE
SDRUŽENÁ TRASA MEZI OBJEKTY
HORKOVOD DN 80
VRATNÁ VODA DN 25
UŽITKOVÁ VODA DN 32
TLAKOVÁ VODA DN 25
SILNOPROUD- 2x TYKY 120x25 + 1xAYKY 4x25
SLABOPROUD- 2x TCEPKPFLE 10x4x0,8
1xTYKY 20x2x0,5
1xYKYAL 4x25
1xKOAXIAL RG213
HORKOVOD DN 65
VRATNÁ VODA DN 25
UŽ VODA DN 25
2xAYKY 3Bx150+70
10 kV
TS 630kVA
DN 300-400
DN 100
DN 50
DN 25
VC 200
PVC 150
HYDRANT DN 80
NOZIČKA
RMS MX2
MX2
K2
