


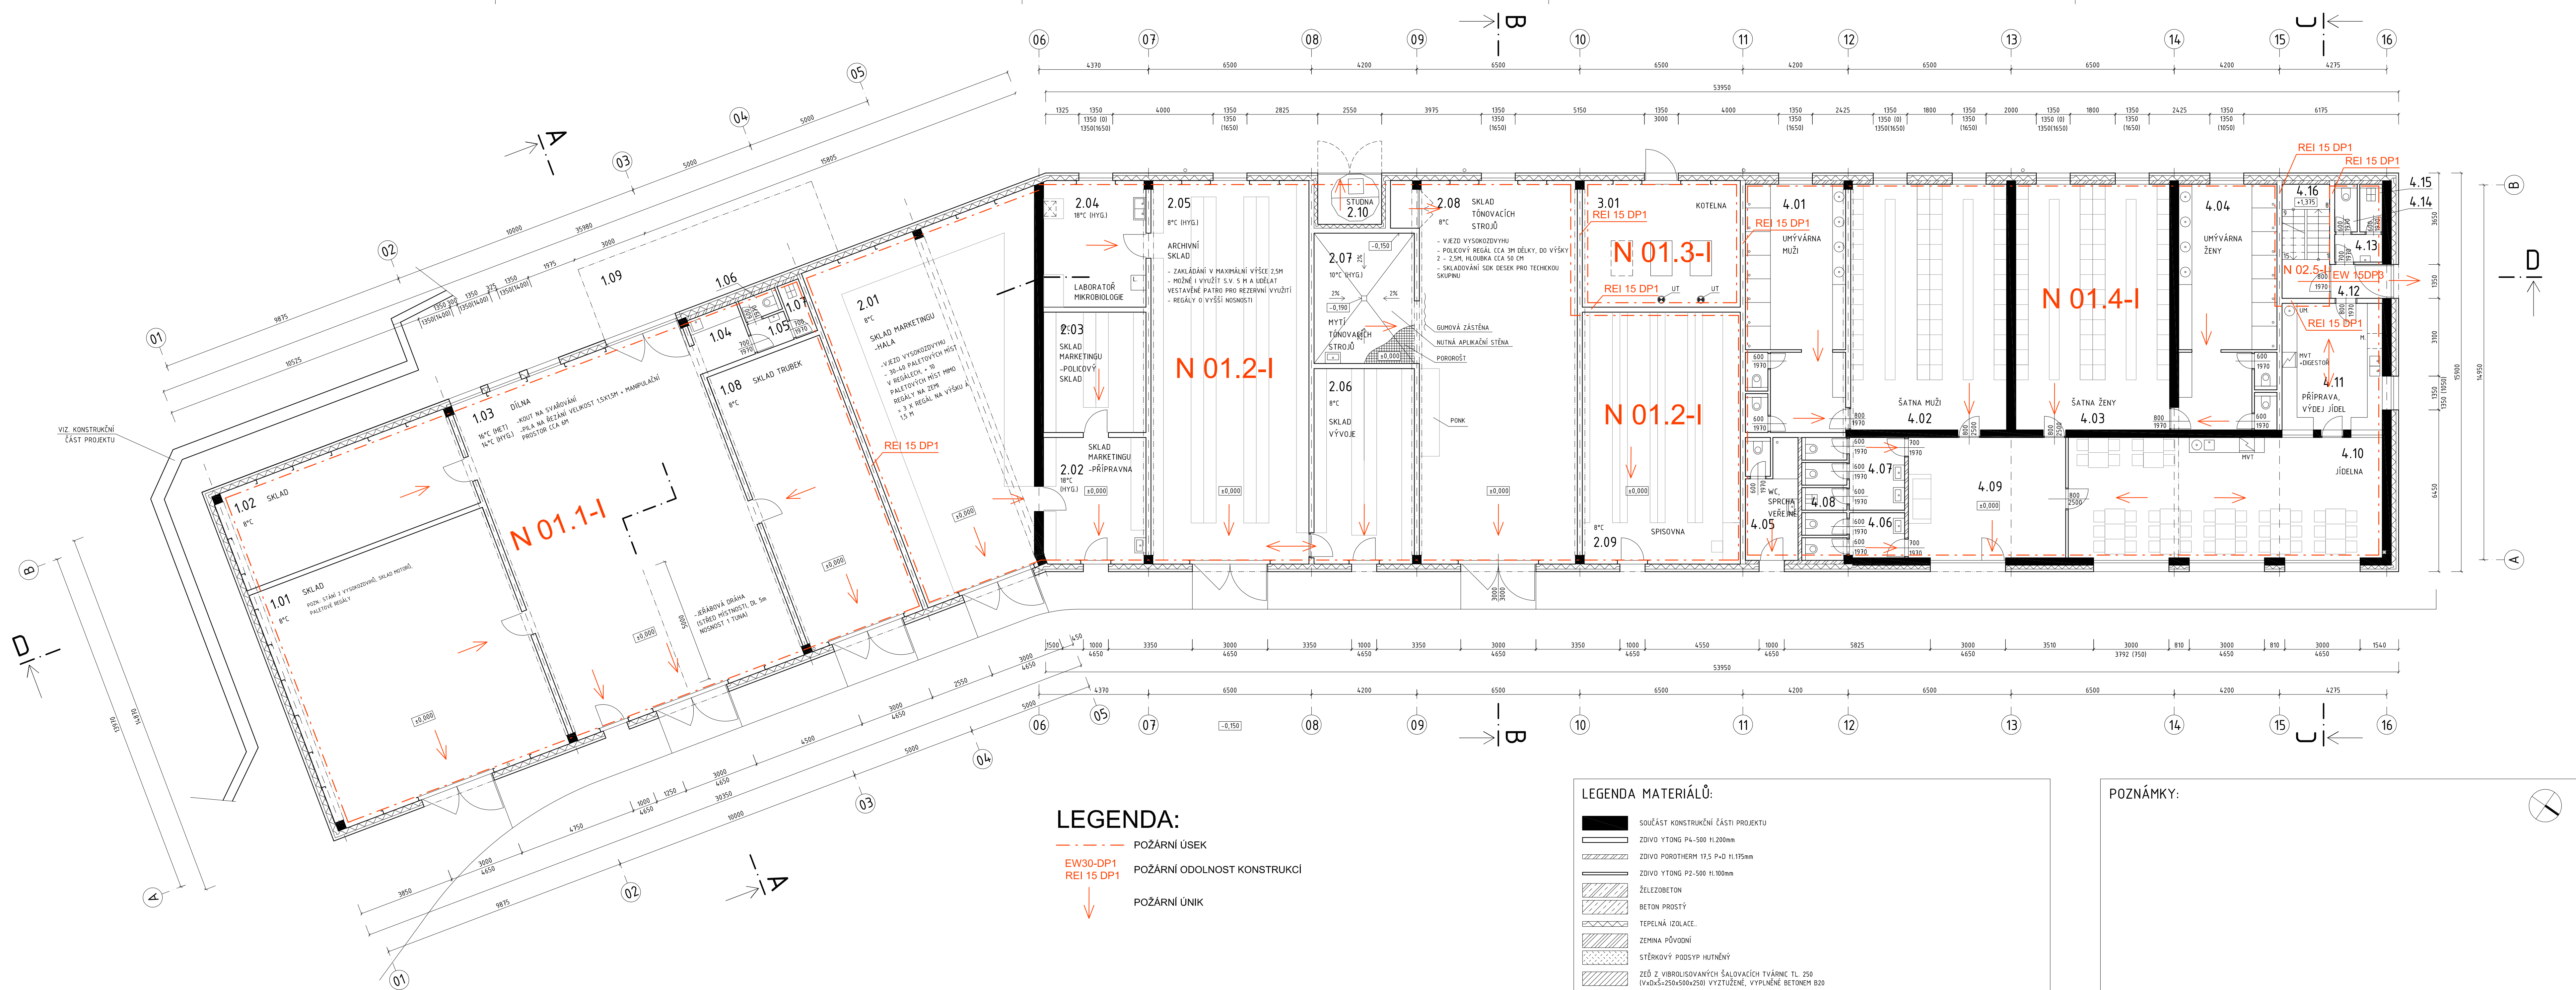

LEGENDA MÍSTNOSTÍ:		POVRCHY				POZN
Č.M.	MÍSTNOST	M ²	PODLAHA	P.Č.	STĚNY	
1.01	SKLAD	97	PANBEX		LAKOVANÝ PLECH MALBA	POHLEDOVÉ SPIROLY
1.02	SKLAD	37,9	DTTO		LAKOVANÝ PLECH MALBA	POHLEDOVÉ SPIROLY
1.03	DÍLNA	136,9	DTTO		LAKOVANÝ PLECH MALBA	POHLEDOVÉ SPIROLY
1.04	ČAJOVÁ KUCHYŇKA	4,7	DTTO		KERAMICKÝ OBKLAD	MALBA
1.05	PŘEDSÍŇKA	1,9	DTTO		KERAMICKÝ OBKLAD	MALBA
1.06	ZÁCHOD	1,4	DTTO		KERAMICKÝ OBKLAD	MALBA
1.07	ÚKLIDOVÁ KOMORA	2	DTTO		KERAMICKÝ OBKLAD	MALBA
1.08	SKLAD TRUBEK	51,8	DTTO		LAKOVANÝ PLECH MALBA	POHLEDOVÉ SPIROLY
1.09	PŘÍSTŘEŠEK	30				
2.01	SKLAD MARKETINGU -HALA	101,1	DTTO		LAKOVANÝ PLECH MALBA	POHLEDOVÉ SPIROLY
2.02	SKLAD MARKETINGU -PŘÍPRAVNA	20	DTTO		LAKOVANÝ PLECH MALBA	DTTO
2.03	SKLAD MARKETINGU -POLICOVÝ SKLAD	19,6	DTTO		MALBA	DTTO
2.04	LABORÁTOR MIKROBIOLOGIE	20	DTTO		LAKOVANÝ PLECH MALBA	DTTO
2.05	ARCHIVNÍ SKLAD	94,5	DTTO		LAKOVANÝ PLECH MALBA	DTTO
2.06	SKLAD VÝVOJE	30,6	DTTO		LAKOVANÝ PLECH MALBA	DTTO
2.07	MYTÍ TŇONVACÍCH STROJŮ	20,8	DTTO		KERAMICKÝ OBKLAD	DTTO
2.08	SKLAD TŇONVACÍCH STROJŮ	94,5	PANBEX		LAKOVANÝ PLECH MALBA	DTTO
2.09	ARCHIV PÍSEMNOSTÍ	62,4	PANBEX		LAKOVANÝ PLECH MALBA	DTTO
2.10	STUDNA	5,1				REGÁLY 67,2m 1 PRACOVNÍ STŮL
3.01	KOTELNA	30,9	PANBEX		LAKOVANÝ PLECH MALBA	POHLEDOVÉ SPIROLY
4.01	UMÝVÁRNA MUŽI (2xWC)	38,8	PROTISKLUZOVÁ KERAMICKÁ		MALBA	DTTO
4.02	ŠATNA MUŽŮ	60,9	DTTO		MALBA	DTTO
4.03	ŠATNA ŽEN	60,1	DTTO		MALBA	DTTO
4.04	UMÝVÁRNA ŽENY (2xWC)	37,9	PROTISKLUZOVÁ KERAMICKÁ		KERAMICKÝ OBKLAD MALBA	DTTO
4.05	WC + SPRCHA VEŘEJNÉ	9,9	PROTISKLUZOVÁ KERAMICKÁ		KERAMICKÝ OBKLAD MALBA	DTTO
4.06	TOALETY MUŽI	7,0	DTTO		KERAMICKÝ OBKLAD	
4.07	TOALETY ŽENY	9,5	DTTO		KERAMICKÝ OBKLAD	
4.08	ÚKLIDOVÁ KOMORA	1,5	DTTO		KERAMICKÝ OBKLAD	
4.09	VSTUPNÍ HALA	30,4	DTTO		MALBA	
4.10	JÍDELNA	61,0	DTTO		MALBA	
4.11	PŘÍPRAVA/VÝDEJ JÍDEL	20,2	DTTO		KERAMICKÝ OBKLAD MALBA	DTTO
4.12	ZÁOVBĚŘÍ	3,2	DTTO		MALBA	DTTO
4.13	PŘEDSÍŇKA	2,1	DTTO		KERAMICKÝ OBKLAD	DTTO
4.14	WC	1,6	DTTO		KERAMICKÝ OBKLAD	DTTO
4.15	ÚKLIDOVÁ KOMORA	1,6	DTTO		KERAMICKÝ OBKLAD	DTTO
4.16	SCHODIŠTĚ	8,6	DTTO		MALBA	DTTO

STAVBA		DOSTAVBA A REKONSTRUKCE ARÉÁLU SPOLEČNOSTI HET 2014		ING ARCH MARTIN MATISKA K VODOJEMU 3 PRAHA 5 MOB. +420 777 020 552	
ADRESA	OHNÍČ č.p. 14, 417 65	DATUM	08 2014		
INVESTOR	HET spol. s r.o. OHNÍČ č.p. 14, 417 65	STUPEŇ	DSP		
ZODPOVĚDNÝ PROJEKTANT	PAVEL VESELÝ	ČÁST DOKUMENTACE	D.1.3. PRŮ		
PROJEKTANT ČÁSTI DOKUM.	PAVEL VESELÝ	REVIZE	00		
STAVBNÍ OBJEKT	SO-1 PROVOZNÍ BUDOVA PŮDORYS 1.NP	MĚŘÍTKO	1:100		
VÝKRES		Č. VÝKRESU	01		