


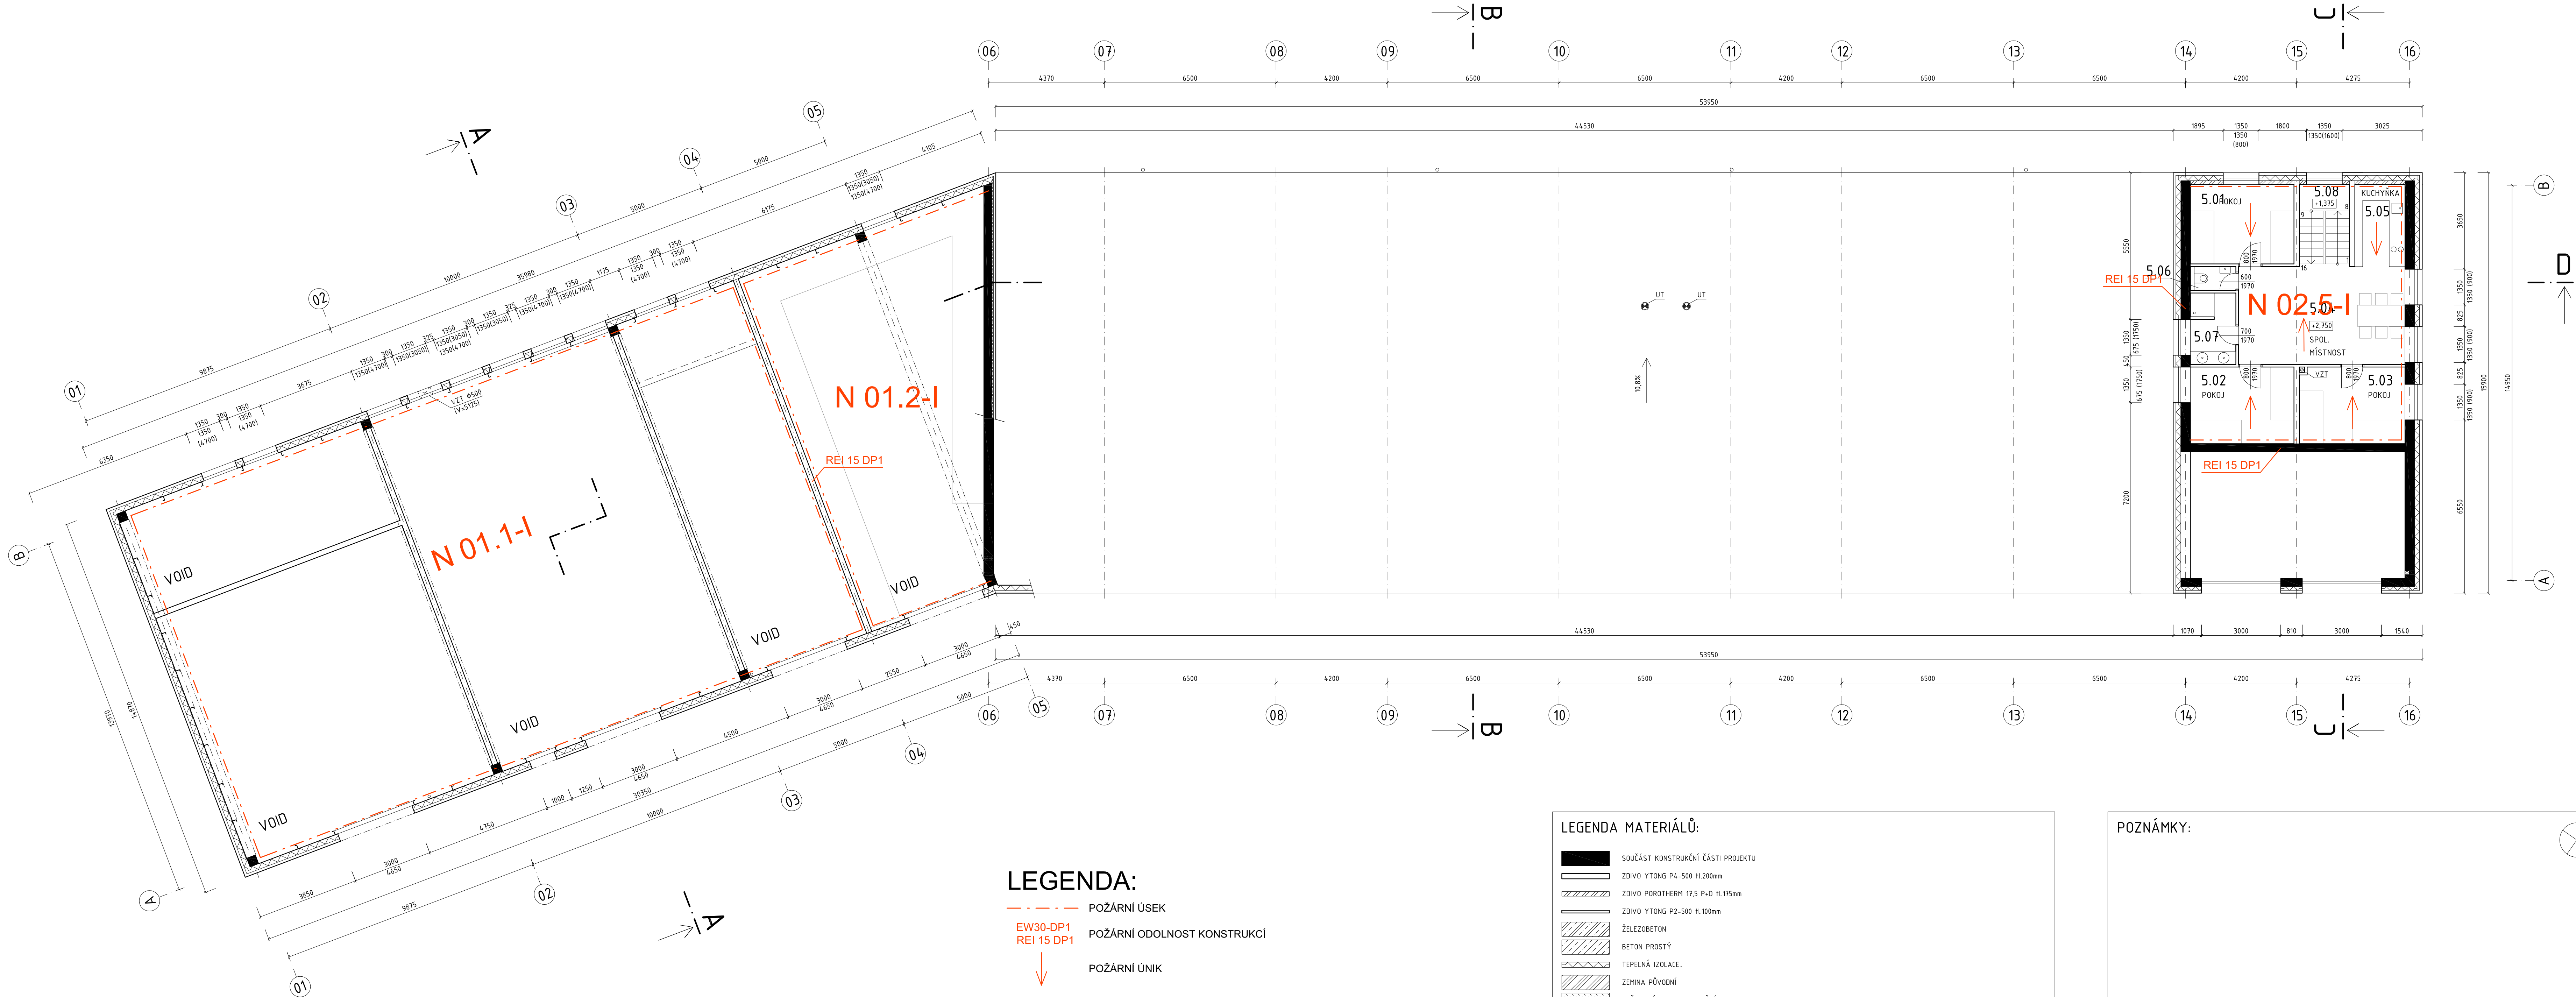

LEGENDA:

POŽÁRNÍ ÚSEK

POŽÁRNÍ ODOLNOST KONSTRUKCI

POŽÁRNÍ ÚNIK

LEGENDA MATERIÁLŮ:

SOUČÁST KONSTRUKČNÍ ČÁSTI PROJEKTU

ZDIVO YTONG P4-500 H1.200mm

ZDIVO POROTHERM 17.5 P+D H1.175mm

ZDIVO YTONG P2-500 H1.100mm

ŽELEZOBETON

BETON PROSTÝ

TEPELNÁ IZOLACE

ZEMINA PŮVODNÍ

STĚRKOVÝ PODSPY HUTNĚNÝ

ZEŮ Z VIBROLISOVANÝCH ŠALOVAČÍCH TVÁRNIC TL 250 (Vx0x5-250x500x250) VYZTUŽENÉ, VYPLNĚNÉ BETONEM B20

HYDROIZOLACE

POZNÁMKY:

LEGENDA MÍSTNOSTÍ:

Č.M.	MÍSTNOST	M ²	POVRCHY			POZN.
			PODLAHA	P.Č.	STROP	
5.01	POKOJ DVOULŮŽKOVÝ	11,8		MALBA	POHLEDOVÉ SPIROLY	TV
5.02	POKOJ DVOULŮŽKOVÝ	11,4		MALBA	DTTO	TV
5.03	POKOJ DVOULŮŽKOVÝ	11,5		MALBA	DTTO	TV
5.04	SPOLEČENSKÁ MÍSTNOST JIDELNA	23,3		MALBA	DTTO	
5.05	KUCHYŇKA	5,9		MALBA	DTTO	
5.06	WC	1,4	DLAŽBA KERAMICKÁ PROTISKUZOVA	KERAMICKÝ OBKLAD	DTTO	
5.07	KOUPELNA	4,5	DLAŽBA KERAMICKÁ PROTISKUZOVA	KERAMICKÝ OBKLAD	DTTO	
5.08	SCHODIŠTĚ	5,7		MALBA	DTTO	

±0.000 = 189,240 m.n.m. podle Bpv

STAVBA	DOSTAVBA A REKONSTRUKCE AREÁLU SPOLEČNOSTI HET 2014	ING. ARCH. MARTIN MATISKA K VODOJEMU 3 PRAHA 5 MOB. +420 777 020 552	
ADRESA	OHNIČ č.p. 14, 417 65	DATUM	08.2014
INVESTOR	HET spol. s r.o. OHNIČ č.p. 14, 417 65	STUPEŇ	DSP
ZODPOVĚDNÝ PROJEKTANT	PAVEL VESELÝ	ČÁST DOKUMENTACE	D.1.3. PRŮŘ.
PROJEKTANT ČÁSTI DOKUM.	PAVEL VESELÝ	REVIZE	00
STAVEBNÍ OBJEKT	S0-1 PROVOZNÍ BUDOVA PŮDORYS 2.NP	MĚŘÍTKO	1:100
VÝKRES		Č. VÝKRESU	02