


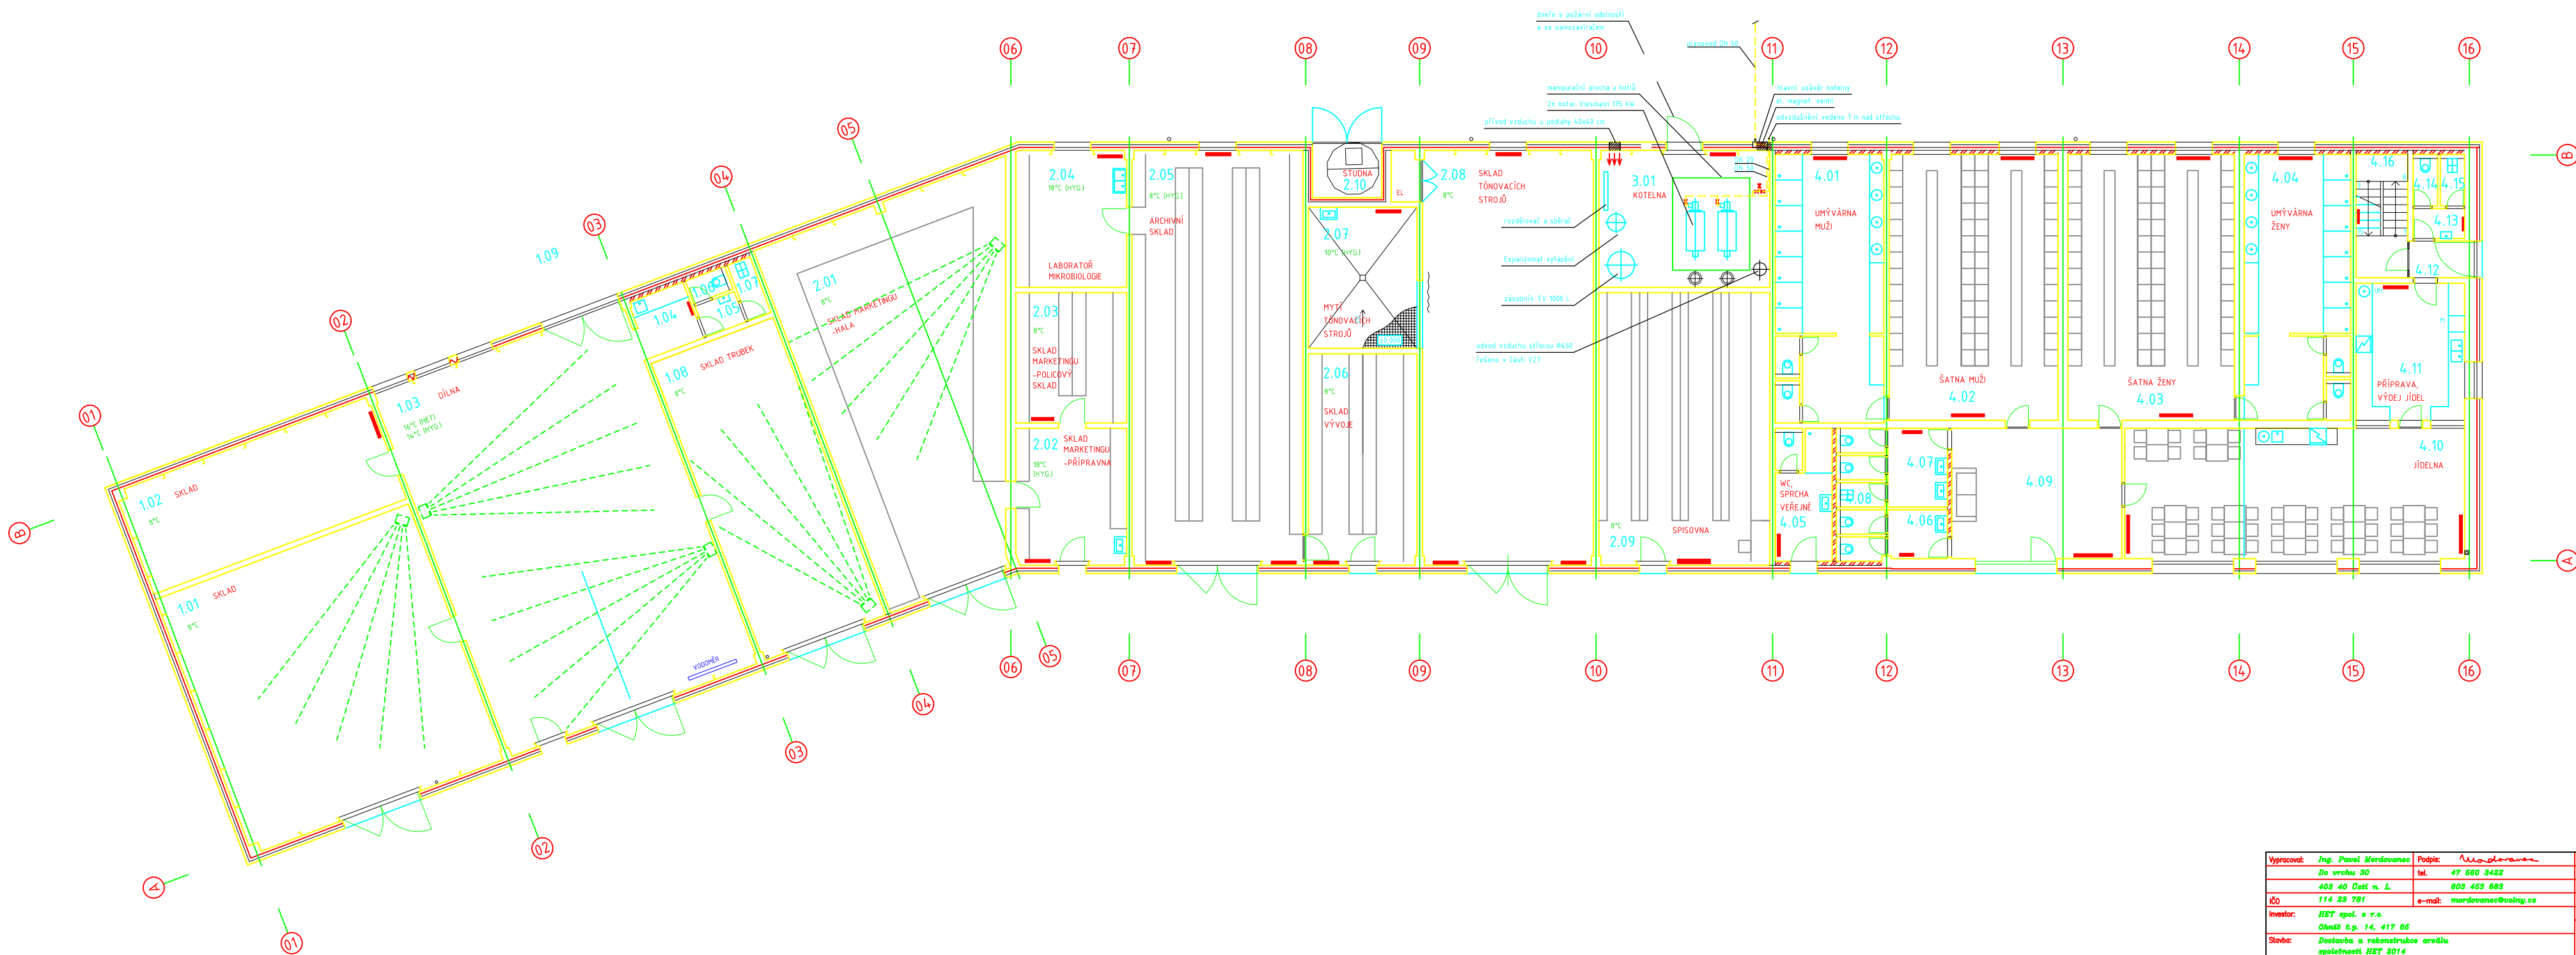

|             |                                                     |             |                       |                       |             |
|-------------|-----------------------------------------------------|-------------|-----------------------|-----------------------|-------------|
| Vypracoval: | Ing. Pavel Mordavanský                              | Podpis:     | <i>[Signature]</i>    | Formát:               | A2, prodl.  |
| Do vzhledu: | 30                                                  | Ml.         | 47 660 5422           | Datum:                | květen 2014 |
| Číslo:      | 403 40 Ústí n. L.                                   | 003 403 683 | Projekt:              | pro stavební povolení |             |
| Investor:   | 174 38 981                                          | e-mail:     | mordavanskyp@volny.cz | Číslo:                | 1:100       |
| Stavba:     | 1877 spol. s r.o.                                   | Obvod:      | Sp. 14, 417 65        | Výkres:               | 1           |
| Číslo:      | Dostavba a rekonstrukce areálu společnosti HET 2014 | SO 01       | Provozovna budova     |                       |             |