


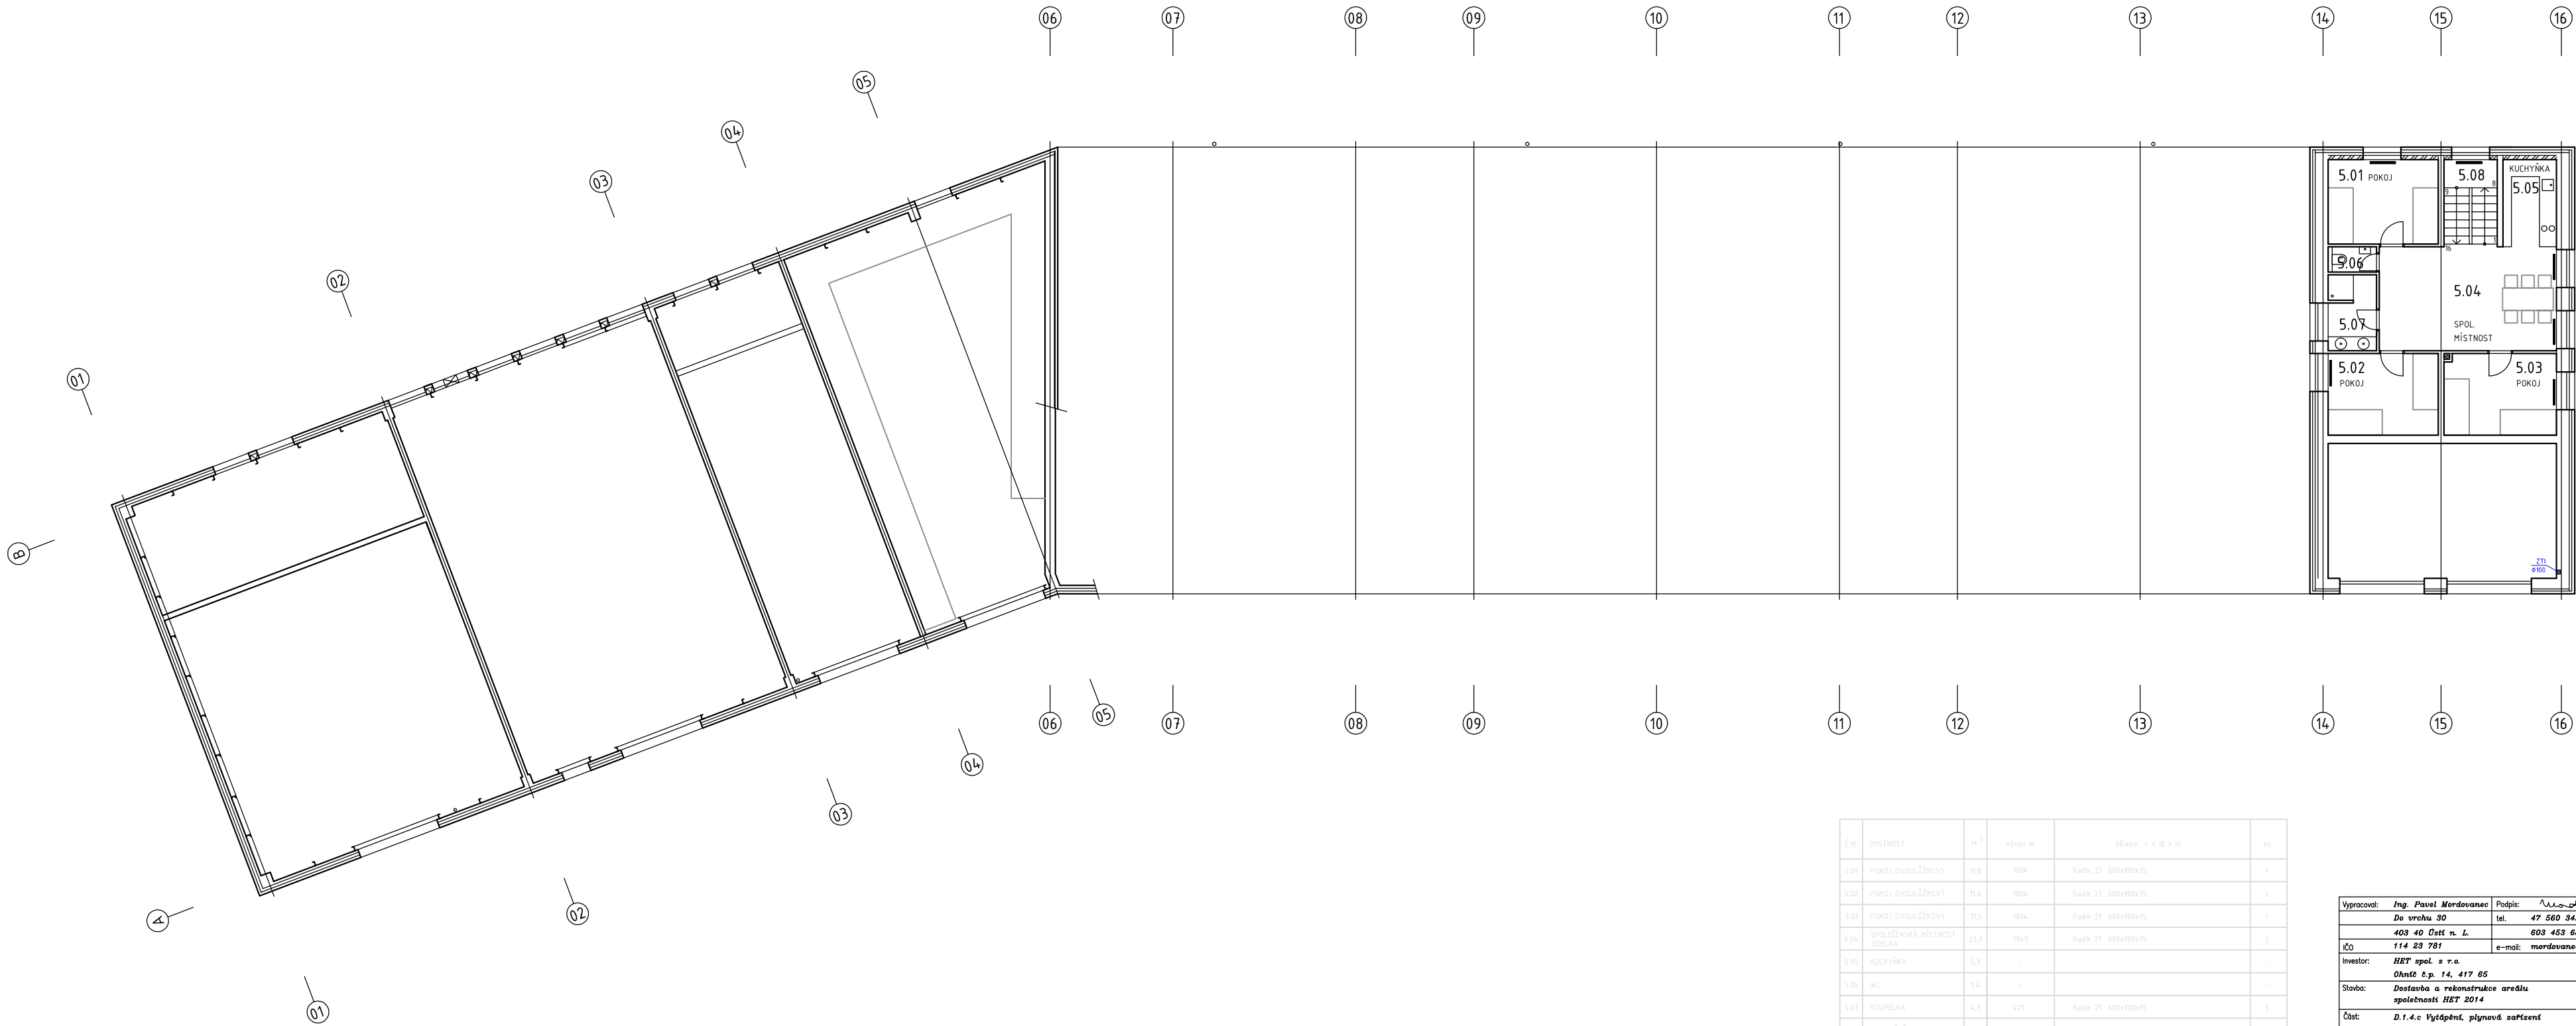

Č. n.	MÍSTNOST	m ²	výška m	úroveň	Stavba - v. d. a. d.	St.
5.01	POKŮJ DVOLŮŠKOVÝ	11,9	1014	Radn. 21	604x904x75	1
5.02	POKŮJ DVOLŮŠKOVÝ	11,4	1014	Radn. 21	604x904x75	1
5.03	POKŮJ DVOLŮŠKOVÝ	11,5	1014	Radn. 21	604x904x75	1
5.04	SPOLČENSKÁ MÍSTNOST	21,3	1014	Radn. 21	604x904x75	2
5.05	KUCHYNKA	5,3	-	-	-	-
5.06	WC	1,4	-	-	-	-
5.07	KOPÁLNA	5,9	121	Radn. 21	604x904x75	1
5.08	SCHODIŠTE	5,1	1014	Radn. 21	604x904x75	1

Vypracoval:	Ing. Pavol Mordavane	Podpis:	<i>Mordavane</i>	Formát:	A2 prodl.
Do vstupu 30	tel.	47 580 3422	Datum:	11.11.2014	
409 40 Ústí n. L.	tel.	603 453 683	Projekt:	pro stavební povolení	
114 23 781	e-mail:	mordavane@volny.cz	Čís. záz.		
Investor:	HET spol. s r.o.		VPřes:	1:100	
	Ohně š.p. 14, 417 65				
Stavba:	Dostavba a rekonstrukce areálu společnosti HET 2014				
Část:	D.1.4.c. Vytápění, plynová zařízení				
	30 01 Provozní budova				