
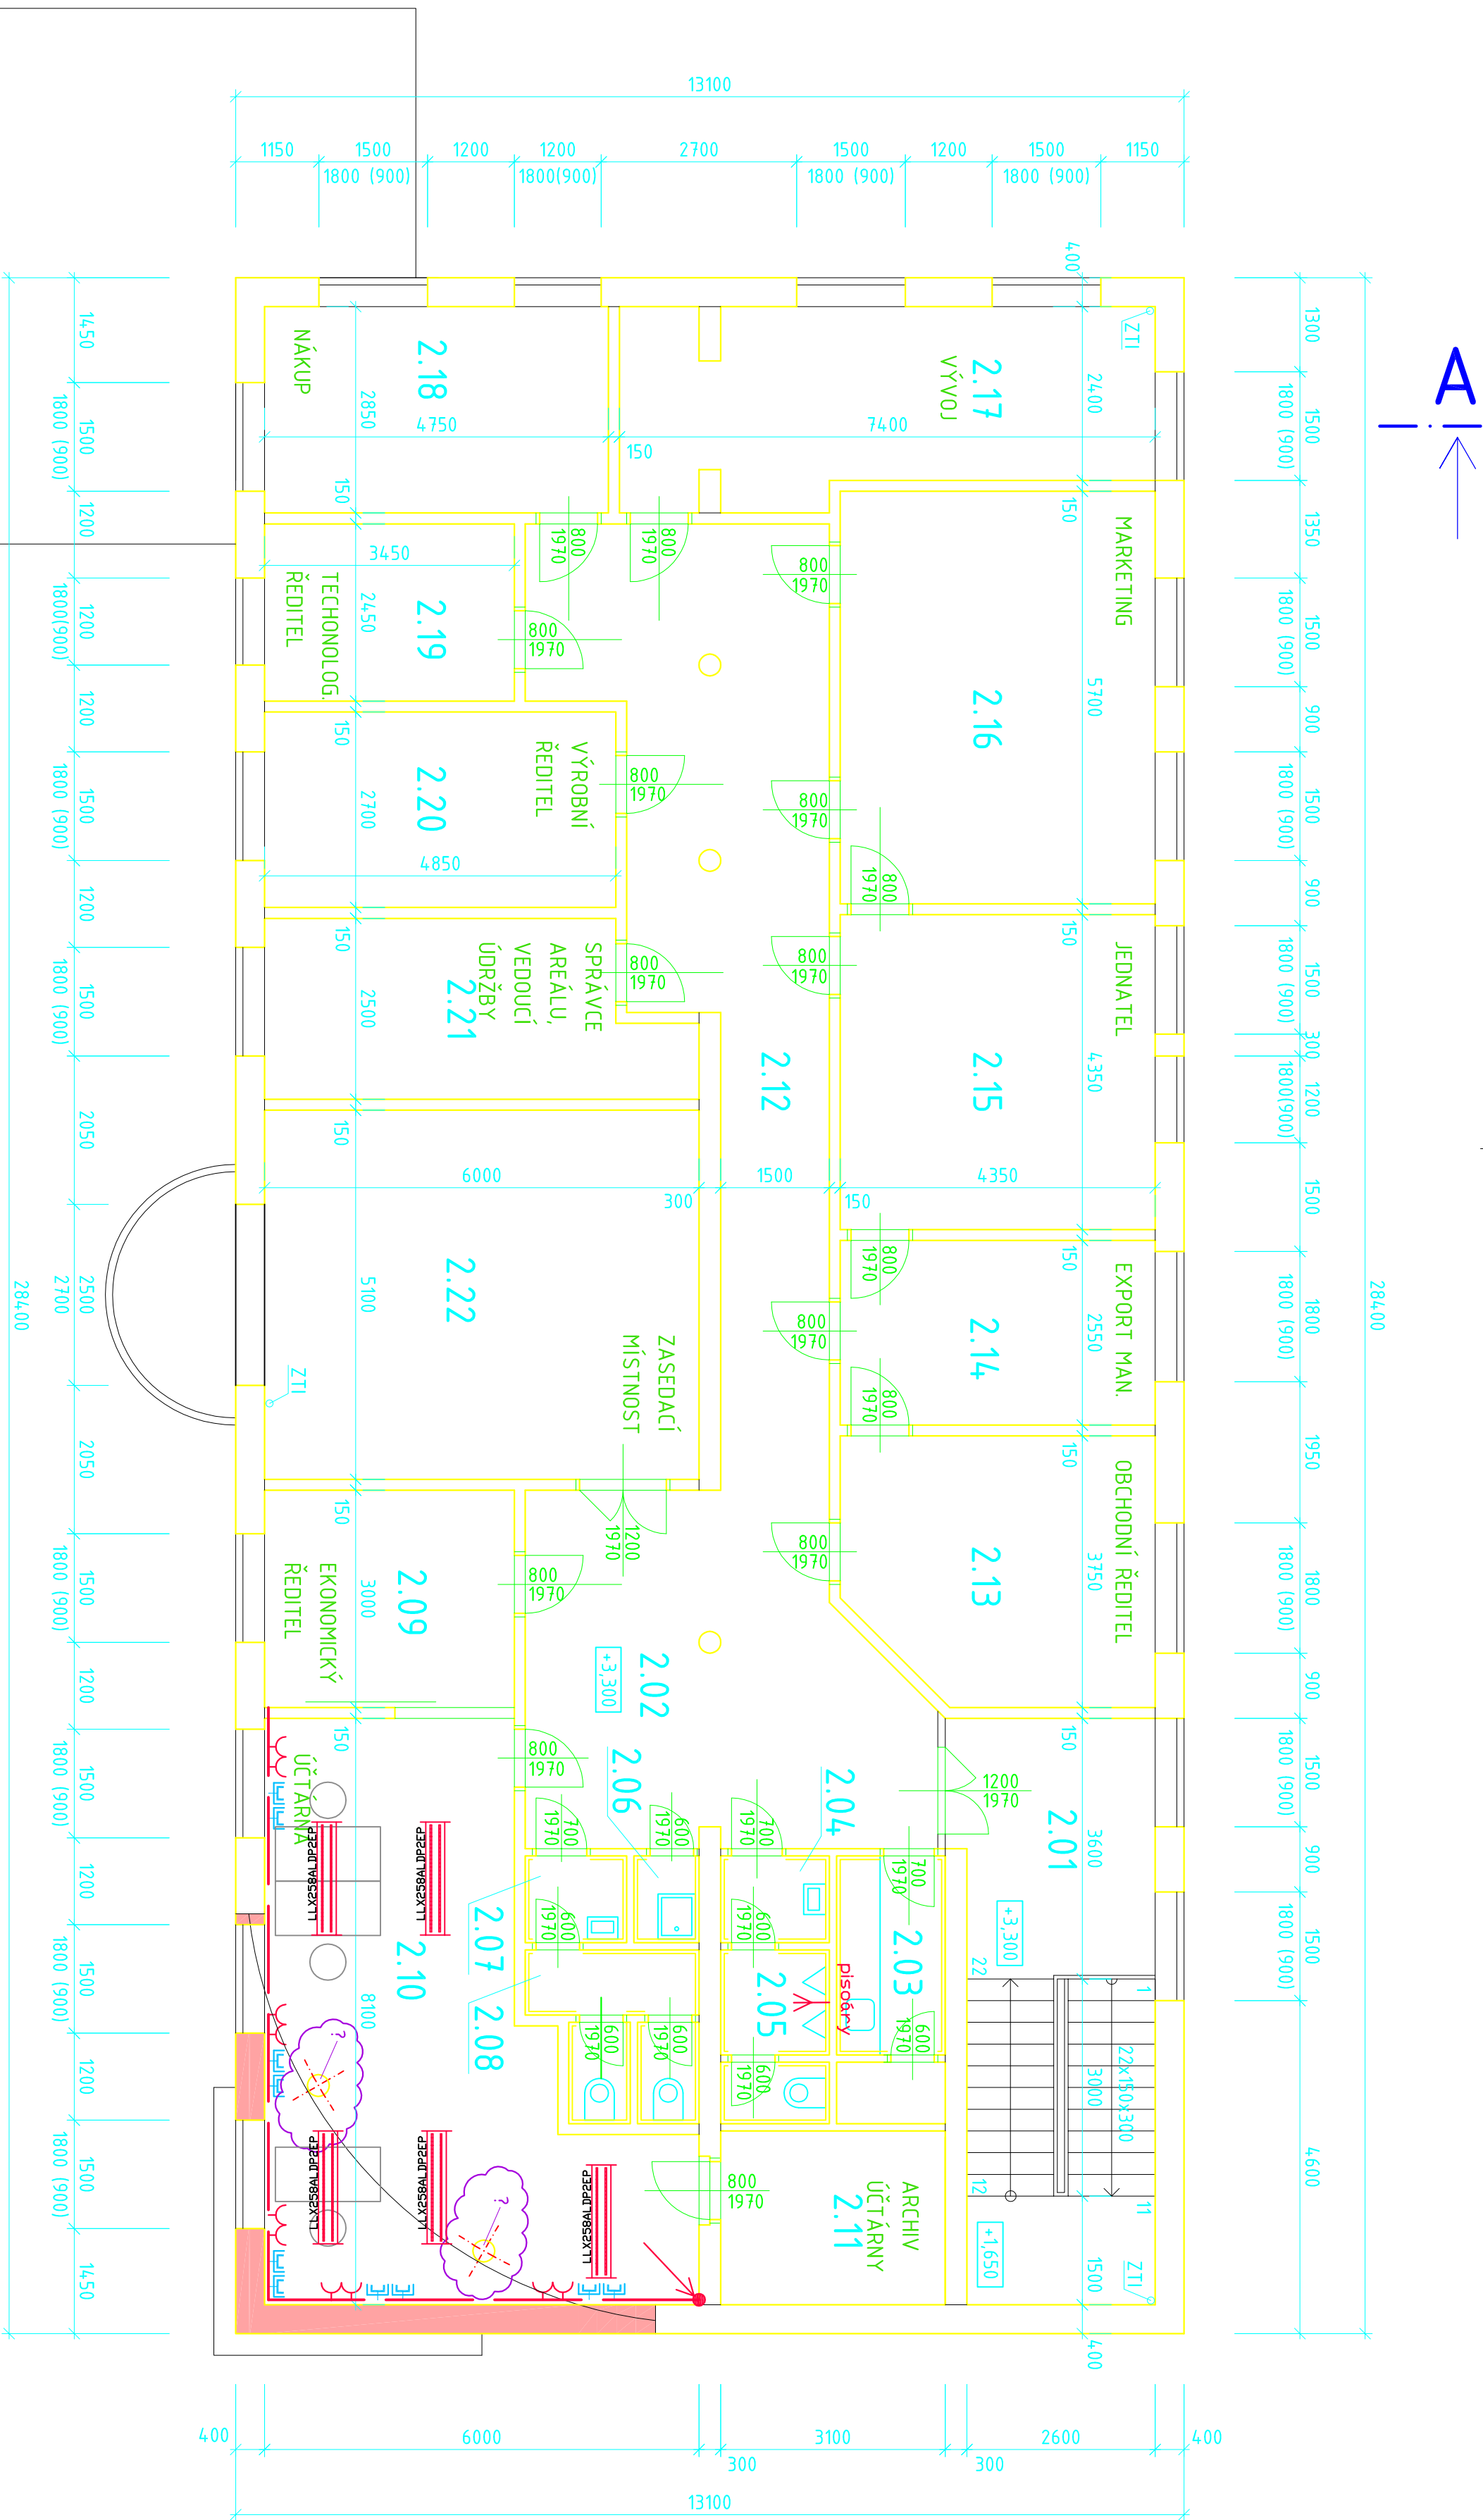


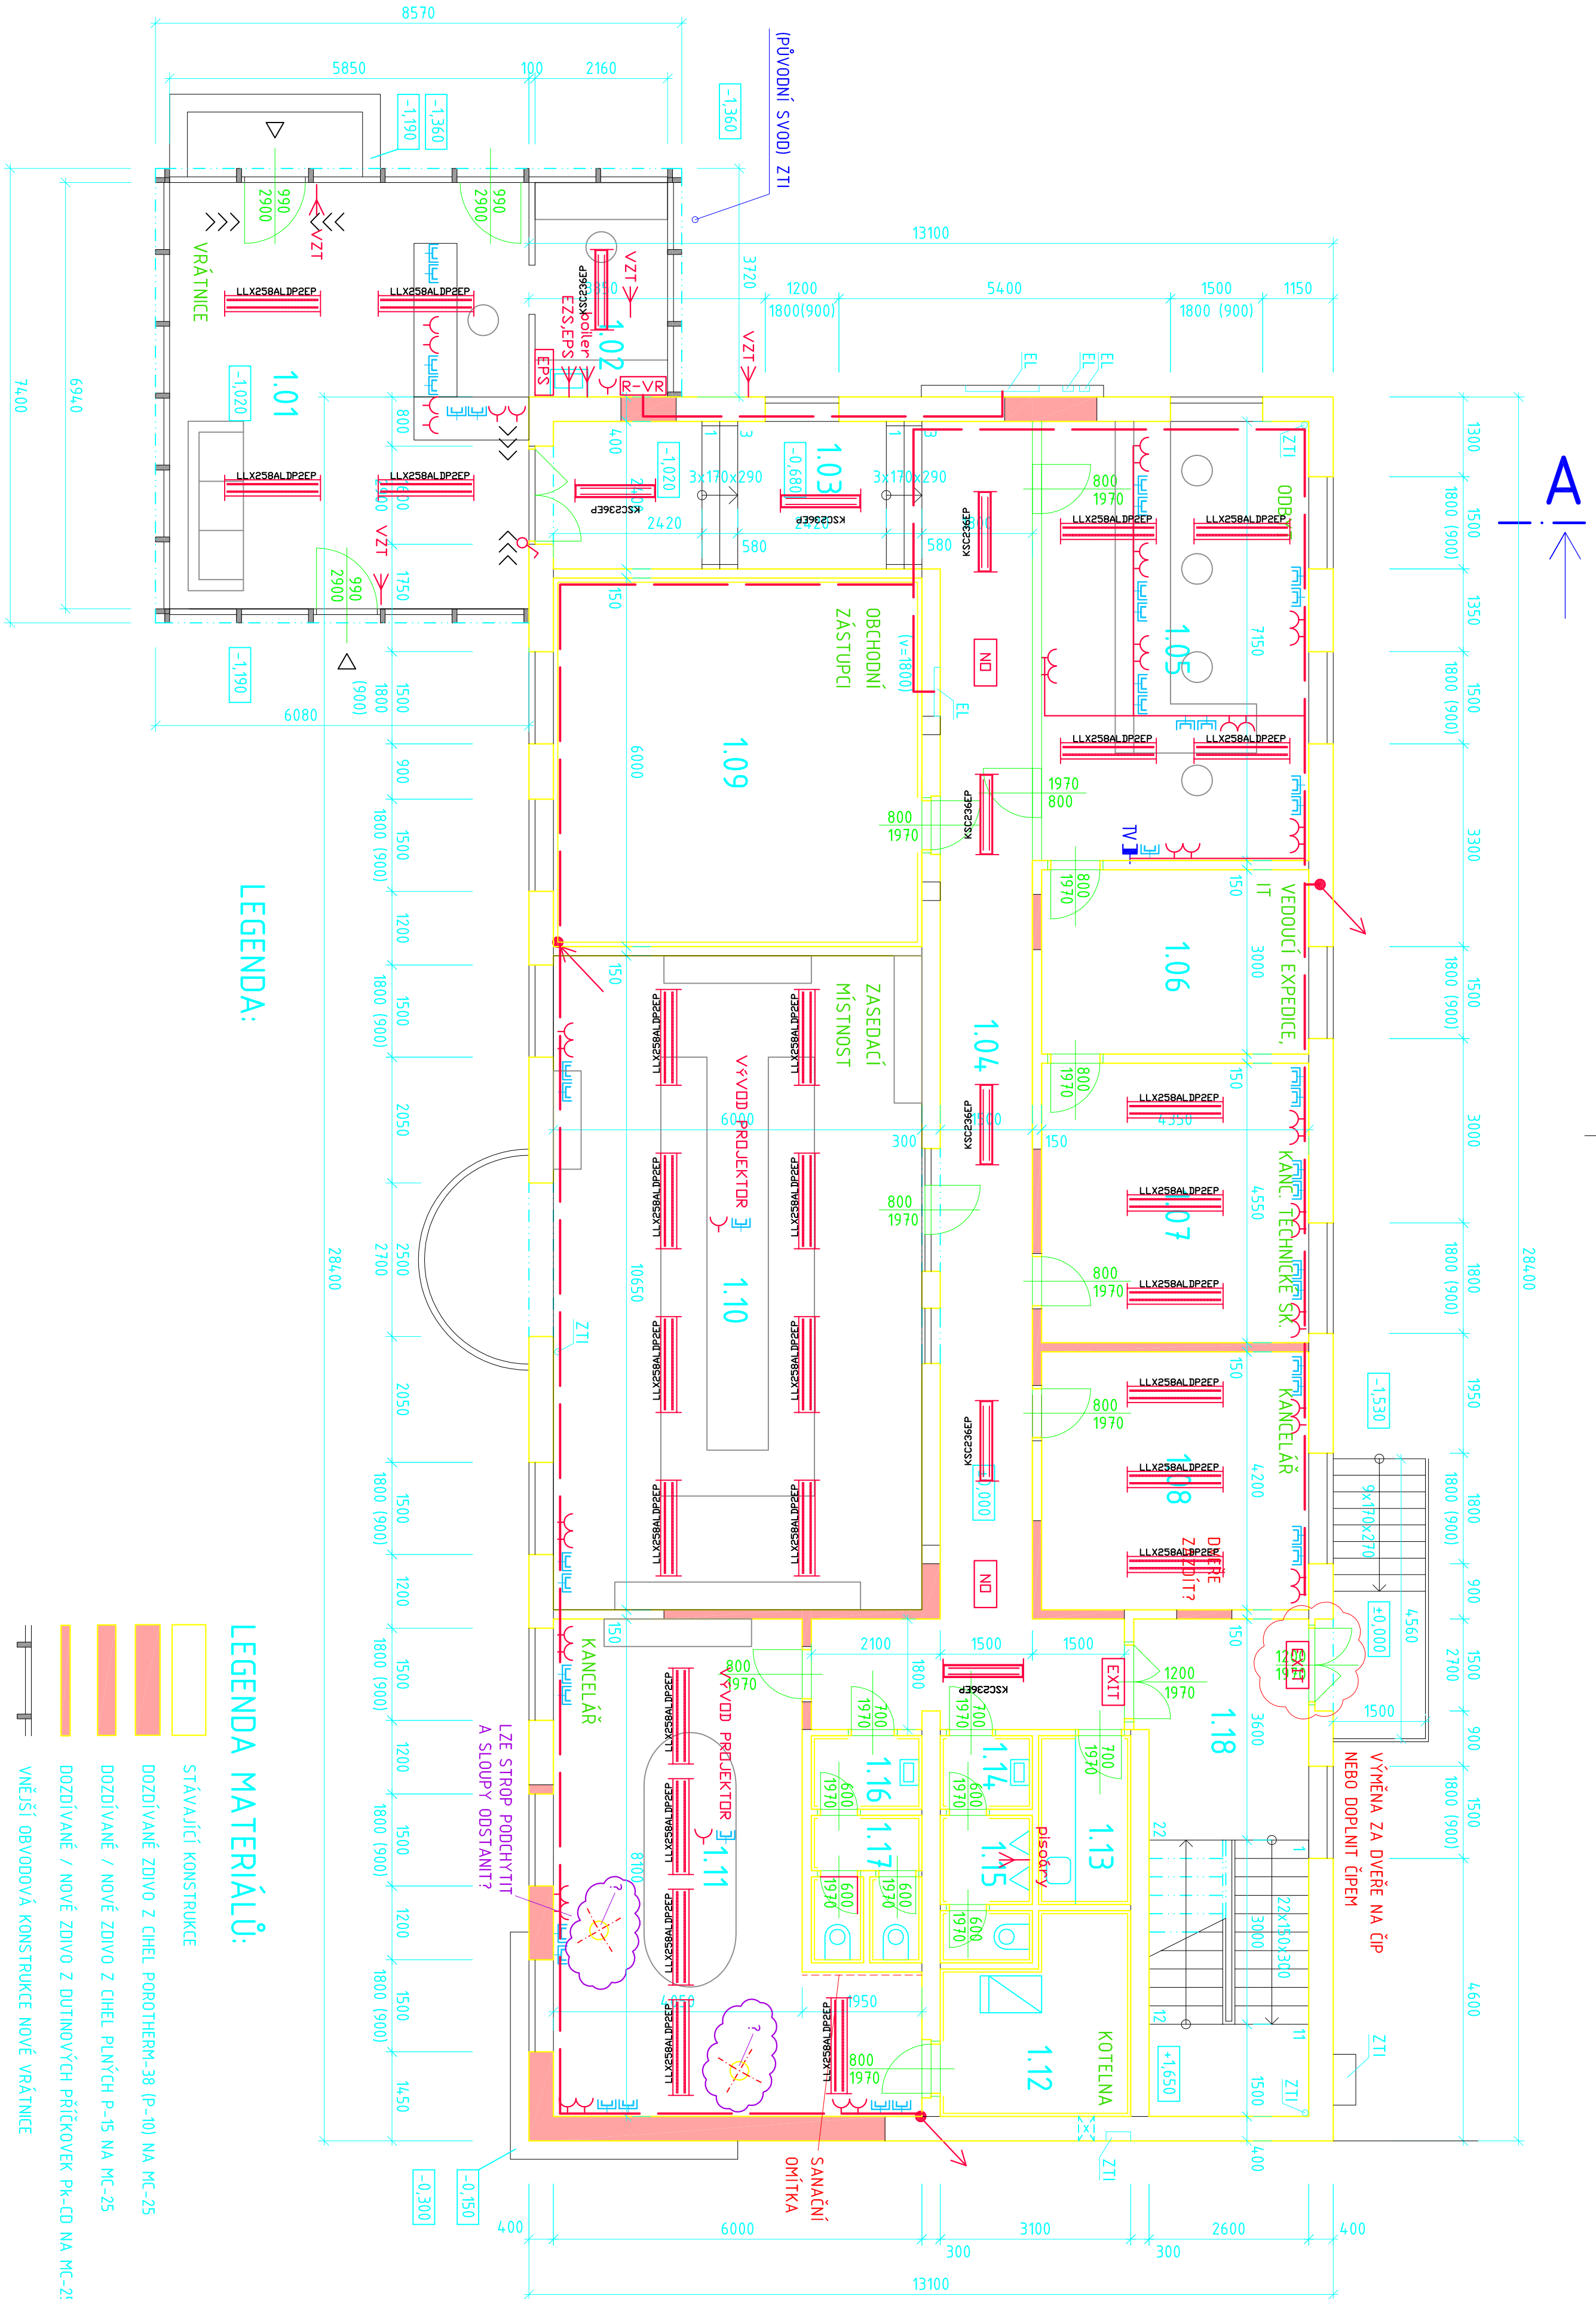

LEGENDA MÍSTNOSTÍ:

Č.k.	MÍSTNOST	m ²	PROBLAMA	POVĚTRÍ	P.Č.	STĚNY	STROP	POZN.

±0,000 = 191,100 m.n.m. podle Bvz

STAVBA	DOSTAVBA A REKONSTRUKCE AREÁLU SPOLEČNOSTI HET 2014	ING. ARCH. MARTIN MATISKA K. VOODOJEMU 3 PRAHA 5 220 377 020 552
ADRESA	DNÍČÍ ČP. 14, 417 65	DATUM 08. 2014
INVESTOR	HET spol. s r.o.	STUPĚŇ DSP
ZODPOVĚDNÝ PROJEKTANT	ING. ARCH. MARTIN MATISKA	ČÍSLO DOKUMENTACE STAV. TECH. ŘEŠENÍ
PROJEKTANT	ING. ARCH. MARTIN MATISKA	REVIZE 00
ČASŤI DOKUP.		
STAVBNÍ OBJEKT	SO-2 ADMINISTRATIVNÍ BUDOVA	PRŮBĚH 1:100
VÝKRES	NAVRH - PŮDORYS 1NP	Č. VÝKRESU 025

LEGENDA MÍSTNOSTÍ:

Č.k.	MÍSTNOST	m ²	PROBLAMA	POVĚTRÍ	P.Č.	STĚNY	STROP	POZN.
±0,000 = 191,100 m.n.m. podle Bvz

STAVBA	DOSTAVBA A REKONSTRUKCE AREÁLU SPOLEČNOSTI HET 2014	ING. ARCH. MARTIN MATISKA K. VOODOJEMU 3 PRAHA 5 220 377 020 552
ADRESA	DNÍČÍ ČP. 14, 417 65	DATUM 08. 2014
INVESTOR	HET spol. s r.o.	STUPĚŇ DSP
ZODPOVĚDNÝ PROJEKTANT	ING. ARCH. MARTIN MATISKA	ČÍSLO DOKUMENTACE STAV. TECH. ŘEŠENÍ
PROJEKTANT	ING. ARCH. MARTIN MATISKA	REVIZE 00
ČASŤI DOKUP.		
STAVBNÍ OBJEKT	SO-2 ADMINISTRATIVNÍ BUDOVA	PRŮBĚH 1:100
VÝKRES	NAVRH - PŮDORYS 2NP	Č. VÝKRESU 026