


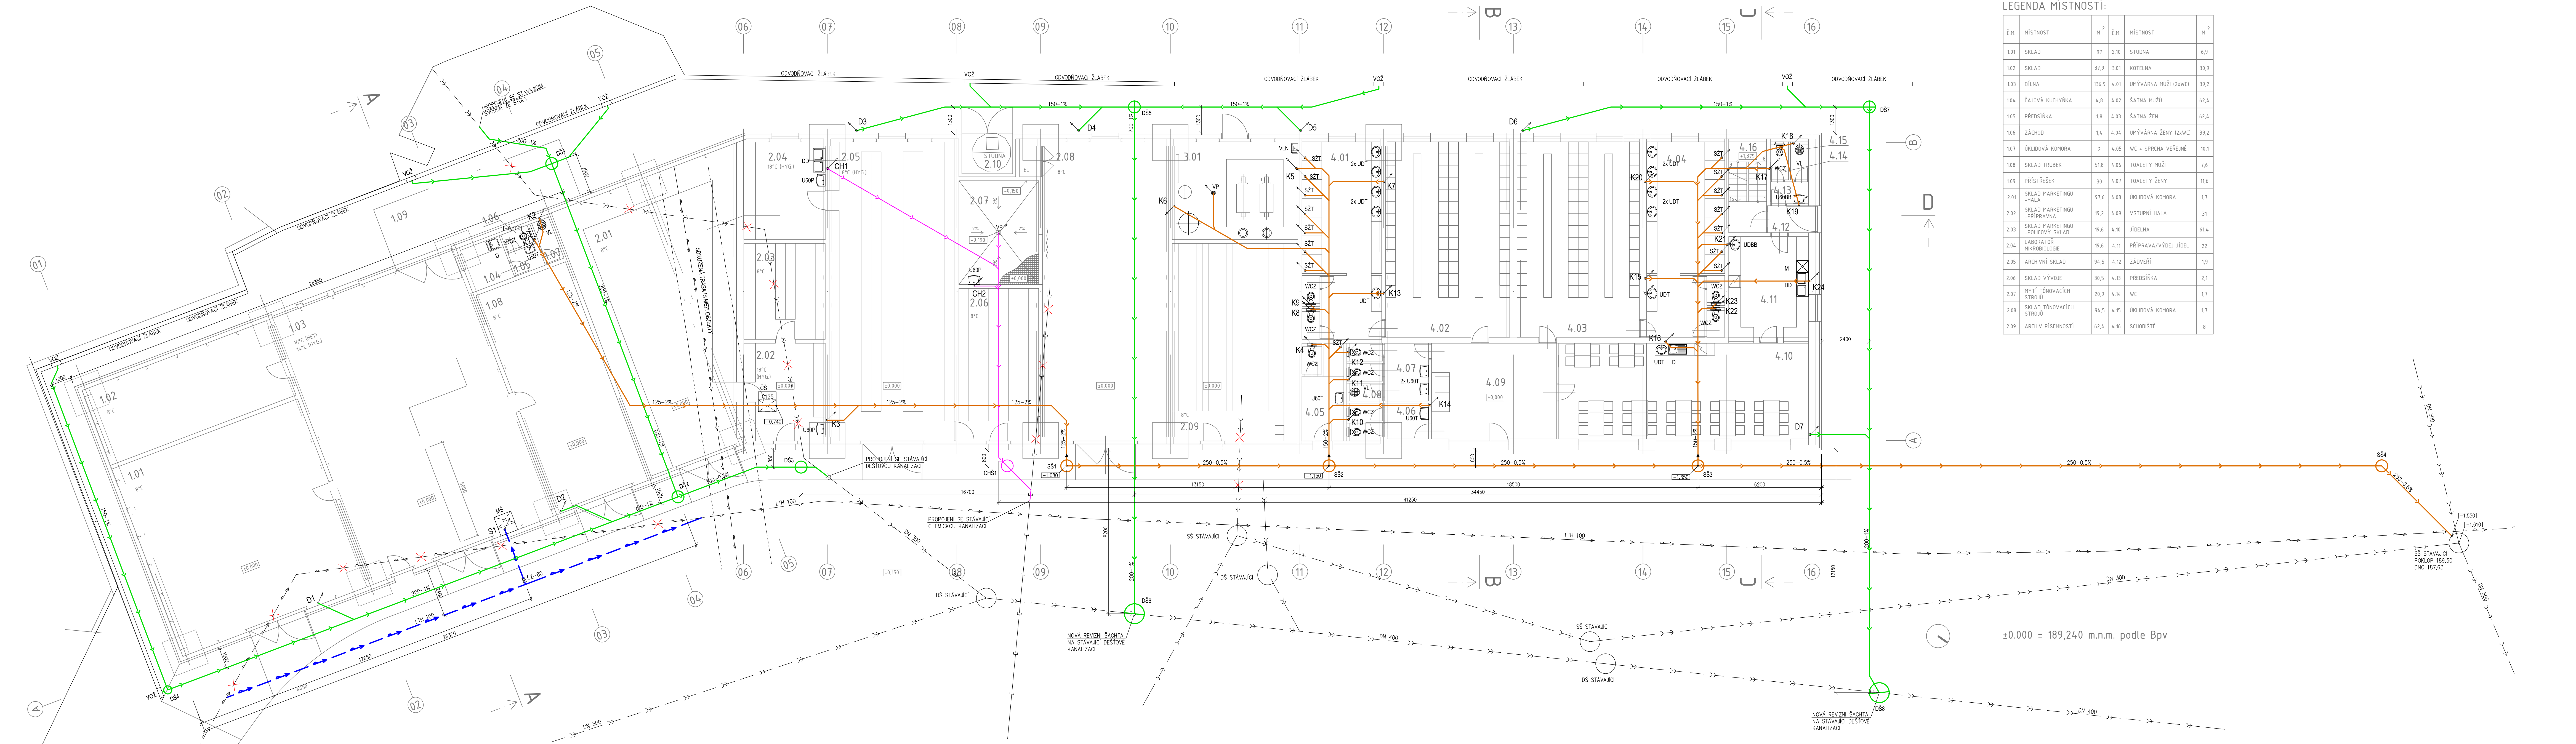

LEGENDA MÍSTNOSTÍ:

Č. M.	MÍSTNOST	M ²	Č. M.	MÍSTNOST	M ²
1.01	SKLAD	97	2.08	STUJNA	6,9
1.02	SKLAD	37,9	3.01	KOTELNA	30,9
1.03	DÍLNA	136,9	4.01	UMÝVÁRNA MUŽI (2WC)	39,2
1.04	ČAJOVÁ KUCHYŇKA	4,8	4.02	ŠATNA MUŽI	62,4
1.05	PŘEDSÍŇKA	1,8	4.03	ŠATNA ŽEN	62,4
1.06	ZÁCHOD	1,4	4.04	UMÝVÁRNA ŽENY (2WC)	39,2
1.07	ÚKLIDOVÁ KOPORA	2	4.05	WC + SPRCHA VĚRNÉ	10,1
1.08	SKLAD TRUBEK	51,8	4.06	TOALETY MUŽI	7,6
1.09	PŘESTŘEŠEK	30	4.07	TOALETY ŽENY	11,6
2.01	SKLAD MARKETINGU	97,6	4.08	ÚKLIDOVÁ KOPORA	1,7
2.02	SKLAD MARKETINGU	19,2	4.09	VSTUPNÍ HALA	31
2.03	SKLAD MARKETINGU	19,6	4.10	JÍDELNA	61,6
2.04	LABORATOR	19,6	4.11	PŘÍPRAVA/VÝDEJ JÍDEL	22
2.05	ARCHIVNÍ SKLAD	94,5	4.12	ZÁDVHŘÍ	1,9
2.06	SKLAD VÝVOJE	30,5	4.13	PŘEDSÍŇKA	2,1
2.07	MYTÍ TĚLOVACÍCH	20,9	4.14	WC	1,7
2.08	SKLAD TĚLOVACÍCH	94,5	4.15	ÚKLIDOVÁ KOPORA	1,7
2.09	ARCHIV PÍSEMNOSTÍ	62,4	4.16	SCHODIŠTĚ	8

LEGENDA

→	STAVAJÍCÍ SPLAŠKOVÁ KANALIZACE
→	STAVAJÍCÍ SPLAŠKOVÁ KANALIZACE – ZRUŠENÝ ÚSEK
→	STAVAJÍCÍ DEŠŤOVÁ KANALIZACE
→	STAVAJÍCÍ DEŠŤOVÁ KANALIZACE – ZRUŠENÝ ÚSEK
→	STAVAJÍCÍ CHEMICKÁ KANALIZACE
→	STAVAJÍCÍ CHEMICKÁ KANALIZACE – ZRUŠENÝ ÚSEK
→	STAVAJÍCÍ VĚRNÝ VODOVOD – PÍTNÁ VODA
→	STAVAJÍCÍ VĚRNÝ VODOVOD – PÍTNÁ VODA – ZRUŠENÝ ÚSEK
→	STAVAJÍCÍ VODOVOD – ÚDĚLOVÁ VODA
→	KANALIZACE SPLAŠKOVÁ – VEDENÍ V ZÁKLADECH OBJEKTU
→	KANALIZACE DEŠŤOVÁ – VEDENÍ V ZÁKLADECH OBJEKTU
→	KANALIZACE CHEMICKÁ – VEDENÍ V ZÁKLADECH OBJEKTU
→	VĚRNÝ VODOVOD – PÍTNÁ VODA – PŘELOŽKA A PŘÍPOJKA
→	ROZVOD STUJENÉ PÍTNÉ VODY
→	ROZVOD TEPLÉ PÍTNÉ VODY
→	ROZVOD TEPLÉ PÍTNÉ VODY PRO CÍKULACI

WCZ	KLOZET ZÁVĚSNÝ, MONTÁŽNÍ PRÍKRY, DVOULÁTKOVÝ
UBOT	UMÝVADLO 50 CM, BATERIE TLAČÍTKOVÁ PRO 2 VODY, SIFON
UBOT	UMÝVADLO 60 CM, BATERIE TLAČÍTKOVÁ PRO 2 VODY, SIFON
UBOP	UMÝVADLO 60 CM, BATERIE PAKOVÁ, SIFON
UBOPB	UMÝVADLO 60 CM, BATERIE BEZDŮTKOVÁ, SIFON
UDT	UMÝVADLO V DESCE, BATERIE TLAČÍTKOVÁ PRO 2 VODY, SIFON
UDP	UMÝVADLO V DESCE, BATERIE PAKOVÁ, SIFON
UDPB	UMÝVADLO V DESCE, BATERIE BEZDŮTKOVÁ, SIFON
UM	UMÝVADLO, BATERIE PAKOVÁ, SIFON
VL	VÝLETKA STUJACÍ DITURITOVÁ, NÁSTĚNNÁ BATERIE, SPLACHOVACÍ NÁDŘ
VLN	VÝLETKA NÁSTĚNNÁ OCELOVÁ SMALTOVANÁ, NÁSTĚNNÁ BATERIE
D	DRŽ V KUCH. SEŠŤAČE, BATERIE STUJACÍ, PAKOVÁ, SIFON
DRZ	DRŽ DVOUSTR. V KUCH. SEŠŤAČE, BATERIE STUJACÍ, PAKOVÁ, SIFON
DO	SPRCHOVÝ KOUT SE ŽLABEM, BATERIE SPRCHOVÁ NÁSTĚNNÁ TLAČÍTKOVÁ PRO 2 VODY
SZT	VPUSŤ PODLAHOVÁ
VP	VPUSŤ ODVODŇOVACÍHO ŽLABU
CS	ŠACHTA S ČISTIČEM KUSEM 800/1000, POKLOP 600/900
MS	MONTÁŽNÍ ŠACHTA 800/1000, POKLOP 600/900
SS	ČISTIČ A REVIZNÍ ŠACHTA – SPLAŠKOVÁ KANALIZACE
DS	ČISTIČ A REVIZNÍ ŠACHTA – DEŠŤOVÁ KANALIZACE
CHS	ČISTIČ A REVIZNÍ ŠACHTA – CHEMICKÁ KANALIZACE
K	OPADY – KANALIZACE SPLAŠKOVÁ
D	OPADY – KANALIZACE DEŠŤOVÁ
S	STUPNACÍ POTRUBÍ STUJENÉ PÍTNÉ VODY
T	STUPNACÍ POTRUBÍ TEPLÉ PÍTNÉ VODY

±0.000 = 189,240 m.n.m. podle Bpv

JL. PROJEKTANT	Ing. arch. Martin Matisko	Ing. arch. Bc. Olga Zápotočská
PROJEKTANT	Iva Zápotočská	ARHITEKTONICKÁ KANCELÁŘ
INVESTOR	HET spol. s r. o.	Ryjská 250, Ústí nad Labem
MÍSTO STAVBY	CHNÍČ č. p. 14, 417 65	tel: 732346712, IČO 41330587
AKCE	DOSTAVBA A REKONSTRUKCE AREÁLU	DATUM
SO-1 PROVOZNÍ BUDOVA	SO-1 PROVOZNÍ BUDOVA	10/2014
PŘÍLOHA	D.1.4.a ZDRAVOTNÉ TECHNICKÉ INSTALACE	STUPEŇ
PŮDORYS 1. NP - VEDENÍ V ZÁKLADECH	PŮDORYS 1. NP - VEDENÍ V ZÁKLADECH	DSP
		0001. DOKUMENTACE D.1.4
		TECHNICKÁ PROSTŘEDÍ STAVEB
		MĚŘÍTKO
		ČÍSLO VÝKRESU
		1:100
		D.1.4.a.3