


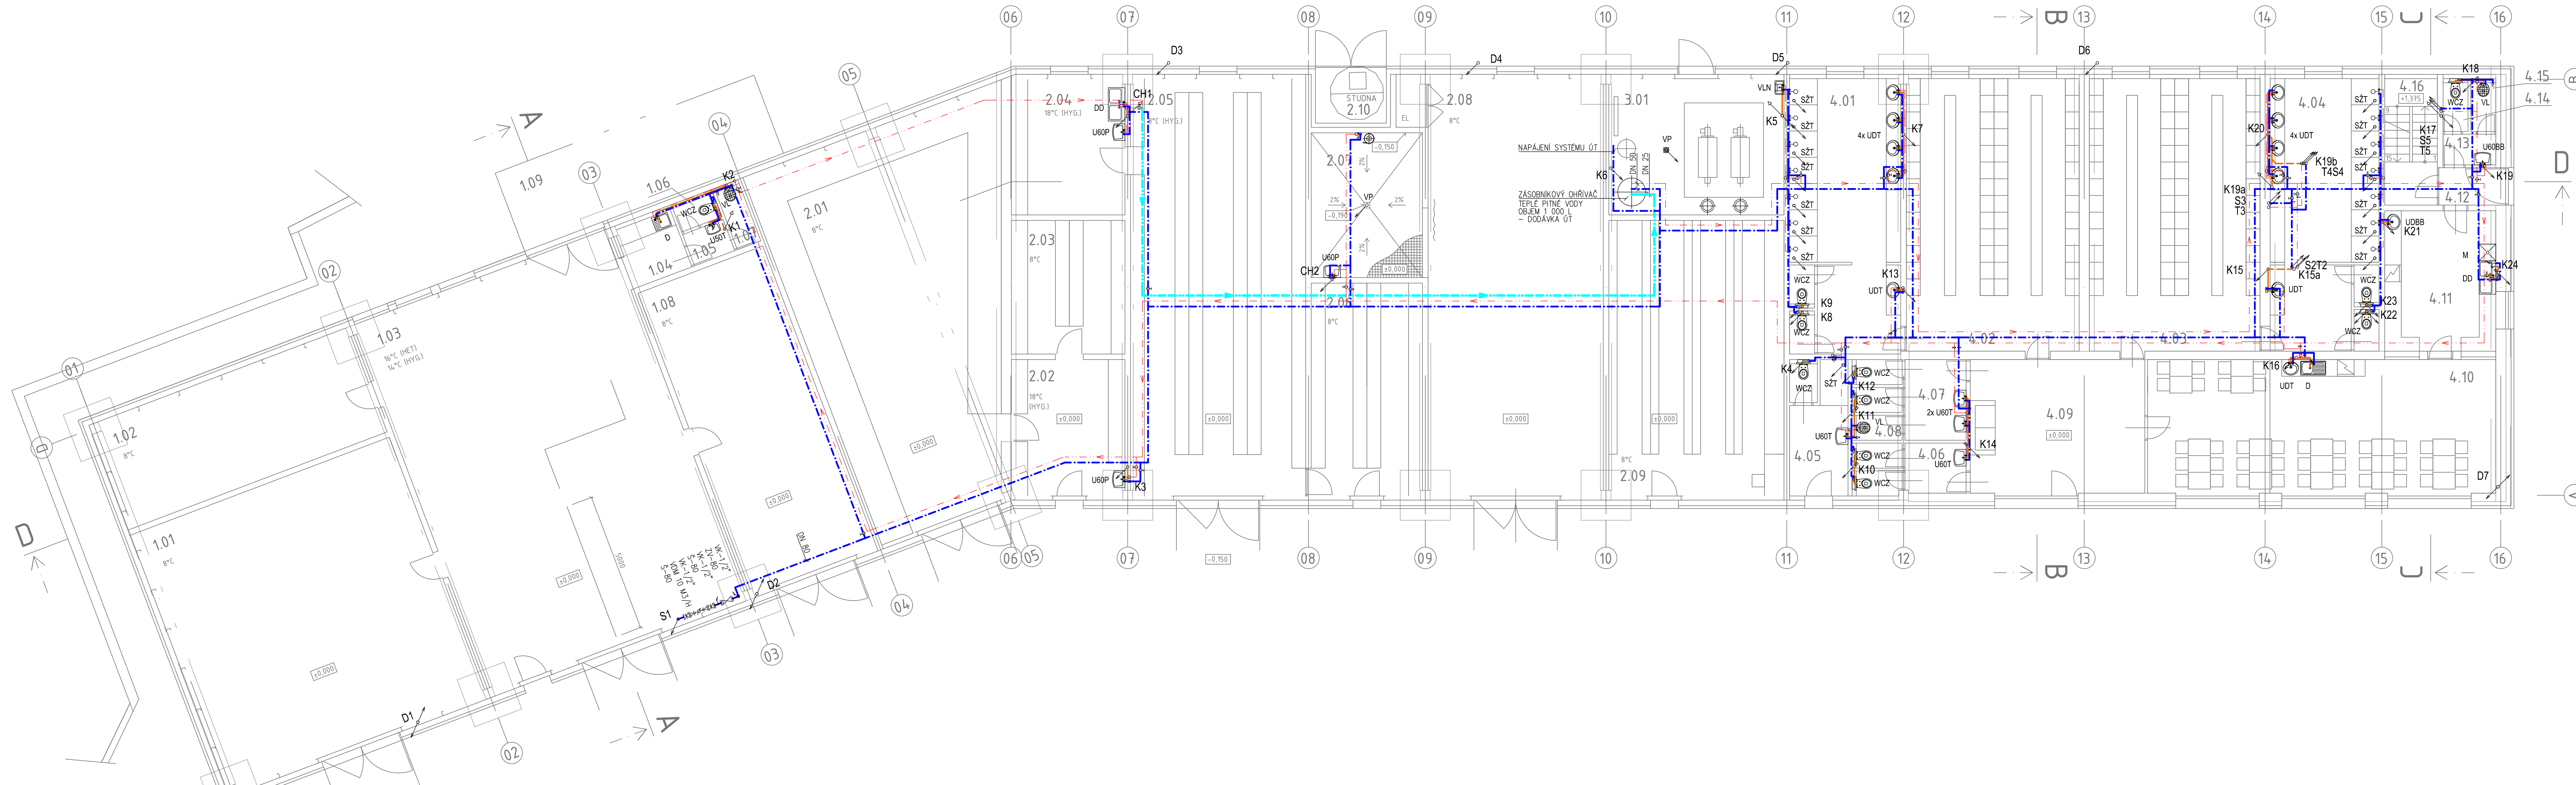

LEGENDA MÍSTNOSTÍ:

Č.M.	MÍSTNOST	M ²	Č.M.	MÍSTNOST	M ²
1.01	SKLAD	97	2.10	STUDNA	6,9
1.02	SKLAD	37,9	3.01	KOTELNA	30,9
1.03	DÍLNA	136,9	4.01	UMÝVÁRNA MUŽI (2xWC)	39,2
1.04	ČAJOVÁ KUCHYŇKA	4,8	4.02	ŠATNA MUŽŮ	62,4
1.05	PŘEDSÍŇKA	1,8	4.03	ŠATNA ŽEN	62,4
1.06	ZÁCHOD	1,4	4.04	UMÝVÁRNA ŽENY (2xWC)	39,2
1.07	ÚKLIDOVÁ KOMORA	2	4.05	WC + SPRCHA VŘEJNÉ	10,1
1.08	SKLAD TRUBEK	51,8	4.06	TOALETY MUŽI	7,6
1.09	PŘÍSTŘEŠEK	30	4.07	TOALETY ŽENY	11,6
2.01	SKLAD MARKETINGU -HALA	97,6	4.08	ÚKLIDOVÁ KOMORA	1,7
2.02	SKLAD MARKETINGU -PŘÍPRAVNA	19,2	4.09	VSTUPNÍ HALA	31
2.03	SKLAD MARKETINGU -POLICOVÝ SKLAD	19,6	4.10	JÍDELNA	61,4
2.04	LABORATOŘ MIKROBIOLOGIE	19,6	4.11	PŘÍPRAVA/VÝDEJ JÍDEL	22
2.05	ARCHIVNÍ SKLAD	94,5	4.12	ZÁDVEŘÍ	1,9
2.06	SKLAD VÝVOJE	30,5	4.13	PŘEDSÍŇKA	2,1
2.07	MYTÍ TÓNOVACÍCH STROJŮ	20,9	4.14	WC	1,7
2.08	SKLAD TÓNOVACÍCH STROJŮ	94,5	4.15	ÚKLIDOVÁ KOMORA	1,7
2.09	ARCHIV PÍSEMNOSTÍ	62,4	4.16	SCHODIŠTĚ	8

LEGENDA

- ROZVOD STUDENÉ PITNÉ VODY
- ROZVOD TEPLÉ PITNÉ VODY
- ROZVOD TEPLÉ PITNÉ VODY PRO CÍRKULACI
- KANALIZACE SPLAŠKOVÁ – ZÁVĚSENÉ POTRUBÍ
- KANALIZACE SPLAŠKOVÁ – PŘIPOJOVACÍ POTRUBÍ
- KANALIZACE CHEMICKÁ – PŘIPOJOVACÍ POTRUBÍ
- WCZ
- U50T
- U60T
- U60P
- U60BB
- UDT
- UDP
- UDBB
- UM
- VL
- VLN
- D
- DD
- SŽT
- VP
- VOŽ
- K
- D
- S
- T

±0.000 = 189,240 m.n.m. podle Bpv

HL. PROJEKTANT	Ing. arch. Martin Matiska	Ing. arch. Bc. Ota Zápotočský	
PROJEKTANT	Iva Zápotočková	ARCHITEKTONICKÁ KANCELÁŘ	
INVESTOR	HET spol. s r. o.	Ryjická 250, Ústí nad Labem	
	OHNIČ č. p. 14, 417 65	tel: 732546712, IČO 41330587	
MÍSTO STAVBY	OHNIČ	DATUM	10/2014
AKCE	DOSTAVBA A REKONSTRUKCE AREÁLU SPOLEČNOSTI HET 2014	STUPEŇ	DSP
	SO-1 PROVOZNÍ BUDOVA	ODDÍL DOKUMENTACE D.1.4	
PŘÍLOHA	D.1.4.a ZDRAVOTNĚ TECHNICKÉ INSTALACE PŮDORYS 1. NP	TECHNIKA PROSTŘEDÍ STAVEB	
		MĚŘITKO	ČÍSLO VÝKRESU
		1:100	D.1.4.a.4