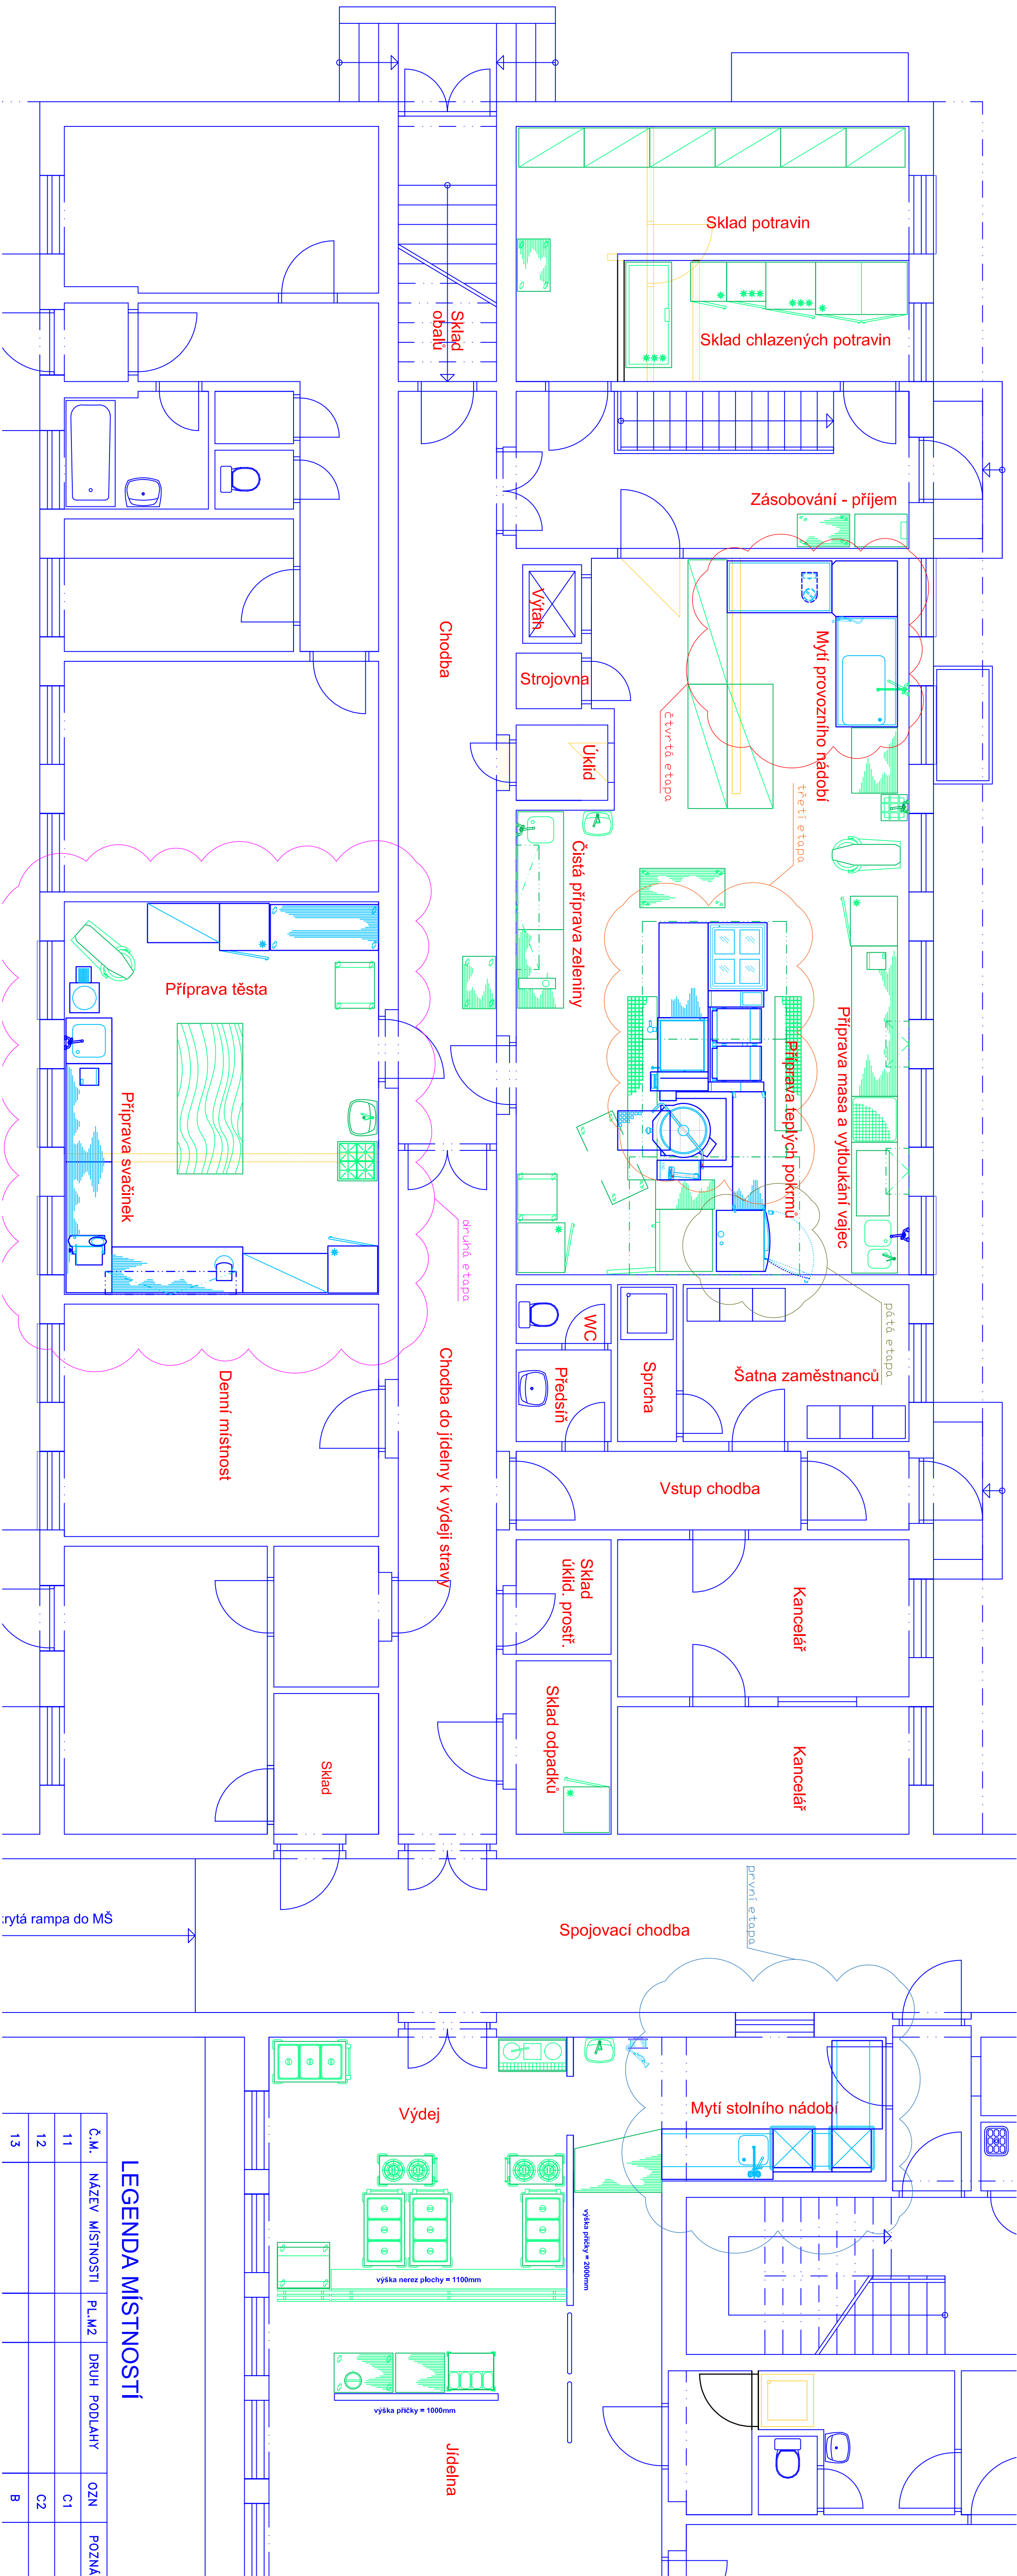


LEGENDA MÍSTNOSTÍ					
Č.M.	NÁZEV MÍSTNOSTI	PL.M2	DRUH PODLAHY	OZN	POZNAMKA
11				C1	
12				C2	
13				B	

Revize		Datum	
Č.	Stručný popis		
Datum posledního změny: 28.07.2022			
UPOZORNĚNÍ – Všechno právo vyhrazeno			
Dokumentaci lze používat až po její finální opravě. Výkresy a část dokumentace může být kopírován a nebo jejím písemným souhlasem autorů (dle zákona č. 121/2000 sb.).			
Porušení bude stíháno v souladu s platnými zákony ČR o ochranné autorských práv.			
Mateřská škola			
Lukla nad Jihlavou			
Název a místo dle:			
Území:	Technologický projekt stravovacího provozu	Výkon:	Ing. Radek
Stav:		Kontrola:	Stavba
Stav:		Datum:	1. 5. 20
Stav:		Stav:	01