


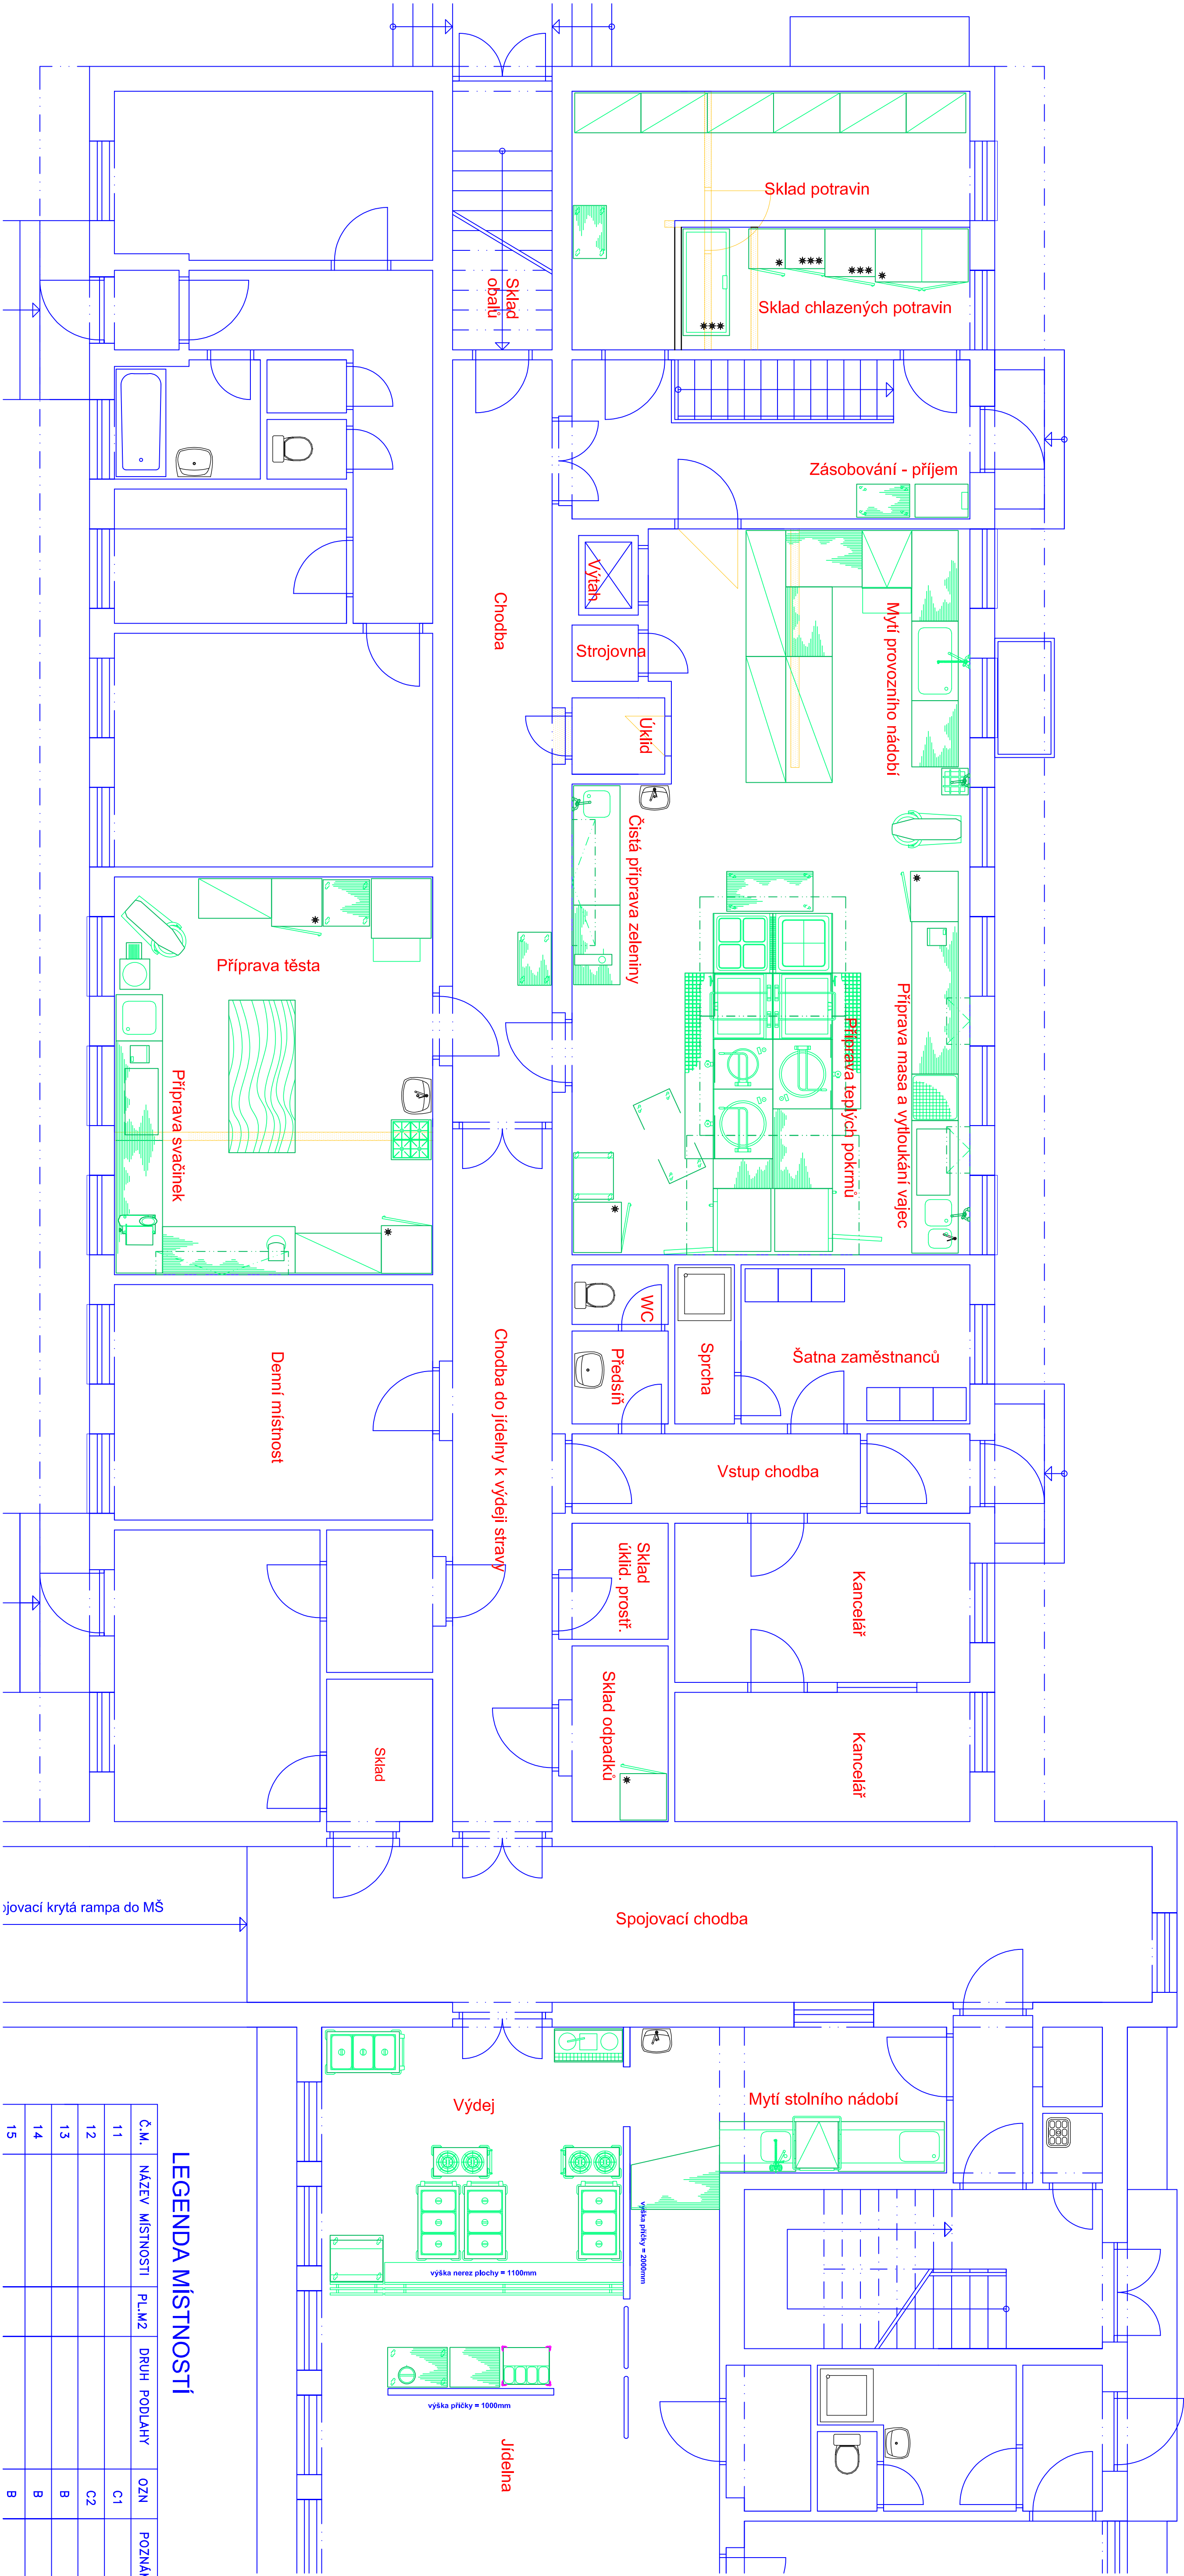

LEGENDA MÍSTNOSTÍ

Č.M.	NÁZEV MÍSTNOSTI	PL.M2	Druh PODLAHY	OZN	POZNÁMKA
11				C1	
12				C2	
13				B	
14				B	
15				B	

Revize		Datum	
Č.	Stručný popis		
Datum posledního změny: 26.07.2022			
UPOZORNĚNÍ – Všechno právo vyhrazeno			
Dokumentaci lze používat až po její finální úpravě. Výkresy a část dokumentace může být kopírován a nebo jejím písemným souhlasem autorů dle zákona č. 121/2000 sb.).			
Ochranné autorské právo.			
Mateřská škola			
Lukla nad Jihlavou			
Název a místo dle:			
Uživatel:	Technologický projekt stravovacího provozu	Vypracoval:	Ing. Radek
Stav:	Členění stravovacího provozu	Kontroloval:	Stavba
Stav:	Stavba	Další:	1:50
Stav:	Stavba	Stav:	01