


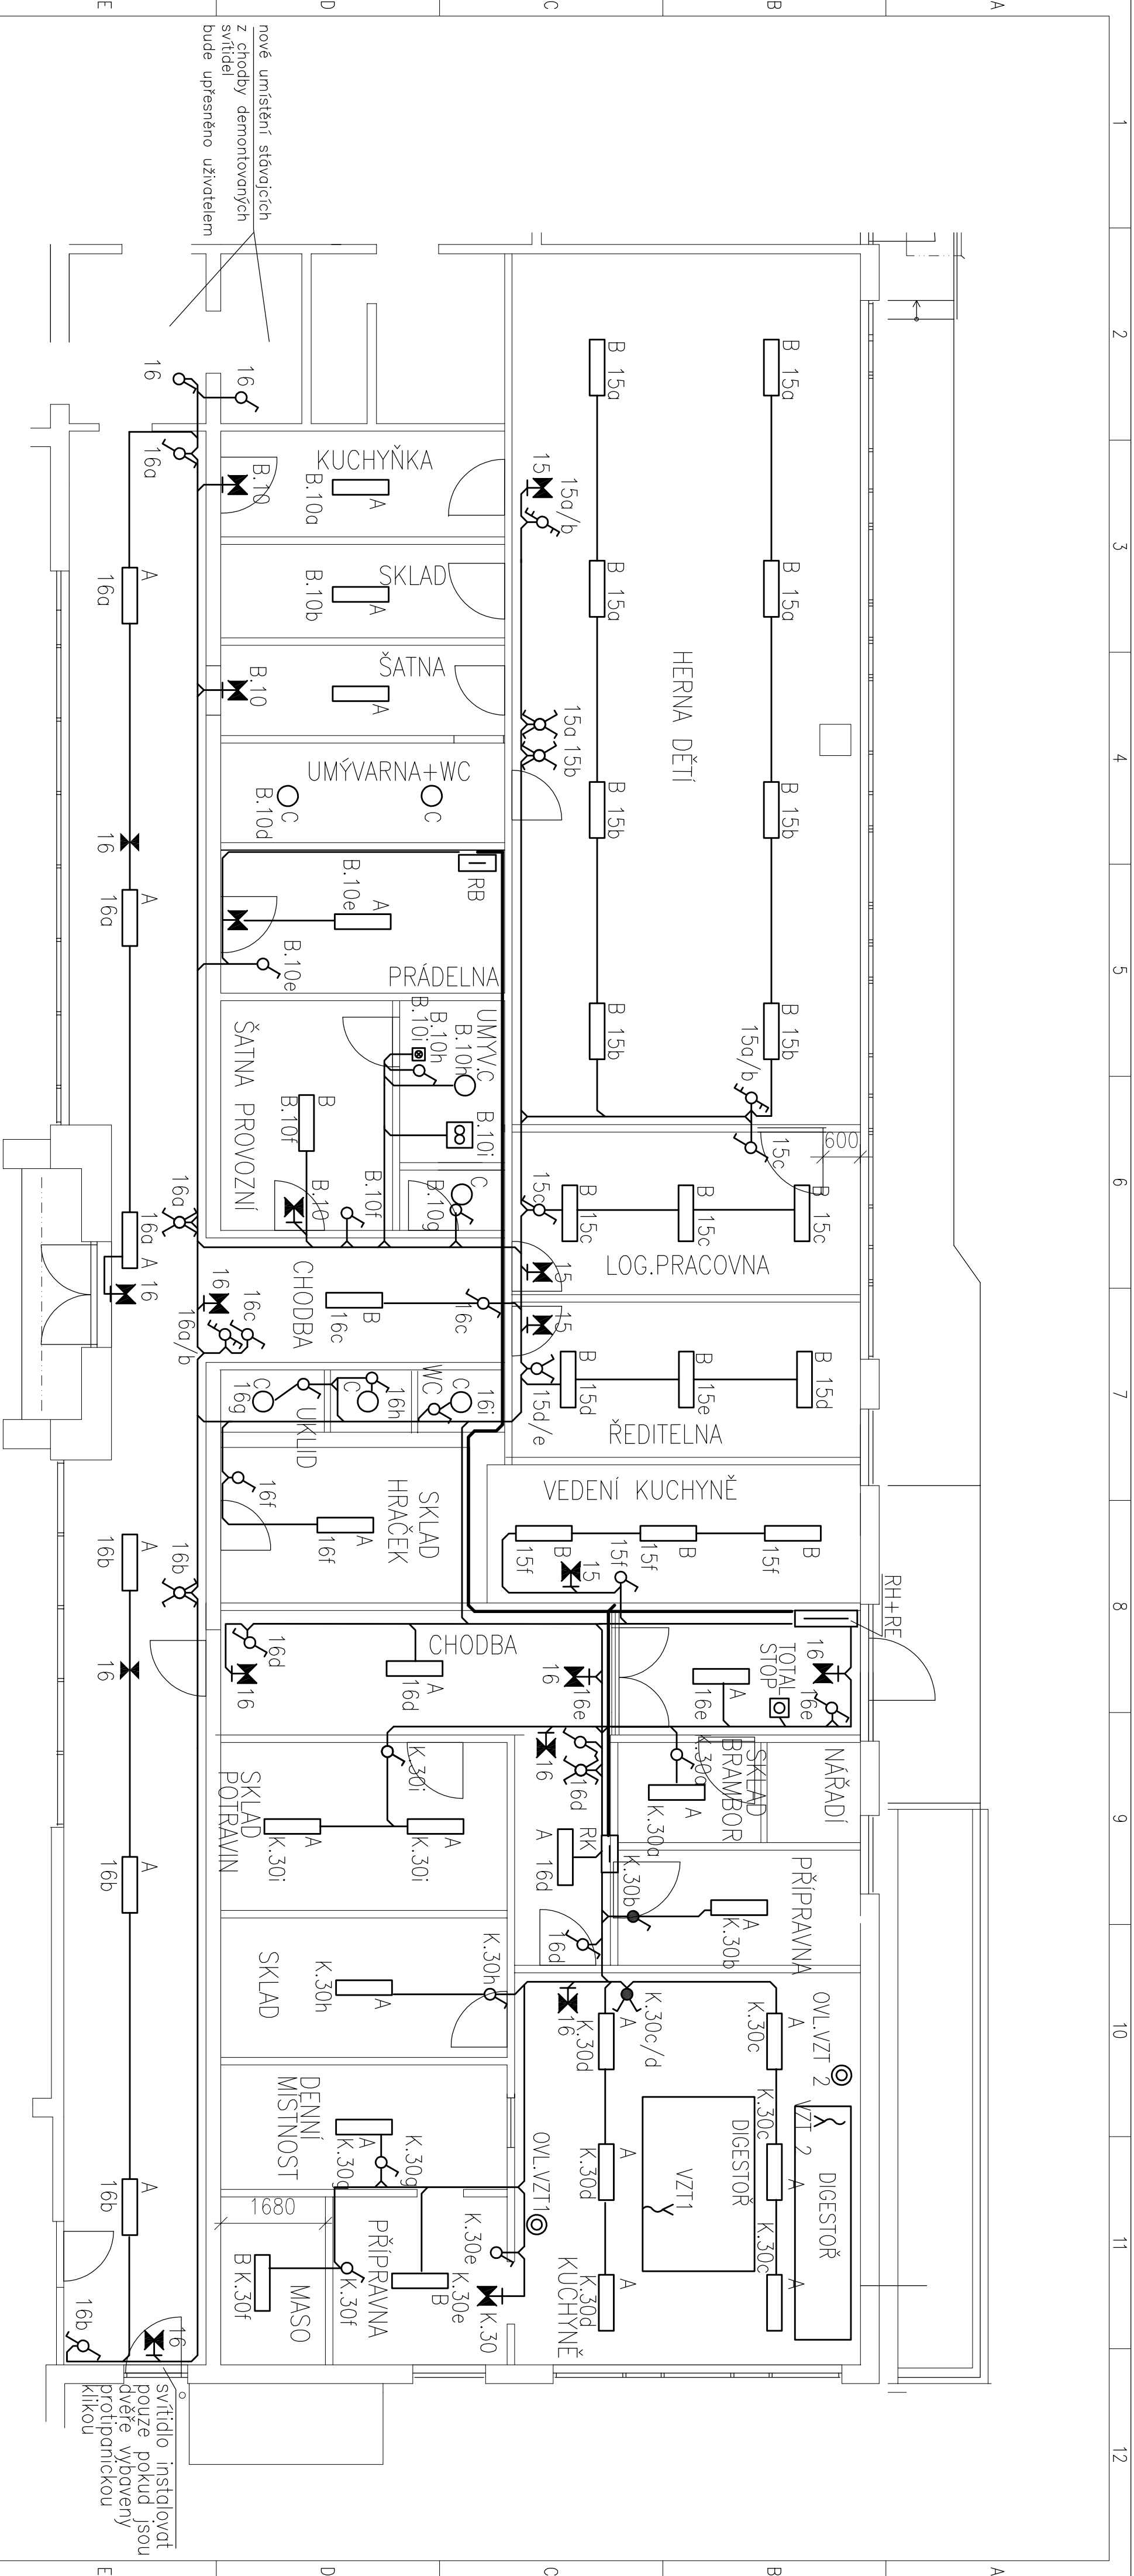

LEGENDA:

- Podružný rozvaděč prádelna
- Podružný rozvaděč kuchyně
- Světelný obvod kabel NZXH–J 3–5x1,5
- Spínač jednopólový 250V, 10A
- Spínač jednopólový 250V, 10A, IP44
- Spínač sériový 250V, 10A
- Spínač sériový 250V, 10A, IP44
- Přepínač střídavý 250V, 10A
- Přepínač střídavý dvojité 250V, 10A
- Přepínač střídavý 250V, 10A, IP44
- Přepínač křížový 250V, 10A
- Ventilátor s elektrickým ovládanými žaluziemi
- Tlačítko 1/0 pro ovládnání ventilátoru, 250V, 10A
- Interiérové, přisazené LED svítidlo, difuzor opálový (3653 lm; 35.0 W), IP40, Ra>80
- Interiérové, přisazené LED svítidlo, difuzor opálový (4928 lm; 49.0 W), IP40, Ra>80
- Přisazené LED svítidlo, opálový difuzor, (2349 lm; 25.0 W), IP65, Ra>80
- Svítidlo nouzové stropní/nástěnné, 1W, 1hod, s piktoqramy, IP65

Poznámka:

Únikovou trasu bude nutno doplnit piktoqramy!
Pro všechny nové trasy budou použity kabely NZXH
a budou uloženy v bezhologenných lištách.
V prostorách kuchyně, skladu, šatny, umývárny
je elektroinstalace nová, svítidla budou napojena
na stávojcí obvody z RB.

“Všechna práva vyhrazena” (KIP Brno, spol. s r. o.), 2017

Přívod:				3/PEN AC 400/230V 50Hz / TN-C	
Elektroinstalace v objektu:				3/PEN AC 400/230V 50Hz / TN-C	
				3/N/PE AC 400/230V 50Hz / TN-C-S	
				1/N/PE AC 230V 50Hz / TN-C-S	
Ochrana před dotykem než. částí : automatickým odpojením od zdroje jističi, proudovými chrániči a doplňujícími pospojováním					
Ochrana před dotykem živých částí : izolací a kryty					
"Všechna práva vyhrazena" (KIP Brno, spol. s r. o.), 2017					
ZODP. PROJEKTANT		VYPRACOVAL		KONTROLOVAL	
Ing. T. Portl		M.Sekomina		Ing. T. Portl	
Název akce: Rekonstrukce elektroinstalace MŠ Dubová – 1. etapa					
Investor: ÚMČ Brno – Jundrov, Veselácká 56, 637 00 Brno					
Část dokumentace:					
ELEKTROINSTALACE					
NÁZEV VÝKRESU:					
SVĚTELNÁ ELEKTROINSTALACE					
				KIP Brno, spol. s r.o.	
				Cejl 101	
				602 00 Brno	
				TEL/FAX: 545 246 192	
FORMÁT				4 A4	
DATUM				02/2017	
STUPEŇ				DPS	
ZAK.ČÍS.				17003	
MĚŘ.				1:70	
ČÍS. VÝKR.				LIST	
D.1.4–06				1/1	