


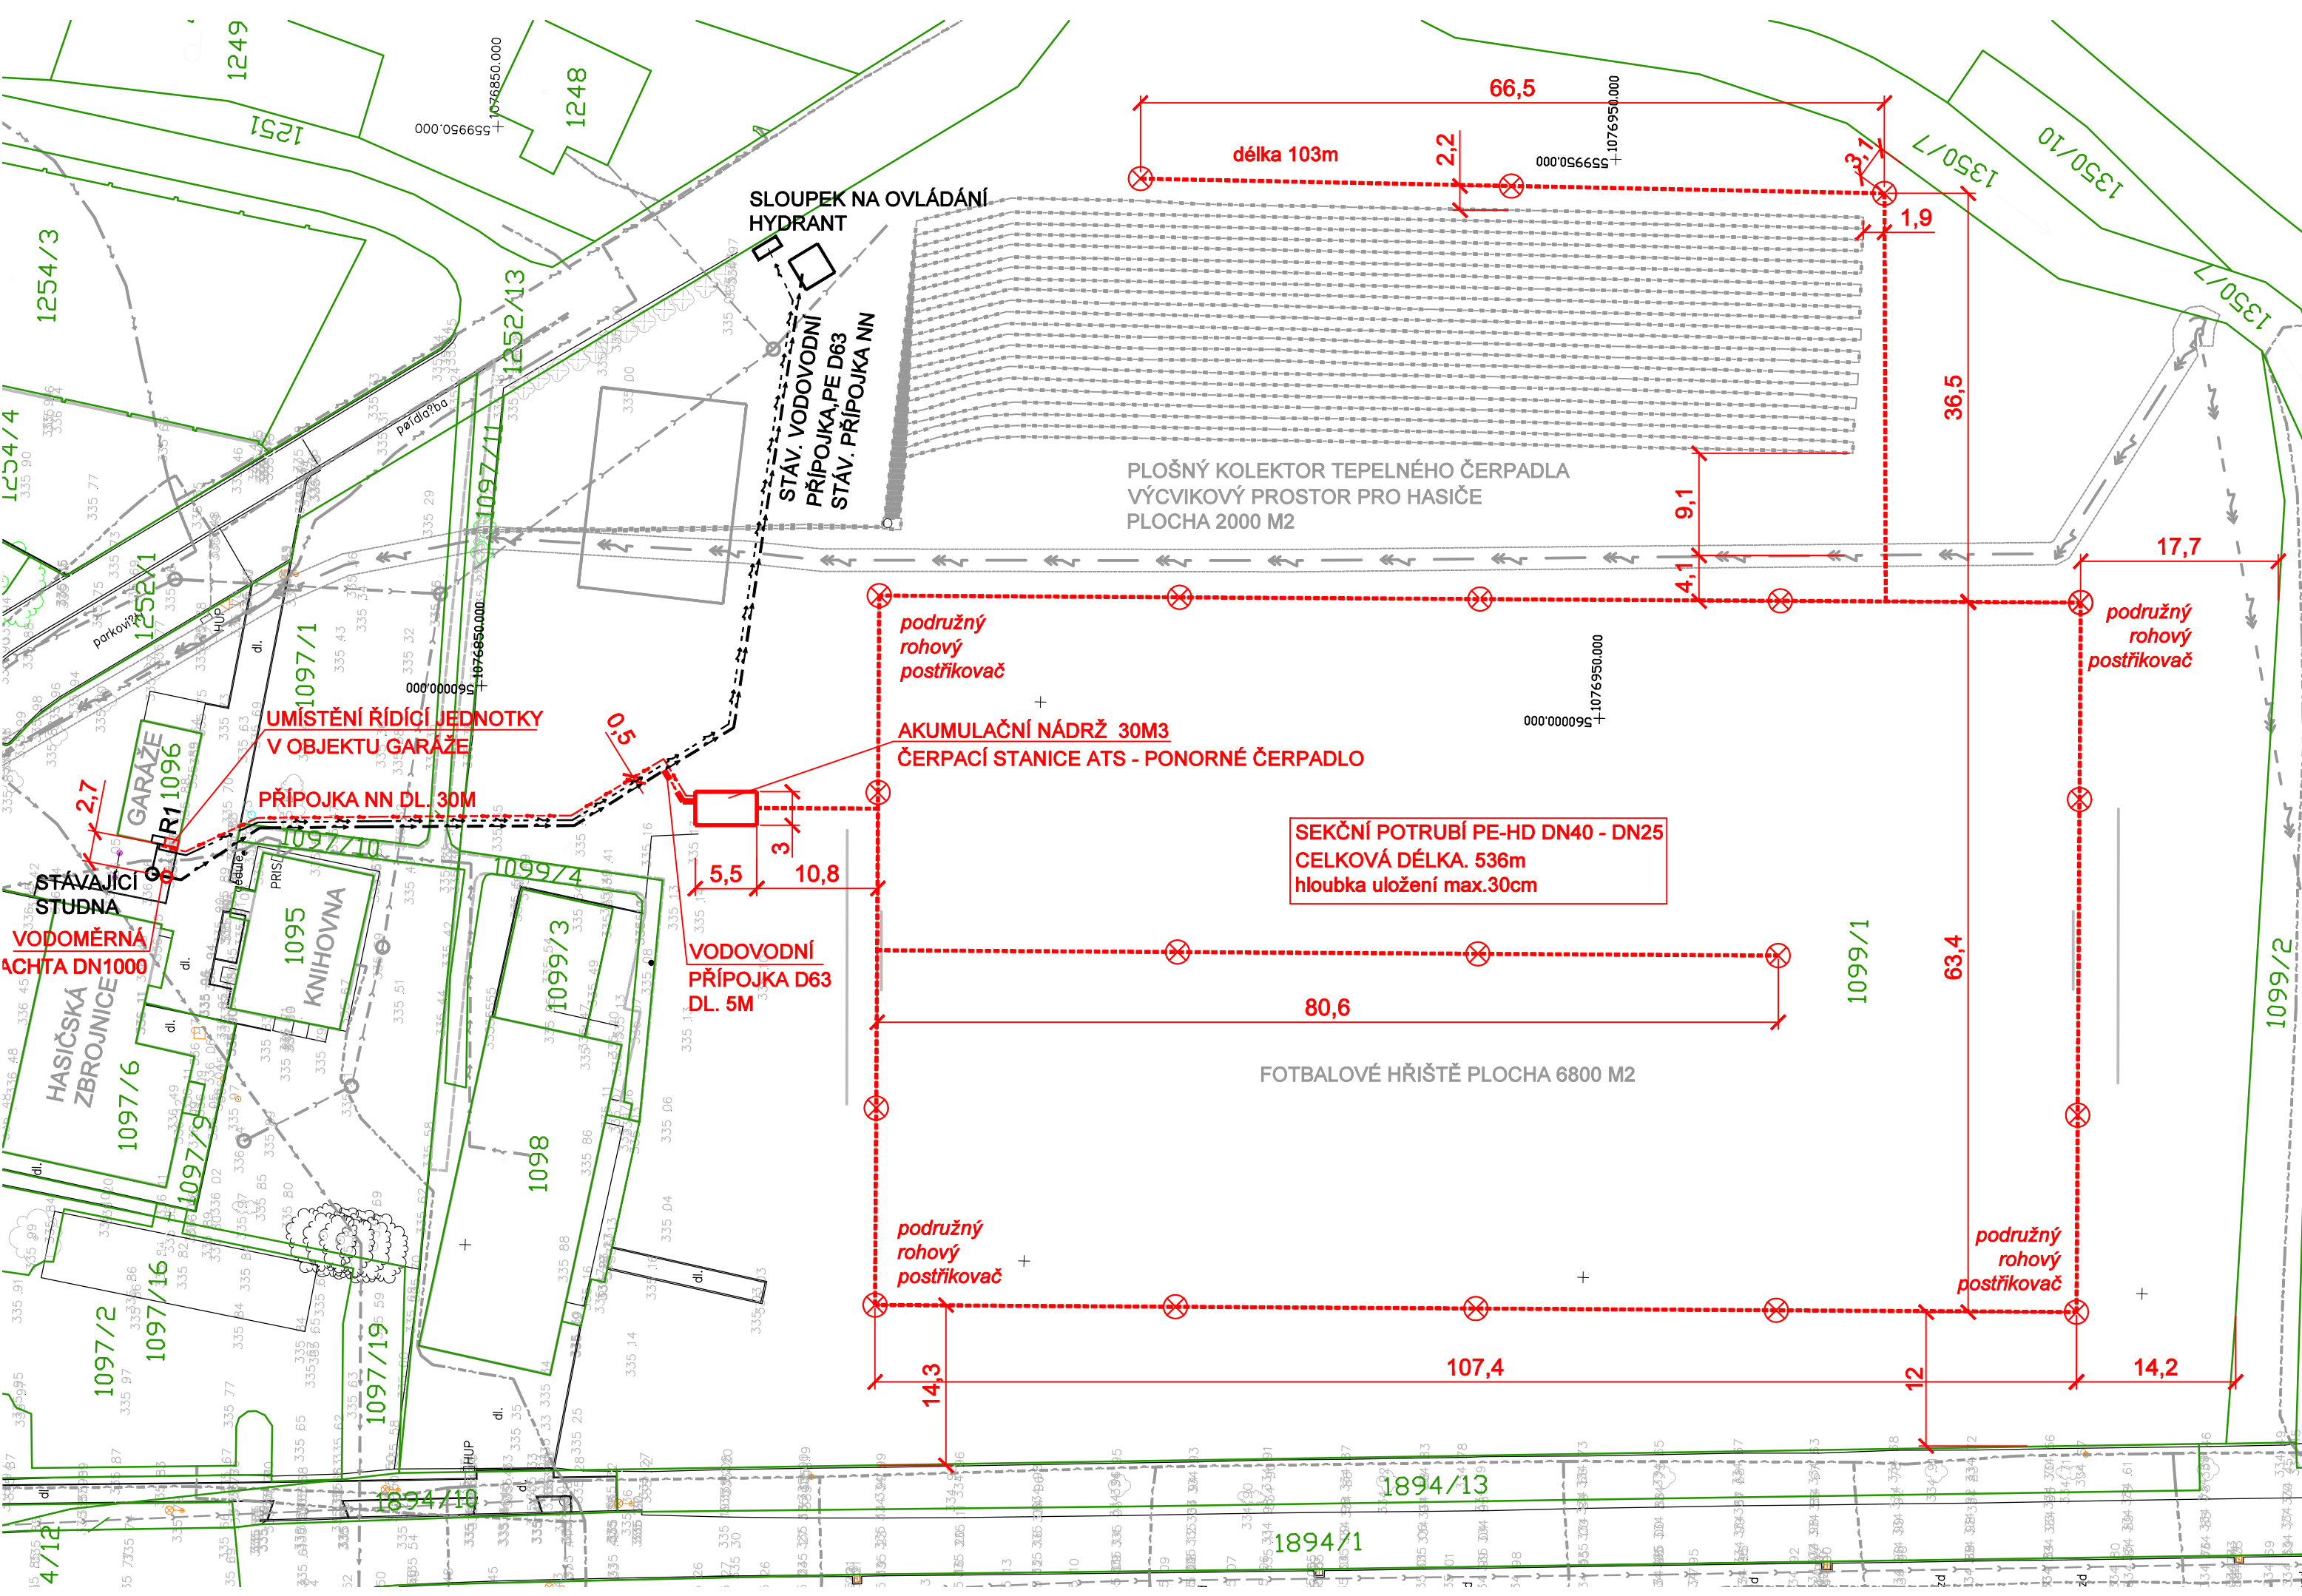

SLOUPEK NA OVLÁDÁNÍ
HYDRANT

STAV. VODOVODNÍ
PŘÍPOJKA PE D63
STAV. PŘÍPOJKA NN

PLOŠNÝ KOLEKTOR TEPELNÉHO ČERPADLA
VÝCVIKOVÝ PROSTOR PRO HASIČE
PLOCHA 2000 M2

FOTBALOVÉ HRŠTĚ PLOCHA 6800 M2

UMÍSTĚNÍ ŘÍDÍCÍ JEDNOTKY
V OBJEKTU GARÁŽE

PŘÍPOJKA NN DL. 30M

podružný
rohový
postřikovač

AKUMULAČNÍ NÁDRŽ 30M3
ČERPACÍ STANICE ATS - PONORNÉ ČERPADLO

SEKČNÍ POTRUBÍ PE-HD DN40 - DN25
CELKOVÁ DÉLKA. 536m
hloubka uložení max.30cm

VODOVODNÍ
PŘÍPOJKA D63
DL. 5M

podružný
rohový
postřikovač

podružný
rohový
postřikovač

podružný
rohový
postřikovač

VODOMĚRNÁ
ACHTA DN1000

STÁVAJÍCÍ
STUDNA

GARÁŽE
R1096

KNIHOVNA
1095

1098

1099/3

1099/4

1097/9

1097/6

1097/2

1097/16

1097/19

1894/10

1894/1

1894/13

1099/1

1099/2

1252/13

1248

1249

1254/3

1254/4

1252/1

1350/7

1350/10

1350/7